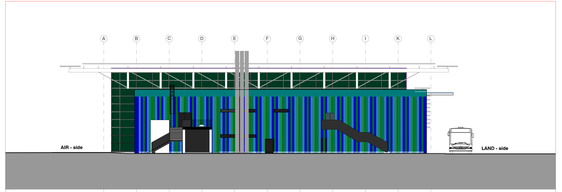


**Progetto Architettonico - Prospetto lato ARRIVI (Ovest)**

**Progetto Architettonico - Prospetto lato PARTENZE (Est)**

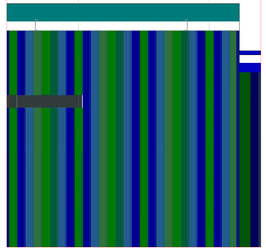

**Particolare Facciata Land Side (Sud)**
**scala 1:50**

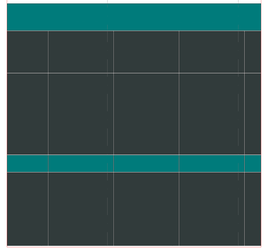

**Particolare Facciata Air Side (Nord)**
**scala 1:50**

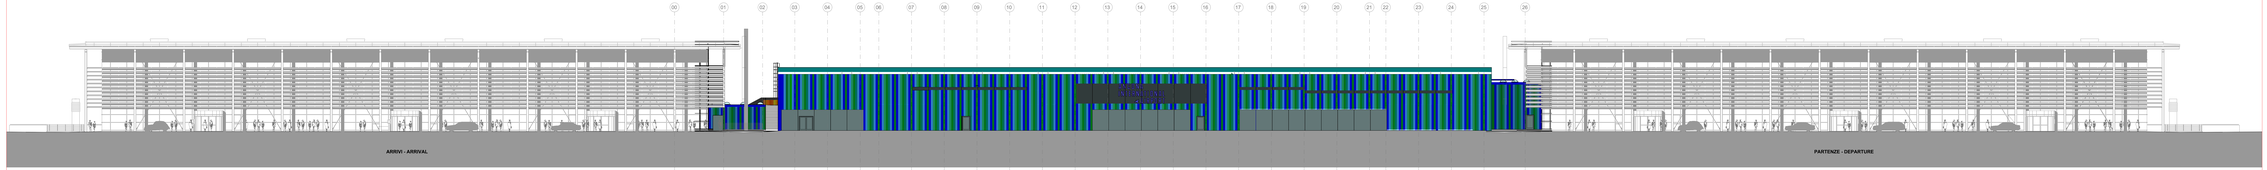


**Progetto Architettonico - Prospetto lato LAND side (Sud)**

**Progetto Architettonico - Prospetto lato AIR side (Nord)**

Nota Bene:
- tutte le misure sono da verificare in fase di progetto esecutivo.
- la scala di questo disegno non è modificabile.
- gli arredi e le attrezzature (linee ispezione bagaglio, varchi, etc.) sono puramente indicativi, in quanto non ricompresi nel presente progetto

**GRUPPO DI PROGETTAZIONE**
ARCHITETTURA
STUDIO ARCHITETTI CACCIA DOMININONI ZUCCA e ASSOCIATI
(arch. Gregorio Caccia Dominioni-so-ordine arch. pcta.Mi-1-1843)

Digitally signed by CACCIA-DOMININONI GREGORIO LUIGI MARIA
C=IT
O=U. Via Solferino 19 - 20121 Milano (MI)
O=ORDINE ARCHITETTI PPC MILANO

NORD MILANO CONSULT s.r.l.
opere edili
(ing. Caterina Alvarti-so-ordine ing. pcta.Mi-1-2109)

Firmato digitalmente da
**CATERINA ALVERTI**
CN = ALVERTI CATERINA
O = ORDINE DEGLI INGEGNERI della Provincia di Varese
C = IT

un Direttore Tecnico
(arch. Michela Di Mento-so-ordine arch. pcta.Va-o-2109)

Firmato digitalmente da
**MICHELA DI MENTO**
CN = DI MENTO MICHELA
O = Ordine degli Architetti di Varese
C = IT

Elaborazione progetto:
HPDS EngineeringArchitecture s.r.l.

ENAC Proponente: **Ente Nazionale per l'Aviazione Civile**

Committente: **NJORD ADREANNA S.r.l.**

Società di gestione: ANCONA INTERNATIONAL AIRPORT SPA

# RISTRUTTURAZIONE C.P.U.TERMINAL BUILDING DELL'AEROPORTO DELLE MARCHE

## PROGETTO DEFINITIVO

allegato n° Alt. 4.5

Titolo:
**4 - PROGETTO ARCHITETTONICO**
**Prospetti LAND side - AIR side - lato partenze - lato arrivi**

disegno n° 46624

commessa n° C1097

scala 1:200

MAGGIO 2022

STUDIO ARCHITETTI CACCIA DOMININONI ZUCCA e ASSOCIATI
Via Solferino 19 - 20121 Milano (MI)
tel - fax: 02-86463/86464-3450200
cfop sede: www.cccsnet.it
e-mail: info@cccsnet.it

NORD MILANO CONSULT s.r.l.
Società di Ingegneria
Via Bruno Raphorst, 5 - 21052 - Busto Arsizio (VA)
tel. 0331-635.811
sito web: www.nocontrol.com
e-mail: segreteria@nocontrol.com

COLLABORAZIONE INTERNAZIONALE
London, Head Office
www.pascalls.co.uk