



SP 211 (F_1)

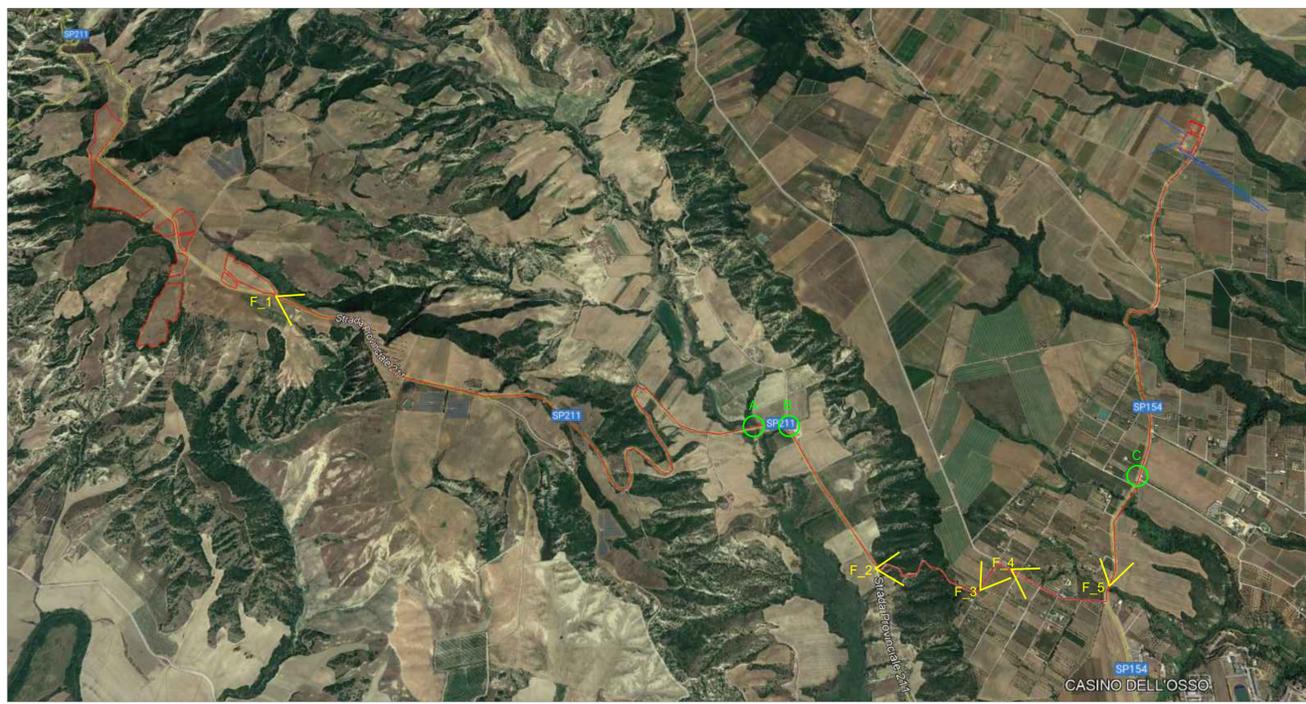


Planimetria con indicazione dei punti di presa



Sezione longitudinale con sezione di scavo

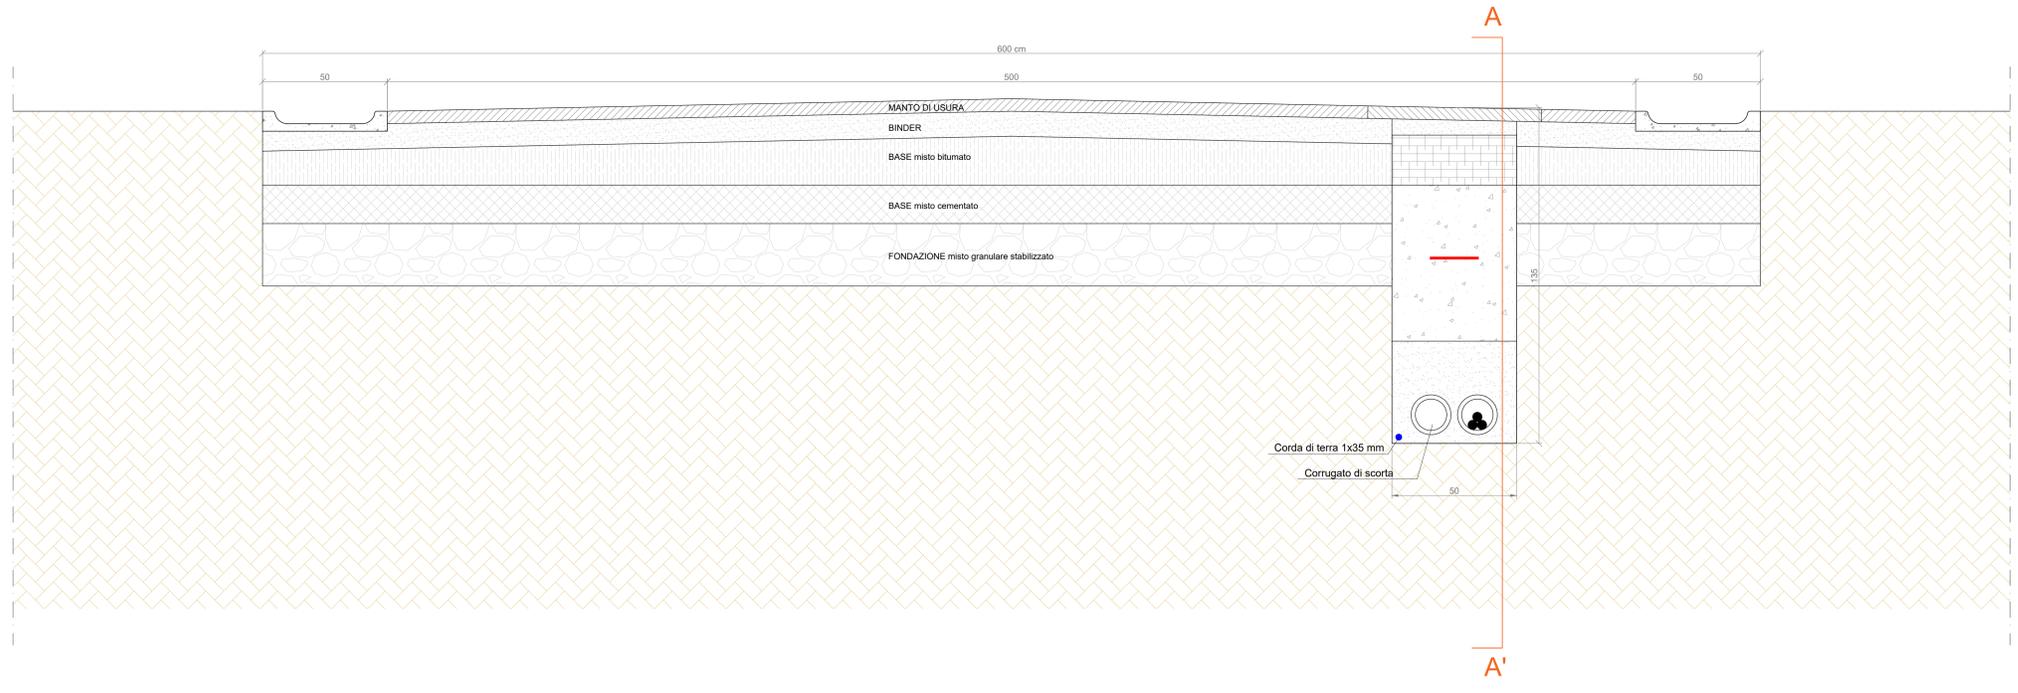


Sezione trasversale A-A'
Stratigrafia tipo di posa dell'elettrodotto interrato

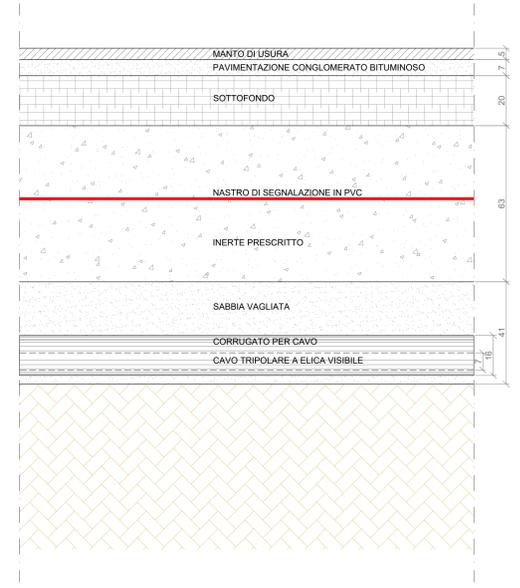

SP 211 (F_2)




Sezione longitudinale con sezione di scavo

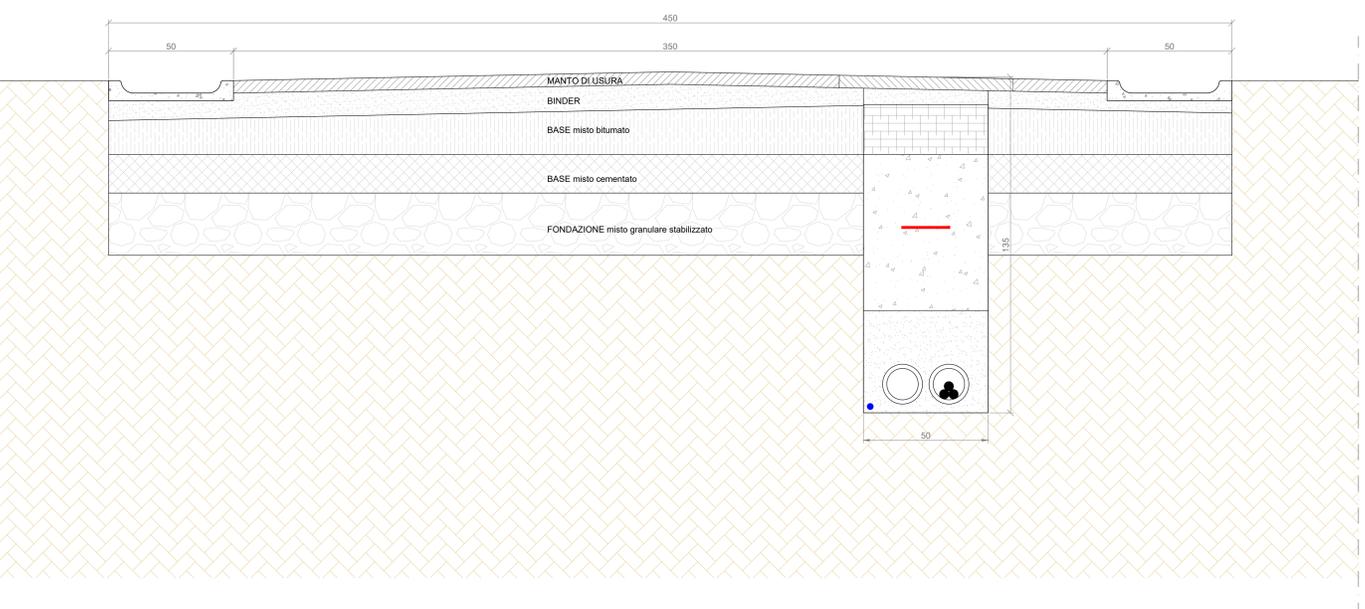

STRADA PRIVATA-INTERPODERALE (F_3)



Sezione longitudinale con sezione di scavo

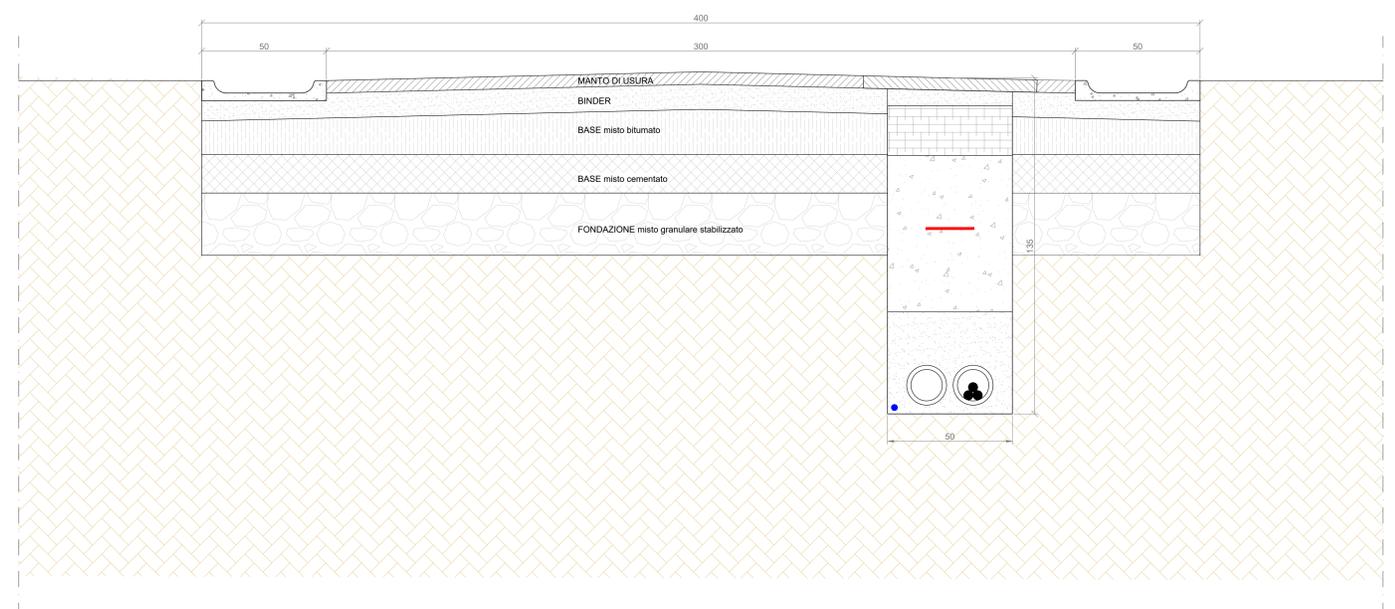


STRADA COMUNALE - C.DA GAUDELLA 154 (F_5)



SP 154 (F_5)



Sezione longitudinale con sezione di scavo

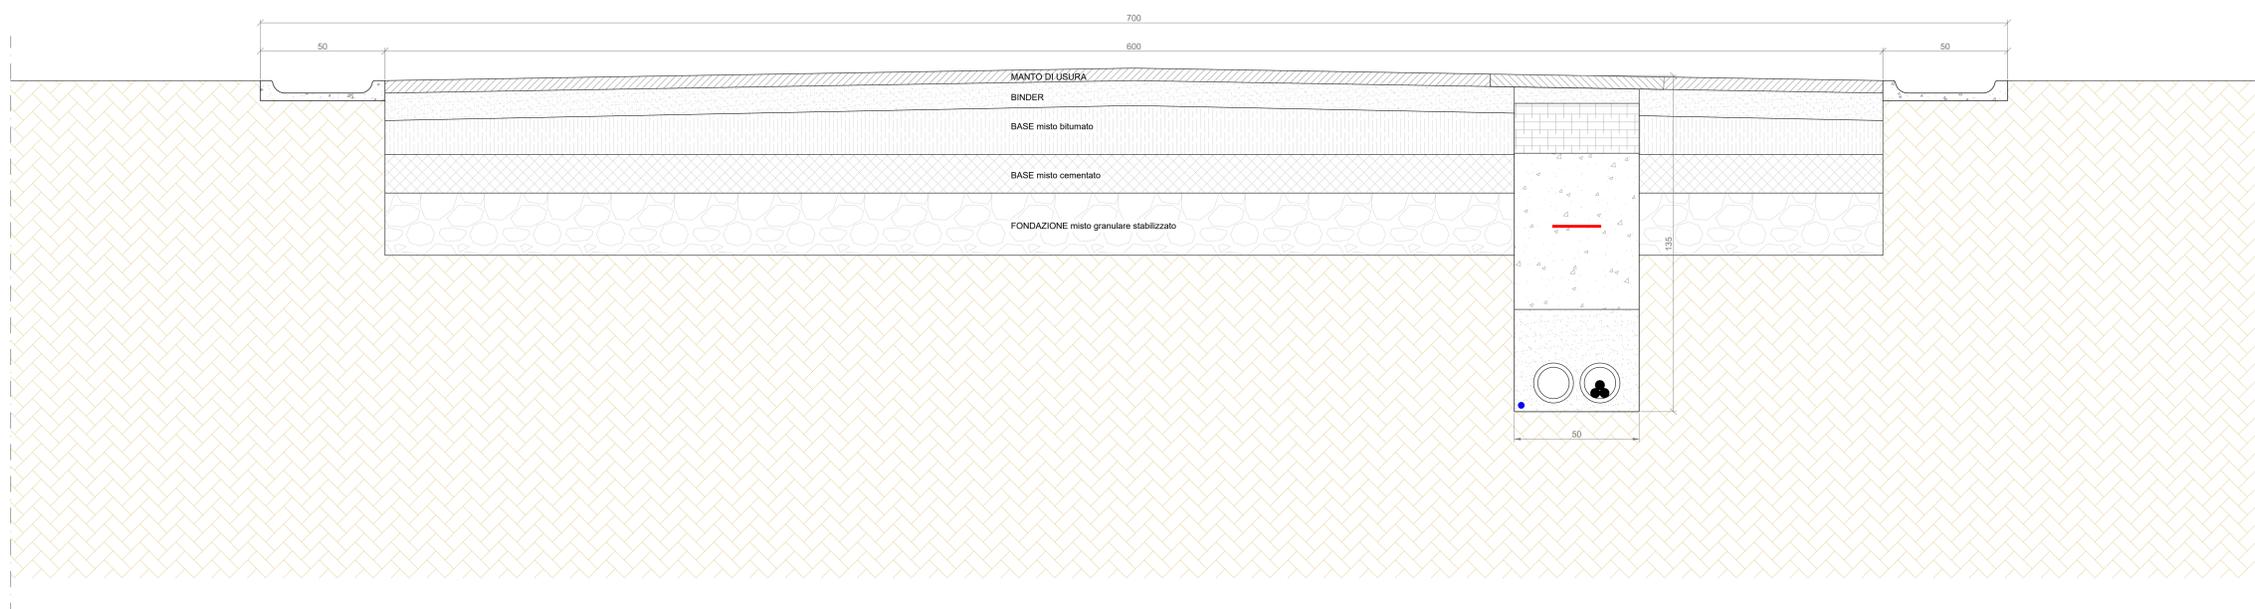

ATTRAVERSAMENTO A



DETAGLIO ATTRAVERSAMENTO A



ATTRAVERSAMENTO B



ATTRAVERSAMENTO C



DETAGLIO ATTRAVERSAMENTO C



DETAGLIO TIPO_POA DELL'ELETTRODOTTO IN CANALINA STAFFATA AL PONTE

