scala di stampa 1:1

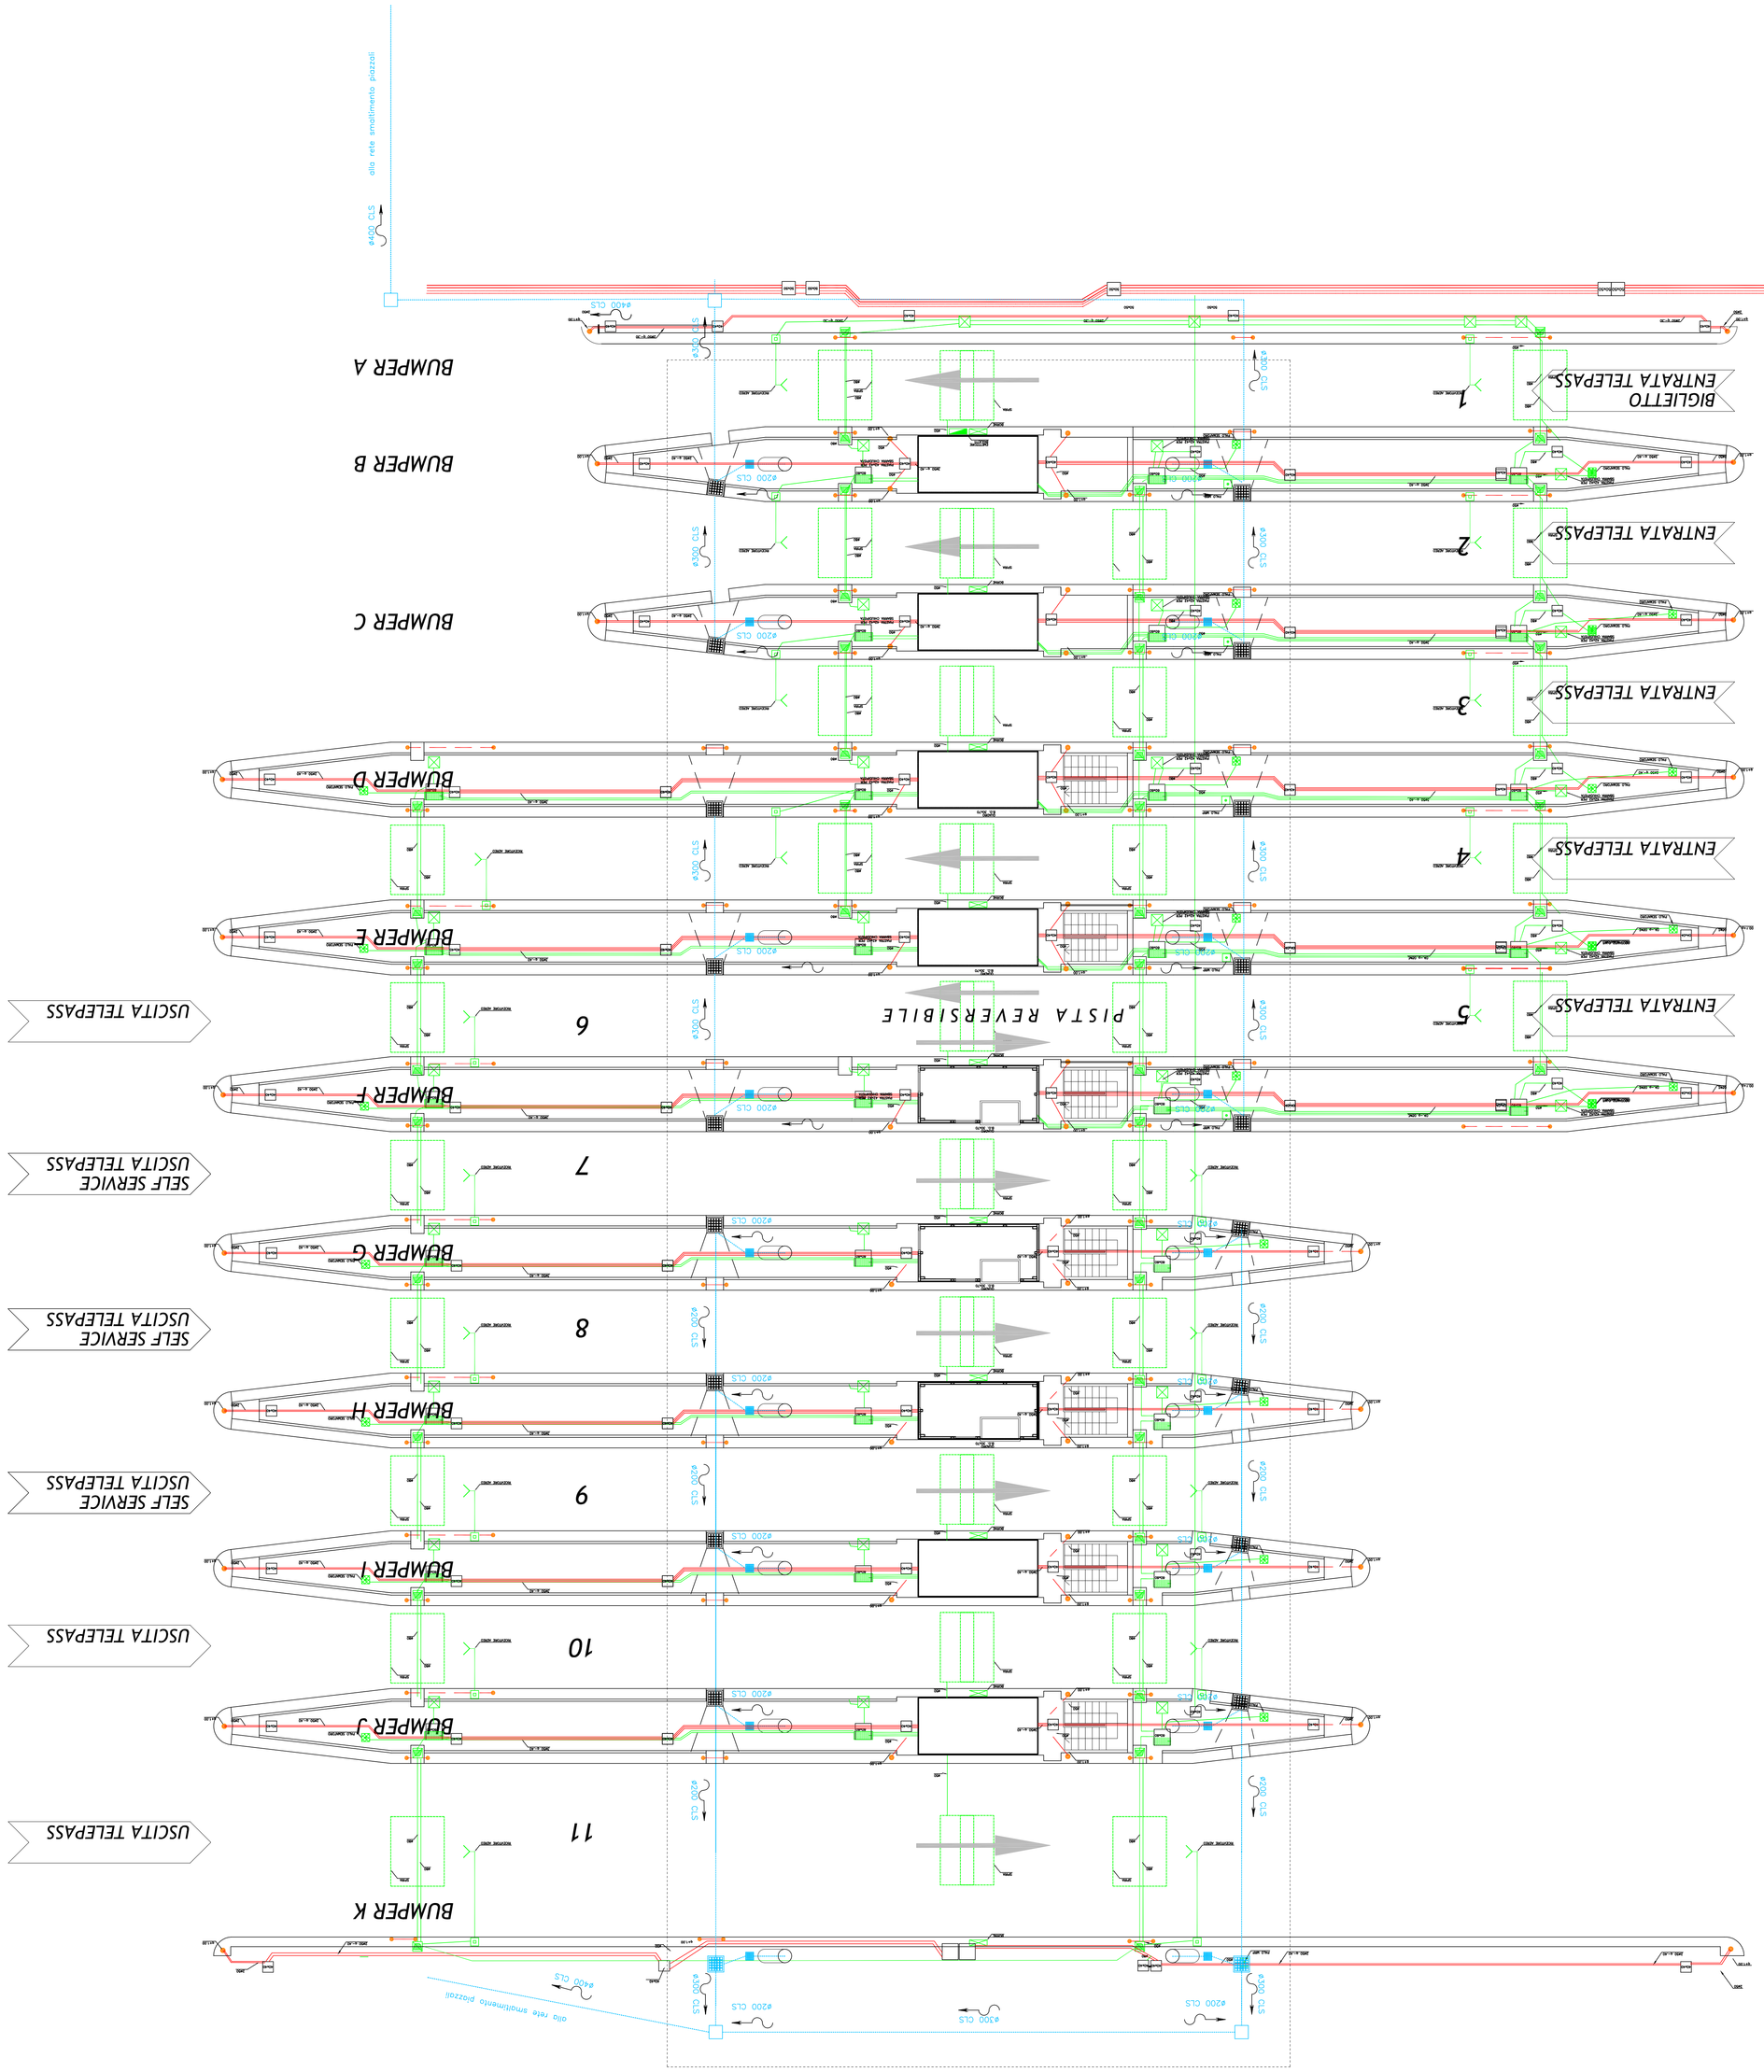

IL CONCESSIONARIO

IL CONCEDENTE

Regione Emilia-Romagna

AUTOSTRADA REGIONALE CISPADANA

AUTOSTRADA REGIONALE CISPADANA

DAL CASELLO DI REGGIOLO-ROLO SULLA A22 AL CASELLO DI FERRARA SUD SULLA A13

CODICE C.U.P. E81B08000060009

PROGETTO DEFINITIVO

ASSE AUTOSTRADALE

IMPIANTI TECNICI

OPERE SINGOLARI

AUTOSTAZIONE DI REGGIOLO ROLO

PLANIMETRIA VIE CAVO IMPIANTO DI ESAZIONE

IL CONCESSIONARIO

IL PROGETTISTA

Ing. Antonio De Fusco
Albo Ingegneri Prov. BO n° 3696/A

RESPONSABILE INTEGRAZIONE PRESTAZIONI SPECIALISTICHE

Ing. Enrico Soliv
Albo Ing. Reggio nell'Emilia n°945

Associato Ingegneria Ciminelli s.r.l.
IL PROGETTISTA
Ciminelli Nicolò

REV.	DATA	DESCRIZIONE	REDAZIONE	CONTROLLO	APPROVAZIONE
A	17.04.2012	EMISSIONE	FRASSINETI	DE FAZIO	SALSI
B					
C					
D					
E					
F					
G					

IDENTIFICAZIONE ELABORATO

GRUPPO	CODICE OPERA	TIPO ELABORATO	PROGRESSIVO	REV.
PFD	S01	SI1100	012	A

DATA: MAGGIO 2012

SCALA: 1:50

L'ACCESSO AGLI ATTI DEVE ESSERE CONSENTITO SECONDO LE MODALITÀ PREVISTE DAL REGOLAMENTO COMUNALE VIGENTE IN MATERIA. LA COPIA O LA DIVULGAZIONE DEL PRESENTE DISEGNO SENZA AUTORIZZAZIONE SCRITTA DELLA PROPRIETÀ È VIETATA AI SENSI DELLE LEGGI VIGENTI. IL DISEGNO DEVE ESSERE RESTITUITO A RICHIESTA.

LEGENDA

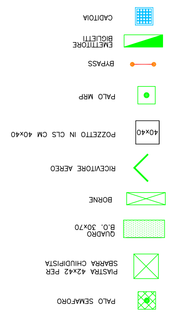
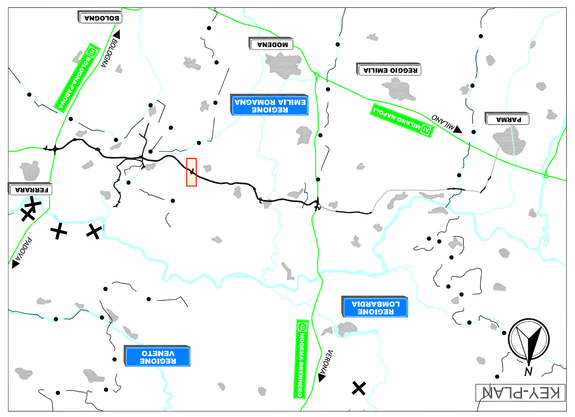
KEY-PLAN