



KEY-PLAN

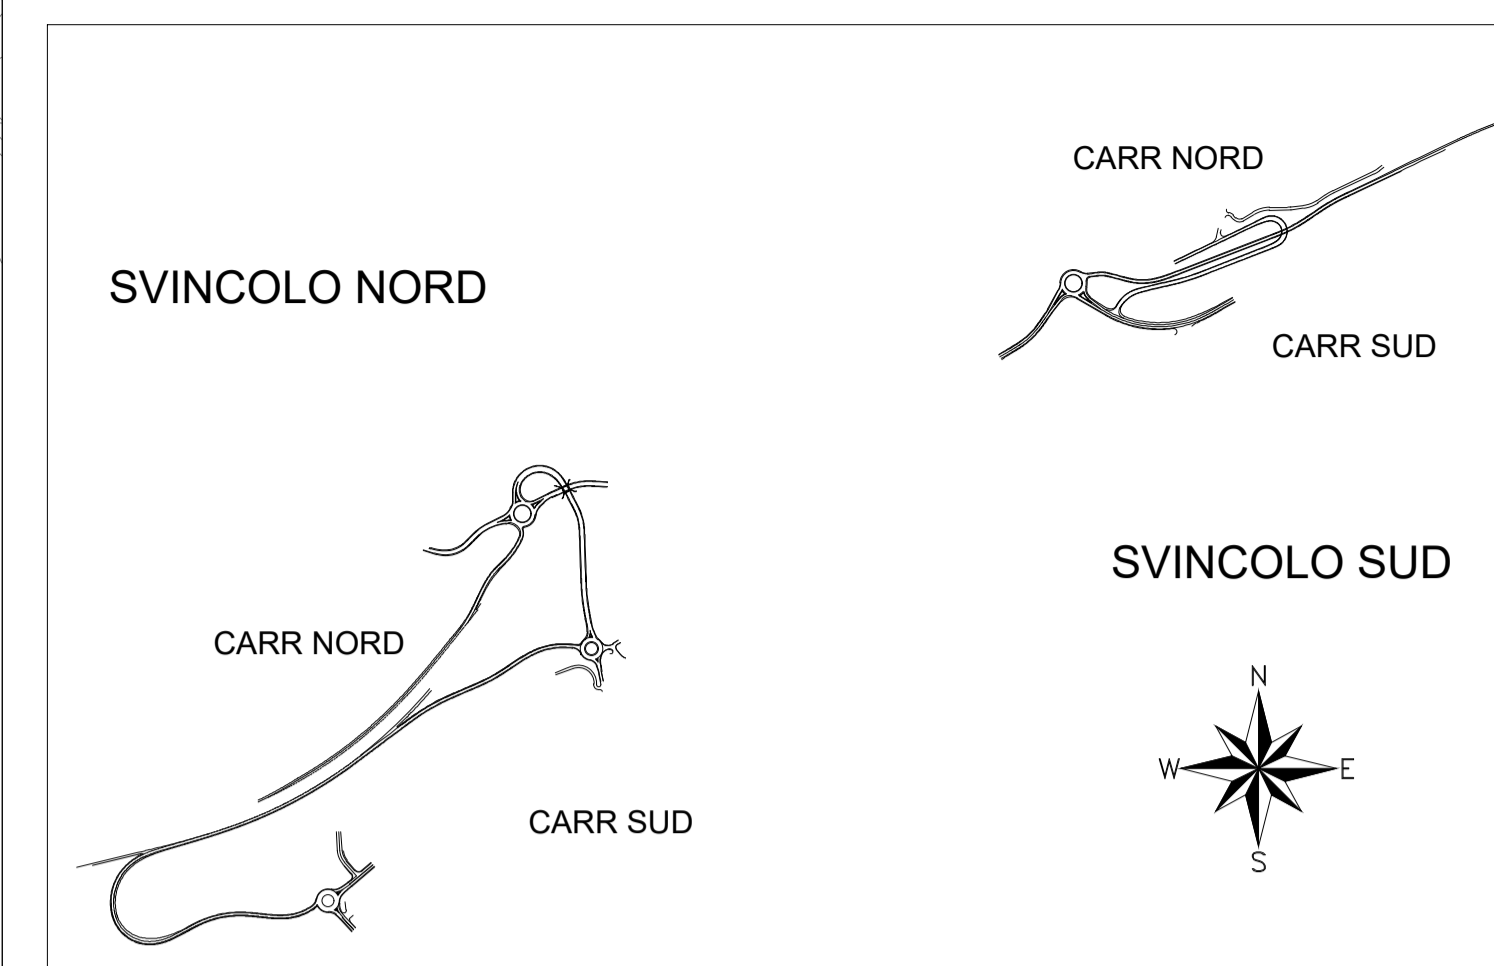

LEGENDA

	Percorsi su viabilità esistente
	Opere in costruzione
	Opere costruite

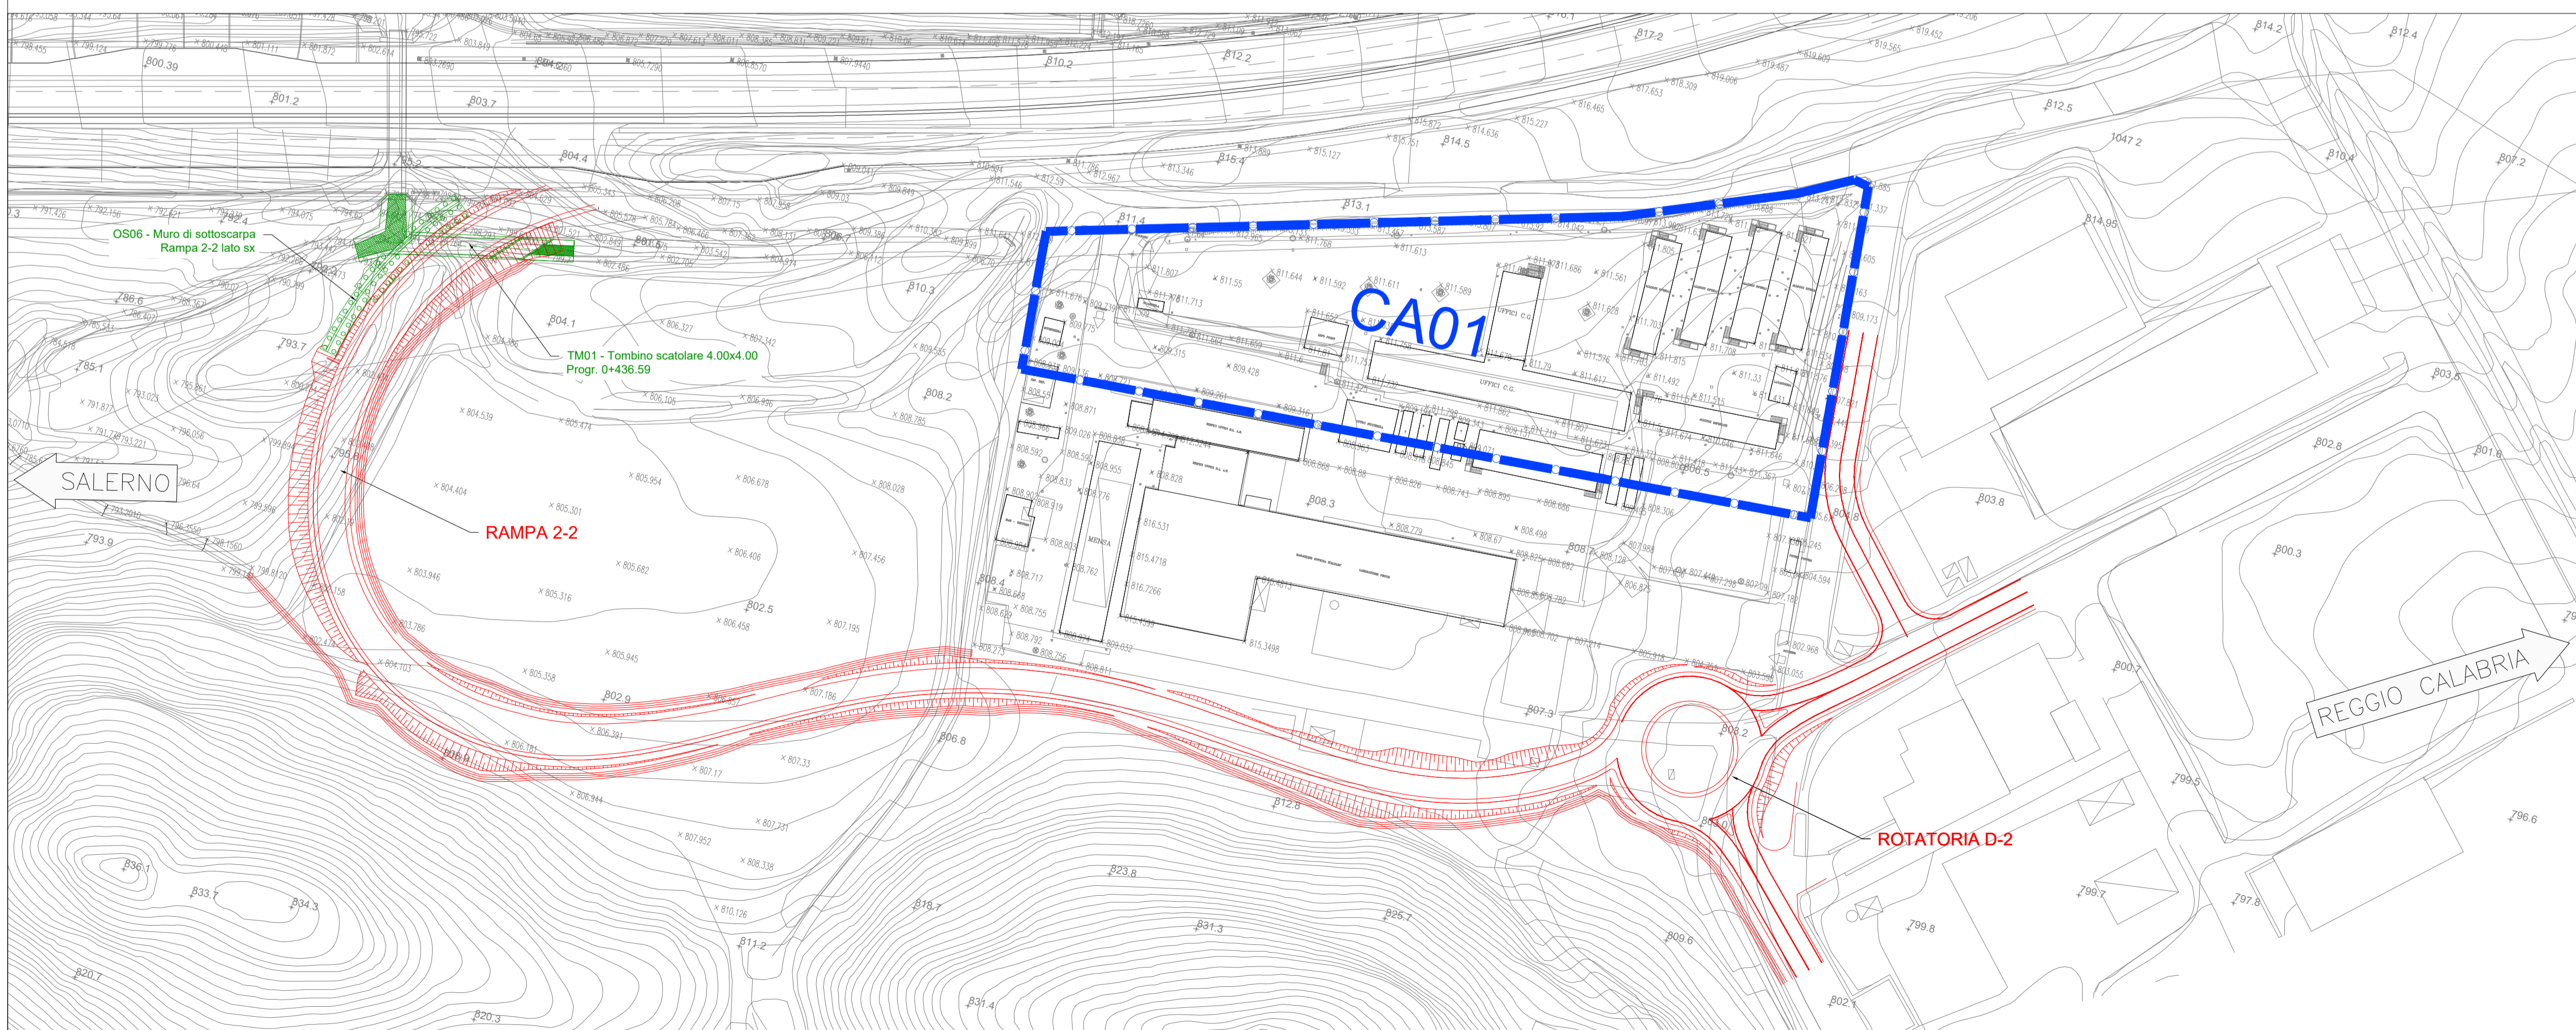



Direzione Progettazione e Realizzazione Lavori

**AUTOSTRADA A2 MEDITERRANEA
NUOVO SVINCOLO DI MORMANNO**

PROGETTO DEFINITIVO		cod UC 162
PROGETTAZIONE: R.T.I.: PROGIN S.p.A. (capogruppo mandataria) CREW Cremonesi Workshop S.r.l. - ART Risorse Ambiente Territorio S.r.l. ECOPLAME S.r.l. - InArPRO S.r.l.		
RESPONSABILE INTEGRAZIONE PRESTAZIONI SPECIALISTICHE: Dott. Ing. Antonio GRIMALDI (Progin S.p.A.)	CAPOGRUPPO MANDATARIA:  Direttore Tecnico: Dott. Ing. Paolo IORIO	
IL GEOLOGO: Dott. Geol. Giovanni CARRA (ART Ambiente Risorse e Territorio S.r.l.)	MANDANTI:  Direttore Tecnico: Dott. Arch. Claudio TURRINI	
IL COORDINATORE PER LA SICUREZZA IN FASE DI PROGETTAZIONE: Dott. Ing. Michele CURIALE (Progin S.p.A.)		 Direttore Tecnico: Dott. Ing. Ivo FRESIA
VISTO: IL RESPONSABILE DEL PROCEDIMENTO: Dott. Ing. Antonio CITARELLA		
PROTOCOLLO	DATA	Direttore Tecnico: Dott. Arch. Pasquale PISANO
		 Direttore Tecnico: Dott. Ing. Massimo T. DE IORIO

CANTIERIZZAZIONE E FASI ESECUTIVE

SEMISVINCOLO NORD - PLANIMETRIA FASI REALIZZATIVE 1 e 2

CODICE PROGETTO	NOME FILE	REVISIONE	SCALA:
DP UC162 D20	T00CA00CANPE04.dwg	B	1:1000
	CODICE ELAB.		
	T00CA00CANPE04		

REV.	DESCRIZIONE	DATA	REDDATTO	VERIFICATO	APPROVATO
B	Emissione a seguito istruttoria ANAS	Dicembre 2021	Diaferia	Scoppetta	Iorio
A	EMISSIONE	MAGGIO 2020	DIAFERIA	SCOPPETTA	IORIO