


KEY-PLAN

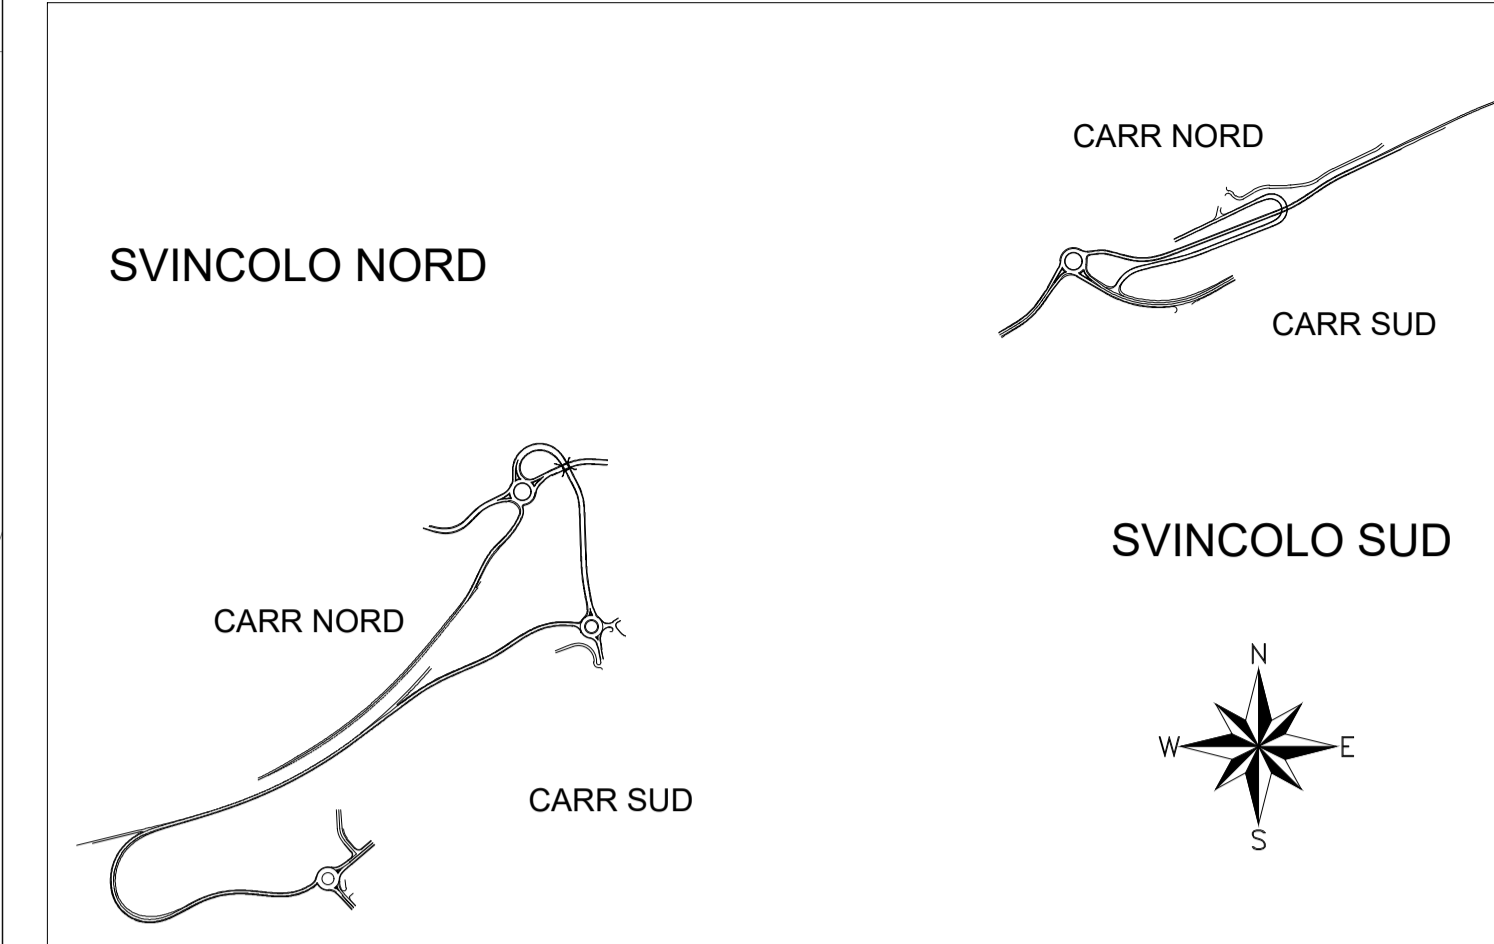

LEGENDA

	Percorsi su viabilità esistente
	Opere in costruzione
	Opere costruite



Direzione Progettazione e Realizzazione Lavori

**AUTOSTRADA A2 MEDITERRANEA
NUOVO SVINCOLO DI MORMANNO**

PROGETTO DEFINITIVO

PROGETTAZIONE: R.T.I.: PROGIN S.p.A. (capogruppo mandataria)
CREW Cremonesi Workshop S.r.l. - ART Risorse Ambiente Territorio S.r.l.
ECOPLAME S.r.l. - InARPRO S.r.l.

cod UC 162

<p>RESPONSABILE INTEGRAZIONE PRESTAZIONI SPECIALISTICHE: Dot. Ing. Antonio GRIMALDI (Progin S.p.A.)</p> <p>IL GEOLOGO: Dot. Geol. Giovanni CARRA (ART Ambiente Risorse e Territorio S.r.l.)</p> <p>IL COORDINATORE PER LA SICUREZZA IN FASE DI PROGETTAZIONE: Dot. Ing. Michele CURIALE (Progin S.p.A.)</p> <p>VISTO: IL RESPONSABILE DEL PROCEDIMENTO: Dot. Ing. Antonio CITARELLA</p> <p>PROTOCOLLO _____ DATA _____ 201__</p>	<p>CAPOGRUPPO MANDATARIA:</p> <div style="display: flex; justify-content: space-between;"> <div style="text-align: center;">  PROGIN S.p.A. MANDANTI: </div> <div style="text-align: center;">  CREW S.p.A. Direttore Tecnico: Dott. Arch. Claudio TURRINI </div> <div style="text-align: center;">  ART S.p.A. Direttore Tecnico: Dott. Ing. Ivo FRESIA </div> </div> <div style="display: flex; justify-content: space-between; margin-top: 10px;"> <div style="text-align: center;">  ECOPLAME ambiente e paesaggio Direttore Tecnico: Dott. Arch. Pasquale PISANO </div> <div style="text-align: center;">  InARPRO INGEGNERIA ARCHITETTURA Direttore Tecnico: Dott. Ing. Massimo T. DE IORIO </div> </div>
--	--

CANTIERIZZAZIONE E FASI ESECUTIVE

SEMISVINCOLO NORD - PLANIMETRIA FASI REALIZZATIVE 3 e 4

CODICE PROGETTO	NOME FILE	REVISIONE	SCALA:
DP UC162 D20	TO0CA00CANPE05.dwg	B	1:1000
	CODICE ELAB.: TO0CA00CANPE05		

REV.	DESCRIZIONE	DATA	REDATTO	VERIFICATO	APPROVATO
B	Emissione a seguito istruttoria ANAS	Dicembre 2021	Diaferia	Scoppetta	Iorio
A	EMISSIONE	MAGGIO 2020	DIATERIA	SCOPPETTA	IORIO