


KEY-PLAN

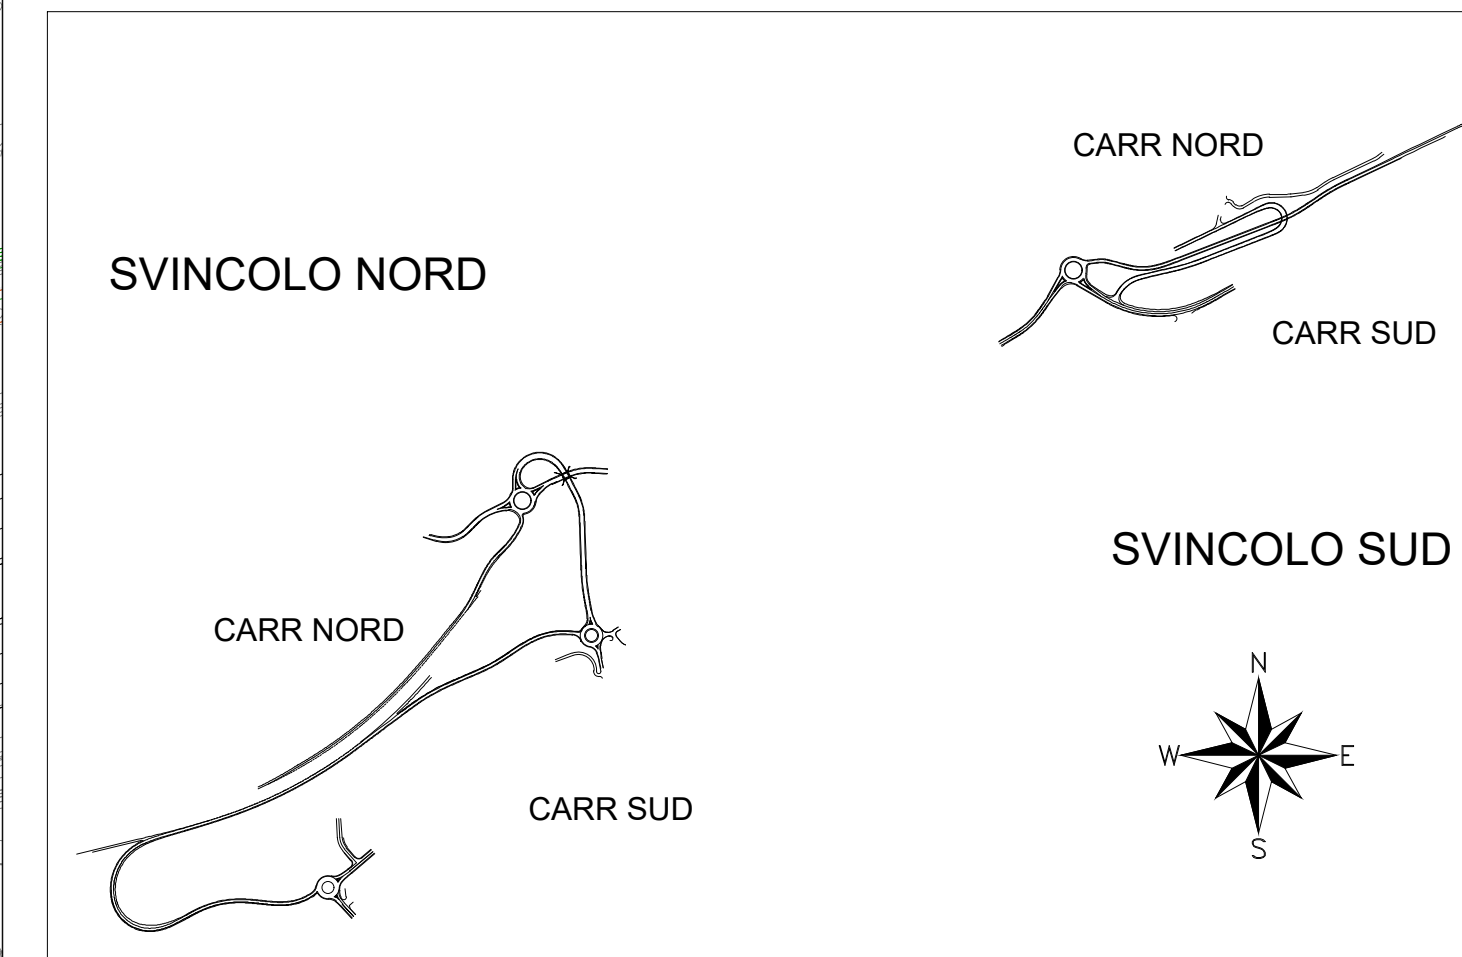

LEGENDA

	Percorsi su viabilità esistente
	Opere in costruzione
	Opere costruite

**anas** Direzione Progettazione e Realizzazione Lavori

**AUTOSTRADA A2 MEDITERRANEA  
NUOVO SVINCOLO DI MORMANNO**

PROGETTO DEFINITIVO cod UC 162

PROGETTAZIONE: R.T.I.: PROGIn S.p.A. (capogruppo mandataria)  
CREW Cremonesi Workshop S.r.l. - ART Risorse Ambiente Territorio S.r.l.  
ECOPLAME S.r.l. - InARPRO S.r.l.

RESPONSABILE INTEGRAZIONE PRESTAZIONI SPECIALISTICHE: Dott. Ing. Antonio GRIMALDI (Progin S.p.A.)	CAPOGRUPPO MANDATARIA: PROGIn S.p.A. Direttore Tecnico: Dott. Ing. Paolo IORIO
IL GEOLOGO: Dott. Geol. Giovanni CARRA (ART Ambiente Risorse e Territorio S.r.l.)	MANDANTI: CREW Direttore Tecnico: Dott. Arch. Claudio TURRINI art Direttore Tecnico: Dott. Ing. Ivo FRESIA
IL COORDINATORE PER LA SICUREZZA IN FASE DI PROGETTAZIONE: Dott. Ing. Michele CURIALE (Progin S.p.A.)	ECOPLAME ambiente e paesaggio Direttore Tecnico: Dott. Arch. Pasquale PISANO
VISTO: IL RESPONSABILE DEL PROCEDIMENTO: Dott. Ing. Antonio CITARELLA	InARPRO Ingegneria Architettura Direttore Tecnico: Dott. Ing. Massimo T. DE IORIO
PROTOCOLLO	DATA 201

**CANTIERIZZAZIONE E FASI ESECUTIVE**

SEMISVINCOLO SUD - PLANIMETRIA FASI ESECUTIVE 3 e 4

CODICE PROGETTO	NOOME FILE	REVISIONE	SCALA:
DP UC162 D20	T00CA00CANPE02.dwg	B	1:1000
CODICE ELAB.	T00CA00CANPE02		
B	Emissione a seguito istruttoria ANAS	Dicembre 2021	Diaferia
A	EMISSIONE	MAGGIO 2020	DI AFERIA
REV.	DESCRIZIONE	DATA	REDDATTO
			VERIFICATO
			APPROVATO