


CAVA SOLA - LOC. MORMANNO (CS)



DISTANZA ITINERARIO PIU BREVE: KM 7

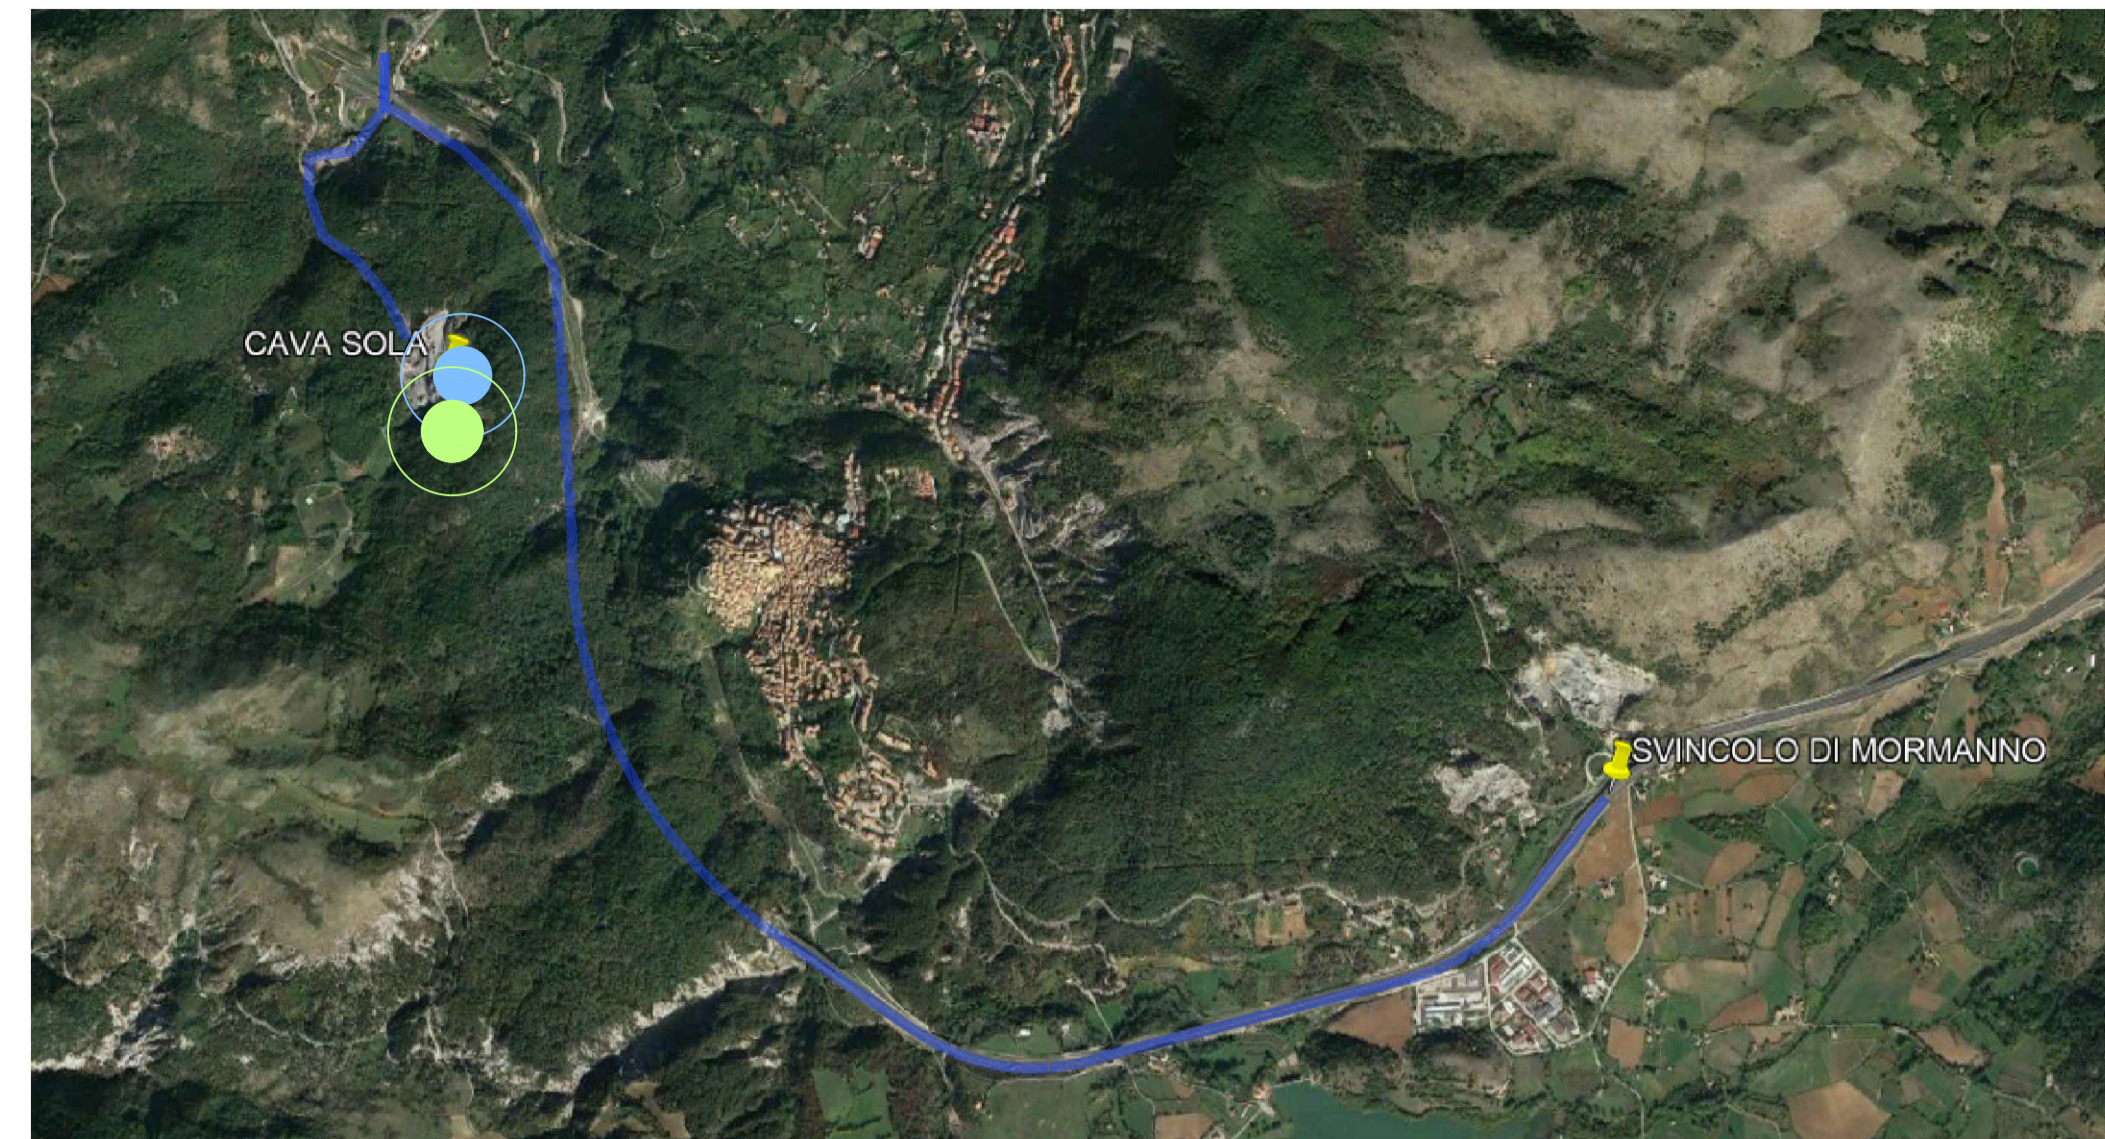

CAVA APPROVVIGIONAMENTO	CAVA PER SMALTIMENTO (RECUPERO AMBIENTALE)	DISCARICA	LOCALITA'/COMUNE	DISTANZA (km)
CAVA SOLA			Mormanno (CS)	7
	CAVA SOLA		Mormanno (CS)	7
		ECOSISTEM	Lamezia Terme (CZ)	160


LEGENDA

- CAVA APPROVVIGIONAMENTO
- CAVA PER SMALTIMENTO (RECUPERO AMBIENTALE)
- DISCARICA

ECOSISTEM - LOC. LAMEZIA TERME (CS)



DISTANZA ITINERARIO PIU BREVE: KM 160

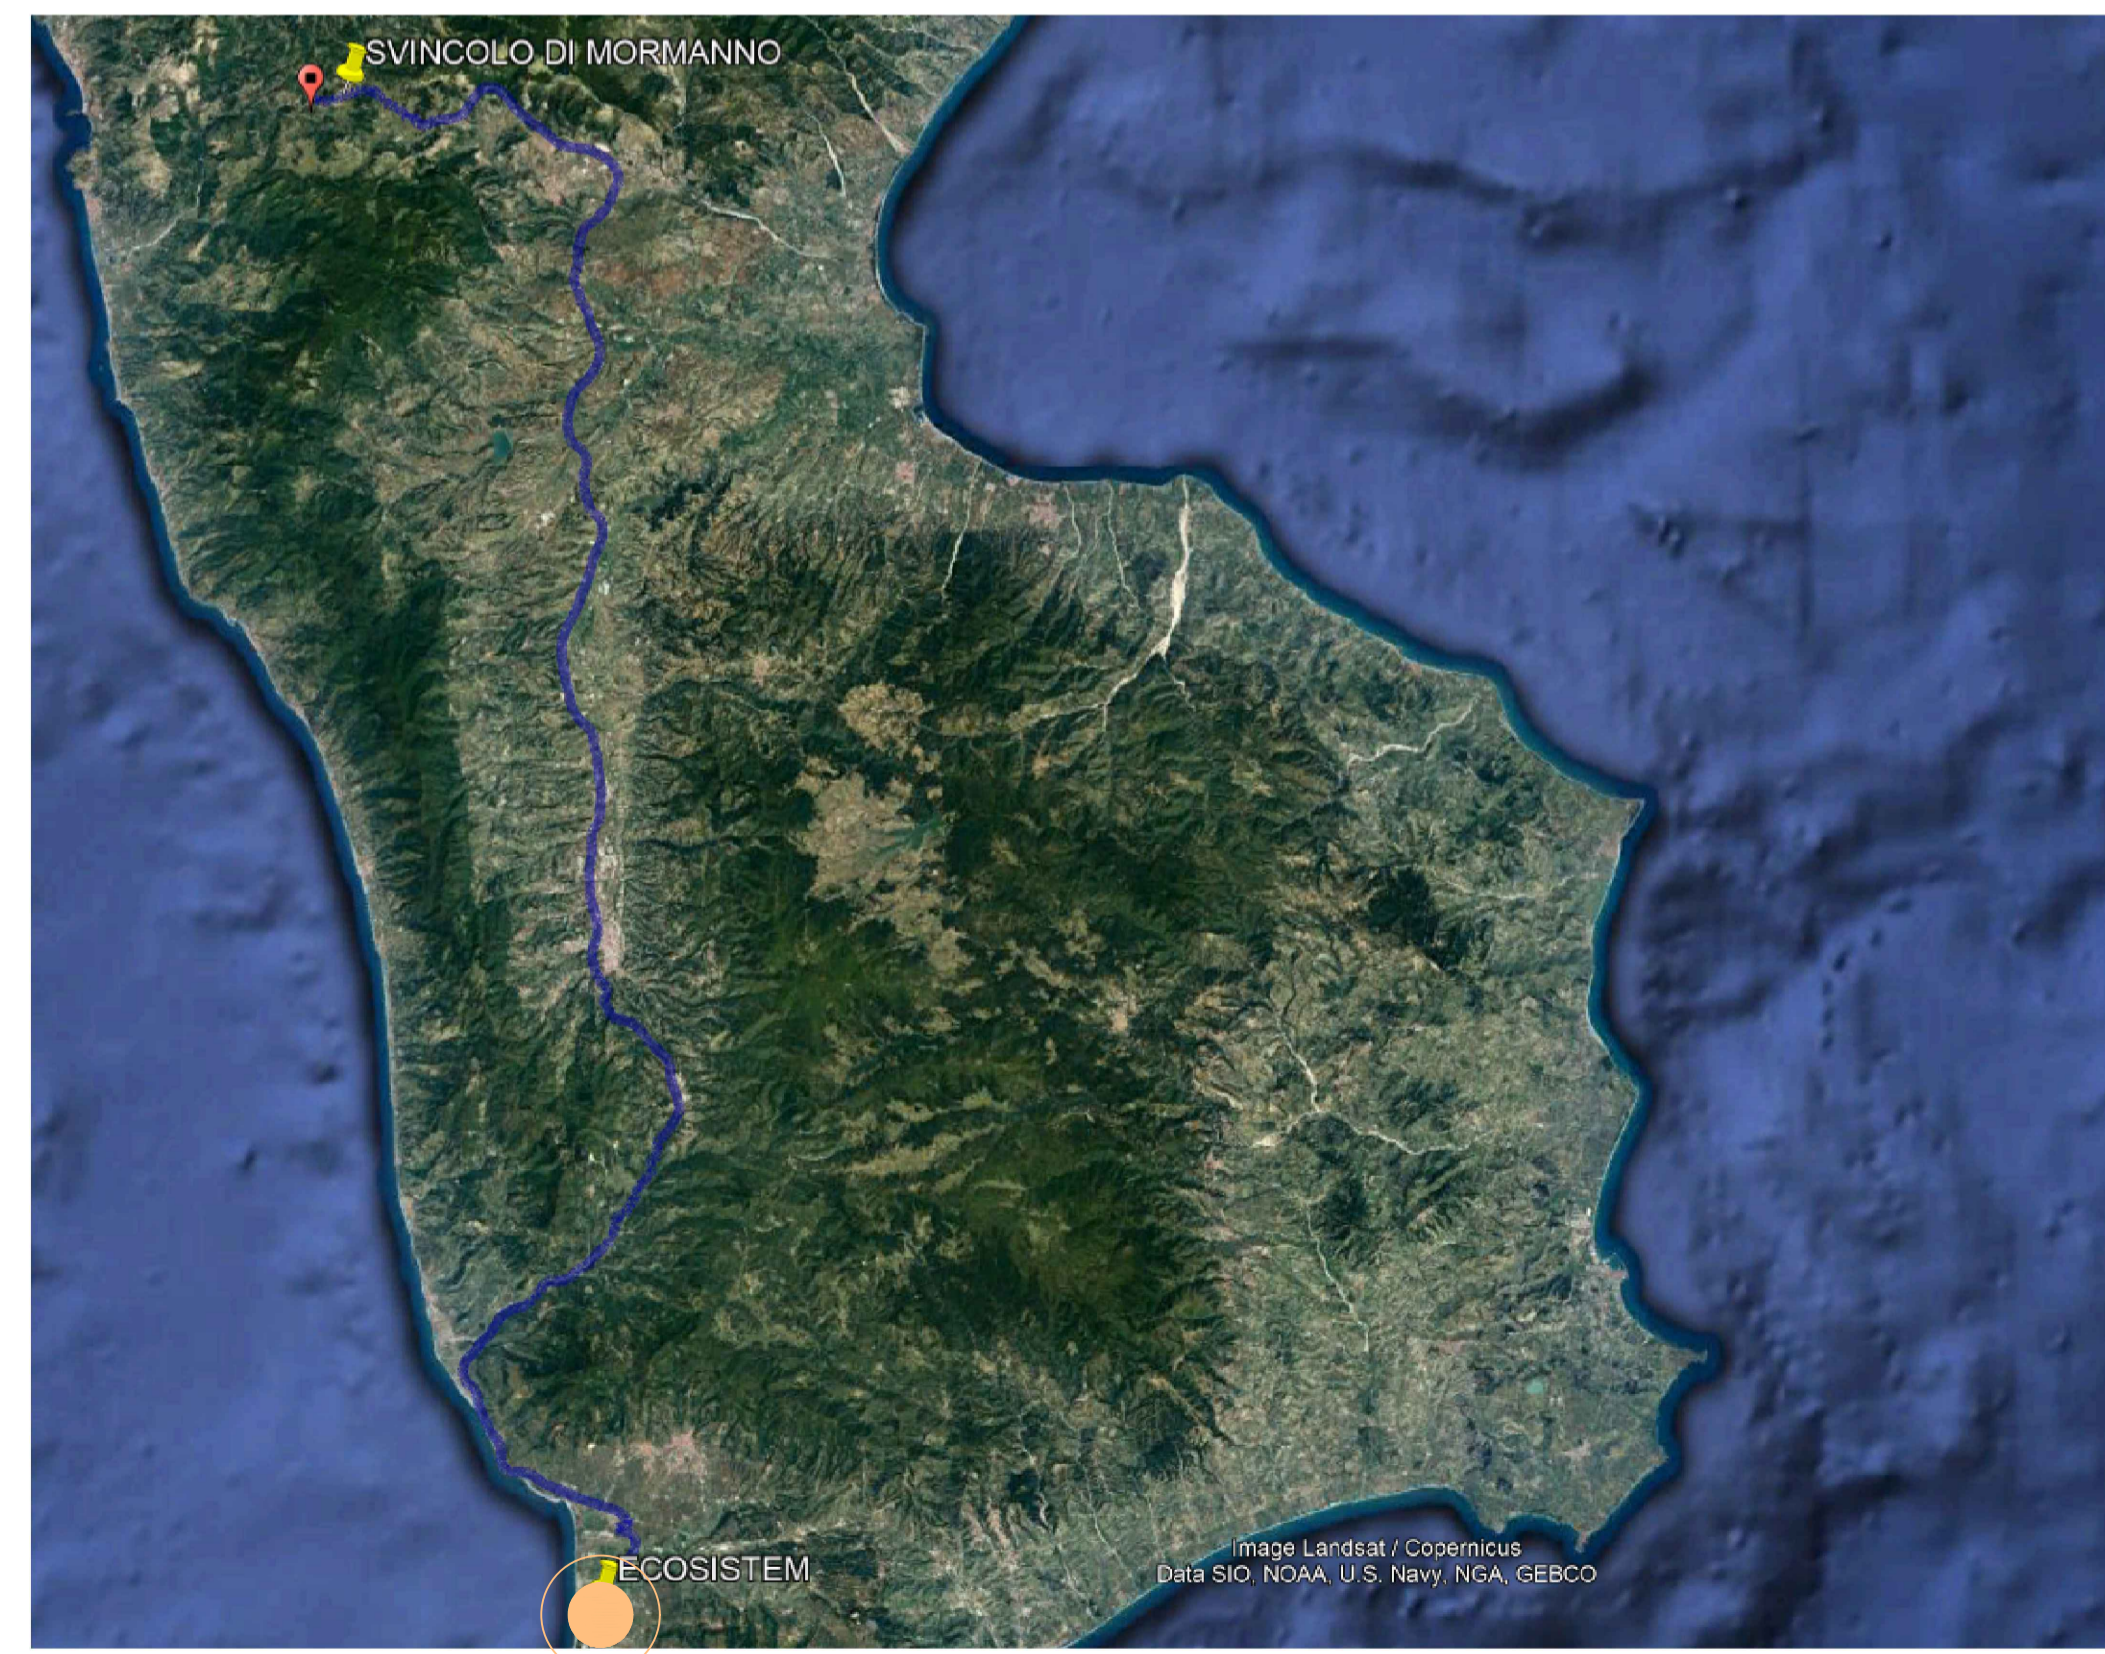

Direzione Progettazione e Realizzazione Lavori

**AUTOSTRADA A2 MEDITERRANEA
NUOVO SVINCOLO DI MORMANNO**

PROGETTO DEFINITIVO

cod UC 162

PROGETTAZIONE: R.T.I.: PROGIN S.p.A. (capogruppo mandataria)
CREW Cremonesi Workshop S.r.l - ART Risorse Ambiente Territorio S.r.l
ECOPLAME S.r.l. - InArPRO S.r.l.

RESPONSABILE INTEGRAZIONE PRESTAZIONI SPECIALISTICHE: Dott. Ing. Antonio GRIMALDI (Progin S.p.A.)	CAPOGRUPPO MANDATARIA: PROGETTAZIONE INFRASTRUTTURE MANDANTI:
IL GEOLOGO: Dott. Geol. Giovanni CARRA (ART Ambiente Risorse e Territorio S.r.l.)	DIRETTORE TECNICO: Dott. Ing. Paolo IORIO
IL COORDINATORE PER LA SICUREZZA IN FASE DI PROGETTAZIONE: Dott. Ing. Michele CURIALE (Progin S.p.A.)	DIRETTORE TECNICO: Dott. Arch. Claudio TURRINI
VISTO: IL RESPONSABILE DEL PROCEDIMENTO: Dott. Ing. Antonio CITARELLA	DIRETTORE TECNICO: Dott. Ing. Ivo FRESIA
PROTOCOLLO	DATA: _____ 201__
DIRETTORE TECNICO: Dott. Arch. Pasquale PISANO	DIRETTORE TECNICO: Dott. Ing. Massimo T. DE IORIO

CANTIERIZZAZIONE E FASI REALIZZATIVE

UBICAZIONE CAVE E DISCARICHE

CODICE PROGETTO	NOME FILE	REVISIONE	SCALA:
DP UC162 D20	T00CA00CANCO01A.dwg	A	
	CODICE ELAB.		
	T00CA00CANCO01		
A	EMESSO	Dicembre 2021	SCUOTTO SCOPETTA IORIO
REV.	DESCRIZIONE	DATA	REDDATTO VERIFICATO APPROVATO