


### KEY-PLAN

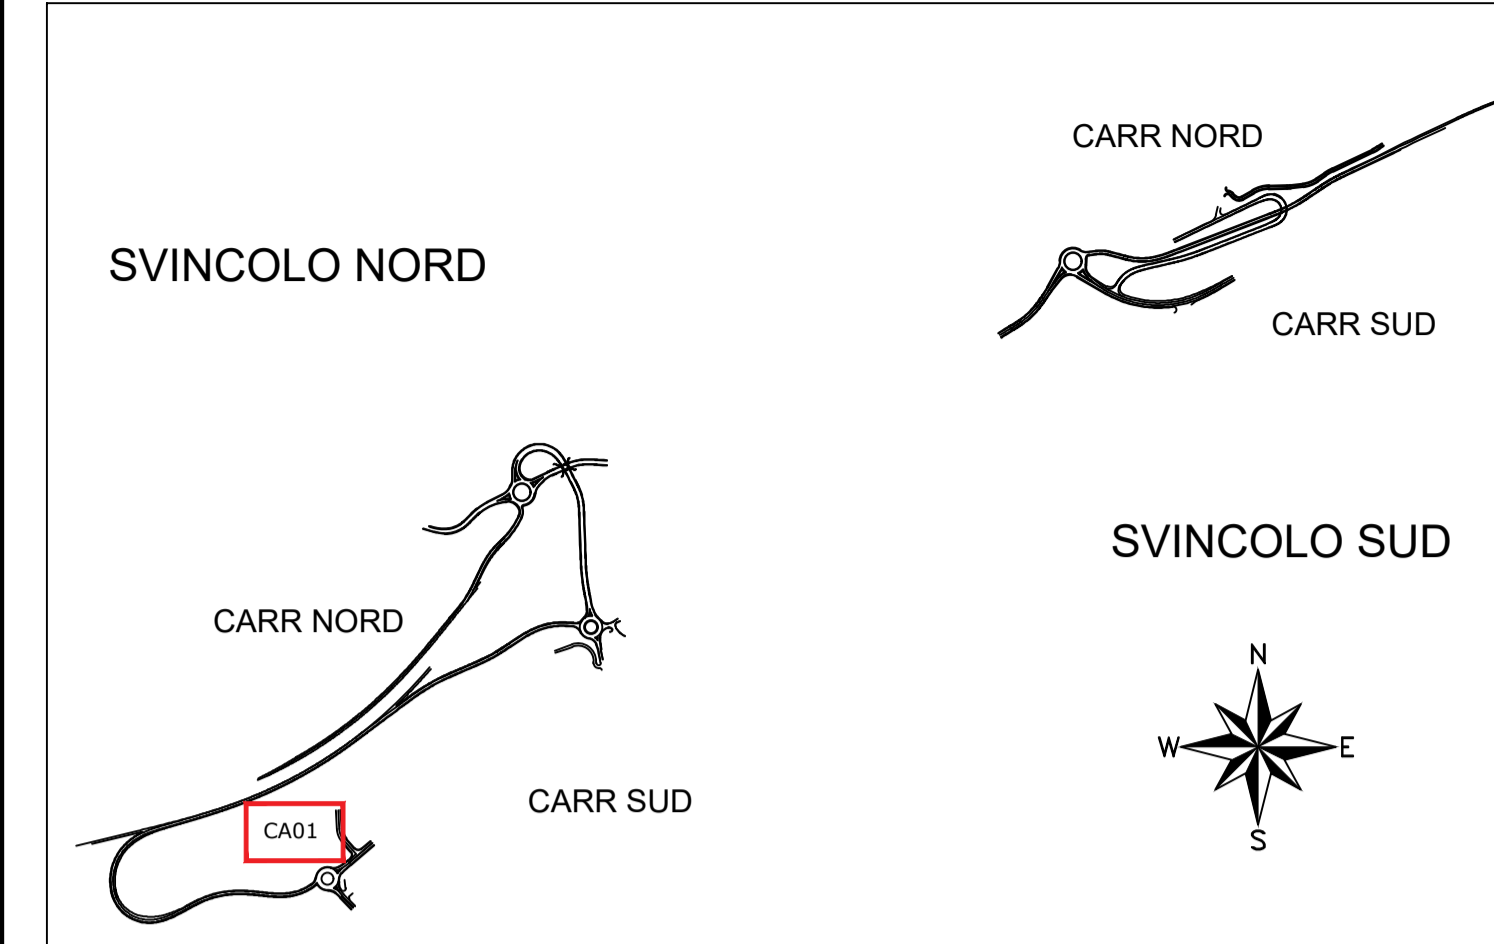

LEGENDA			
①	Ufficio	⑫	Sbarra d'accesso
②	Spogliatoi con wc	⑬	Piazzole raccolta differenziata
③	Depositi, casseri, ferro, etc.	⑭	Tettoia
④	Depositi materiali vari	⑮	Lavaggio ruote
⑤	Pesa	⑯	Magazzino / Deposito attrezzi
⑥	Cabina elettrica	⑰	Deposito attrezzi / laboratorio
⑧	Cisterna acqua	⑱	Guardiola
⑨	Parcheeggio autoveicoli	⑳	Parcheeggio mezzi di cantiere
⑩	Anemometro	㉑	Area deposito terre
⑪	Disoleatore/degrassatore		
BA01	Baracca prefabbricata delle dim. esterne minime 510x240x240 CM	BA03	Baracca prefabbricata delle dim. esterne minime 260x520x220 CM
BA02	Baracca prefabbricata delle dim. esterne minime 410x240x240 CM	BA04	Baracca prefabbricata delle dim. esterne minime 260x340x220 CM
VIABILITÀ INTERNA ALLE AREE DI CANTIERE BARRIERE MOBILI E/O RECINZIONE AREE DI STOCCAGGIO PERCORSI SU VIABILITÀ ESISTENTE			

Direzione Progettazione e Realizzazione Lavori

## AUTOSTRADA A2 MEDITERRANEA NUOVO SVINCOLO DI MORMANNO

COD. UC 162

**PROGETTO DEFINITIVO**  
 PROGETTAZIONE: R.T.I.: PROGIN S.p.A. (capogruppo mandataria)  
 CREW Cremonesi Workshop S.r.l. - ART Risorse Ambiente Territorio S.r.l.  
 ECOPLAME S.r.l. - InARPRO S.r.l.

RESPONSABILE INTEGRAZIONE PRESTAZIONI SPECIALISTICHE: Dott. Ing. Antonio GRIMALDI (Progin S.p.A.)	CAPOGRUPPO MANDATARIA:  Direzione Tecnica: Dott. Ing. Paolo IORIO
IL GEOLOGO: Dott. Geol. Giovanni CARRA (ART Ambiente Risorse e Territorio S.r.l.)	MANDANTI:  Direzione Tecnica: Dott. Arch. Claudio TURRINI  Direzione Tecnica: Dott. Ing. Ivo FRESIA
IL COORDINATORE PER LA SICUREZZA IN FASE DI PROGETTAZIONE: Dott. Ing. Michele Curiale (Progin S.p.A.)	VISTO: IL RESPONSABILE DEL PROCEDIMENTO: Dott. Ing. Antonio Citarella
PROTOCOLLO _____ DATA _____ 20____	ECOPLAME Direzione Tecnica: Dott. Arch. Pasquale Pisano  Direzione Tecnica: Dott. Ing. Massimo T. DE IORIO

### CANTIERIZZAZIONE E FASI ESECUTIVE

LAYOUT DEL CANTIERE					
CODICE PROGETTO	NOME FILE	REVISIONE	SCALA:		
DP UC162 D20	T00CA00CANS01B.dwg	B	1:500		
	CODICE ELAB.: T00CA00CANS01				
B	EMISSIONE	MARZO 2022	DIAFERIA	SCOPPETTA	IORIO
A	EMISSIONE	MAGGIO 2020	DIAFERIA	SCOPPETTA	IORIO
REV.	DESCRIZIONE	DATA	REDATTO	VERIFICATO	APPROVATO

<b>Denominazione:</b> CANTIERE CA01	<b>Comune:</b> MORMANNO (CS)
<b>SUPERFICIE:</b> 7845 mq	
<b>VIABILITA' DI ACCESSO ALL'AREA:</b> • AREA PIP	<b>USO DELL'AREA:</b> Il cantiere funge da cantiere base con alcuni apprestamenti operativi e contiene diversi baraccamenti ad uso delle maestranze.