


LEGENDA
 Area oggetto di bonifica 1300 m²

NOTA: Lo scavo sarà ritombato con materiale conforme ai limiti della colonna B Tabella 1 Allegato 5 Titolo V Parte IV del D. Lgs. 152/06

SEZIONE DI ANALISI - Scala 1:100

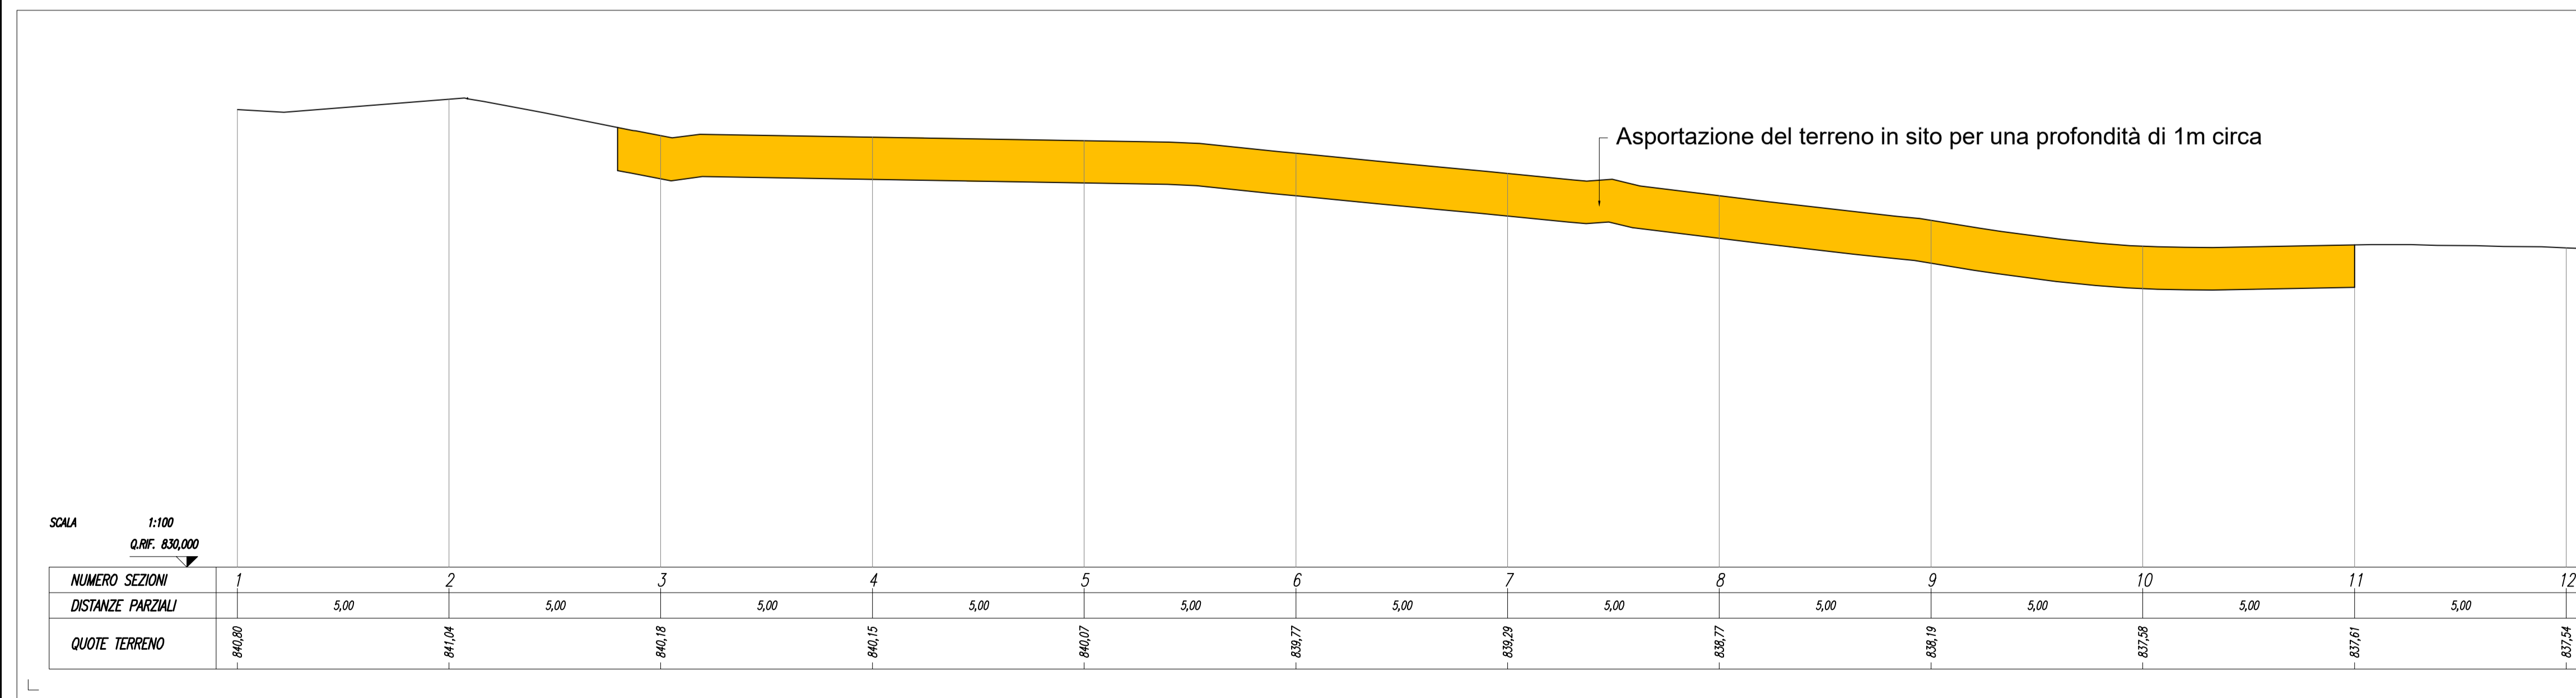

Direzione Progettazione e Realizzazione Lavori

**AUTOSTRADA A2 MEDITERRANEA
 NUOVO SVINCOLO DI MORMANNO**

PROGETTO DEFINITIVO		COD. UC 162
PROGETTAZIONE: R.T.I.: PROGIN S.p.A. (capogruppo mandataria) CREW Cremonesi Workshop S.r.l. - ART Risorse Ambiente Territorio S.r.l. ECOPLAME S.r.l. - InArPRO S.r.l.		
RESPONSABILE INTEGRAZIONE PRESTAZIONI SPECIALISTICHE: Dott. Ing. Antonio GRIMALDI (Progin S.p.A.)	CAPOGRUPPO MANDATARIA: PROGETTAZIONE INFRASTRUTTURE Direttore Tecnico: Dott. Ing. Paolo IORIO	
IL GEOLOGO: Dott. Geol. Giovanni CARRA (ART Ambiente Risorse e Territorio S.r.l.)	MANDANTI: Direttore Tecnico: Dott. Arch. Claudio TURRINI Direttore Tecnico: Dott. Ing. Ivo FRESIA	
IL COORDINATORE PER LA SICUREZZA IN FASE DI PROGETTAZIONE: Dott. Ing. Michele Curiale (Progin S.p.A.)	VISTO: IL RESPONSABILE DEL PROCEDIMENTO: Dott. Ing. Antonio Citarella	
ECOPLAME ambiente e paesaggio Direttore Tecnico: Dott. Arch. Pasquale Pisano	InArPRO INGEGNERIA ARCHITETTURA Direttore Tecnico: Dott. Ing. Massimo T. DE IORIO	
PROTOCOLLO	DATA	20__

**PROGETTO STRADALE - INTERSEZIONI E SVINCOLI
 SEMISVINCOLO NORD**

Allegato grafico al piano della caratterizzazione e analisi di rischio ai sensi del decreto legislativo n.152/2006

CODICE PROGETTO	NOME FILE	REVISIONE	SCALA:
DP UC162 D20	T00CA00CANSC02A.dwg	A	varie
CODICE ELAB.	T00CA00CANSC02		
A	EMISSIONE	MARZO 2022	SCUOTTO IORIO IORIO
REV.	DESCRIZIONE	DATA	REDATTO VERIFICATO APPROVATO