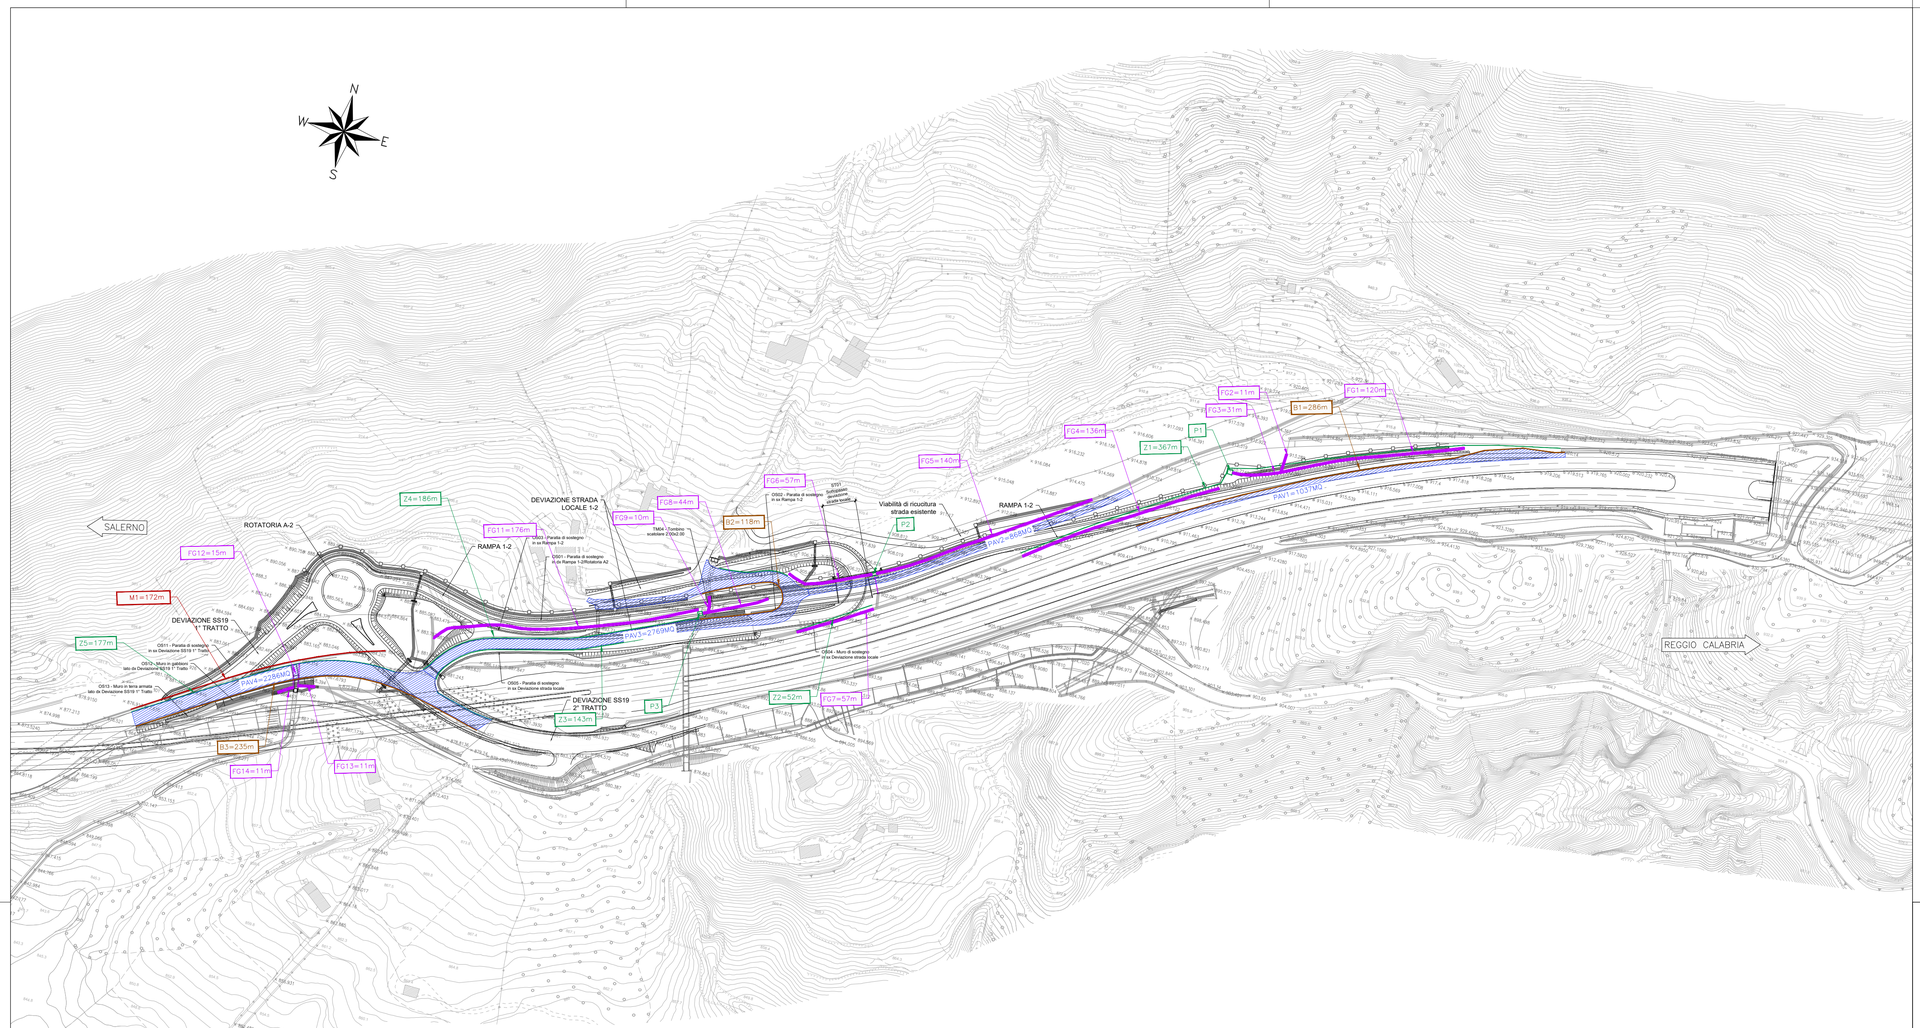

LEGENDA:

- DEMOLIZIONE BARRIERE DI SICUREZZA
- DEMOLIZIONE FOSSI DI GUARDIA
- SCARIFICA PAVIMENTAZIONE
- DEMOLIZIONE ZANELLE, POZZETTI E TUBI DI RACCOLTA ACQUA DI PIATTAFORMA
- DEMOLIZIONE OPERE D'ARTE

DEMOLIZIONI					
	BARRIERE (m)	FOSSI DI GUARDIA (mc)	PAVIMENTAZIONE (mc)	ELEMENTI IDRAULICA DI PIATTAFORMA (m)	OPERE D'ARTE (mc)
SEMISVINCOLO SUD	639	270	2088	346	774

KEY-PLAN

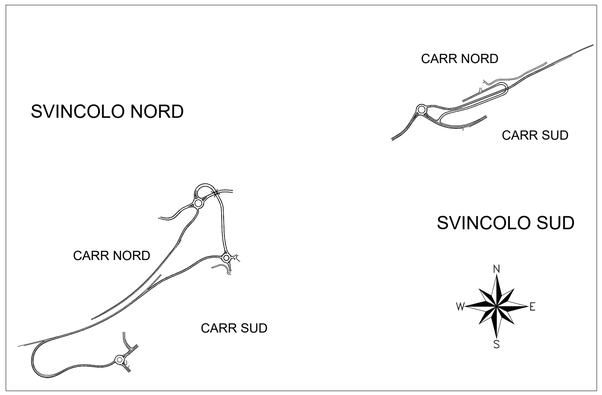

anas — *Direzione Progettazione e Realizzazione Lavori*

AUTOSTRADA A2 MEDITERRANEA
NUOVO SVINCOLO DI MORMANNO

PROGETTO DEFINITIVO

COD. UC 162

PROGETTAZIONE: R.T.I.: PROGIN S.p.A. (capogruppo mandataria)
CREW Cremonesi Workshop S.r.l - ART Risorse Ambiente Territorio S.r.l
ECOPLAME S.r.l. - InArPRO S.r.l.

RESPONSABILE INTEGRAZIONE PRESTAZIONI SPECIALISTICHE:
Dott. Ing. Antonio GRIMALDI (Progin S.p.A.)
GRIMALDI ANTONIO 30.06.2022 10:58:06 GMT+01:00

IL GEOLOGO:
Dott. Geol. Giovanni CARRA (ART Ambiente Risorse e Territotrio S.r.l.)

IL COORDINATORE PER LA SICUREZZA IN FASE DI PROGETTAZIONE:
Dott. Ing. Michele Curiale (Progin S.p.A.)

VISTO: IL RESPONSABILE DEL PROCEDIMENTO:
Dott. Ing. Antonio Citarella

PROTOCOLLO | DATA _____ 20__

CAPOGRUPPO MANDATARIA:
PROGETTAZIONE GENERALE INFRASTRUTTURE PROGIN S.p.A.

MANDANTI:
CREW — Direttore Tecnico: Dott. Arch. Claudio TURRINI
ART Ambiente Risorse e Territorio — Direttore Tecnico: Dott. Ing. Ivo FRESIA
ECOPLAME ambiente e paesaggio — Direttore Tecnico: Dott. Arch. Pasquale Pisano
InArPRO INGEGNERIA ARCHITETTURA — Direttore Tecnico: Dott. Ing. Massimo T. DE IORIO

IORIO PAOLO 07.09.2022 09:12:03 GMT+01:00
Direttore Tecnico:
Dott. Ing. Paolo IORIO
Firmato digitalmente da
PAOLO IORIO
C = IT

DEMOLIZIONI

SEMISCINCOLO SUD- PLANIMETRIA DELLE DEMOLIZIONI

CODICE PROGETTO	NOME FILE	REVISIONE	SCALA:
DP UC162 D20	T00CA00CANPL01B.dwg CODICE ELAB. T00CA00CANPL01	B	1:2000

REV.	DESCRIZIONE	DATA	REDATTO	VERIFICATO	APPROVATO
B	EMISSIONE	MARZO 2022	SCUOTTO	SCOPPETTA	IORIO
A	EMISSIONE	MAGGIO 2020	SCUOTTO	SCOPPETTA	IORIO