




LEGENDA:

- DEMOLIZIONE BARRIERE DI SICUREZZA
- DEMOLIZIONE FOSSI DI GUARDIA
- SCARIFICA PAVIMENTAZIONE
- DEMOLIZIONE ZANELLE, POZZETTI E TUBI DI RACCOLTA ACQUA DI PIATTAFORMA
- DEMOLIZIONE OPERE D'ARTE

DEMOLIZIONI					
	BARRIERE (m)	FOSSI DI GUARDIA (mc)	PAVIMENTAZIONE (mc)	ELEMENTI IDRAULICA DI PIATTAFORMA (m)	OPERE D'ARTE (mc)
SEMISVINCOLO NORD	1366	247	2801	152	

KEY-PLAN

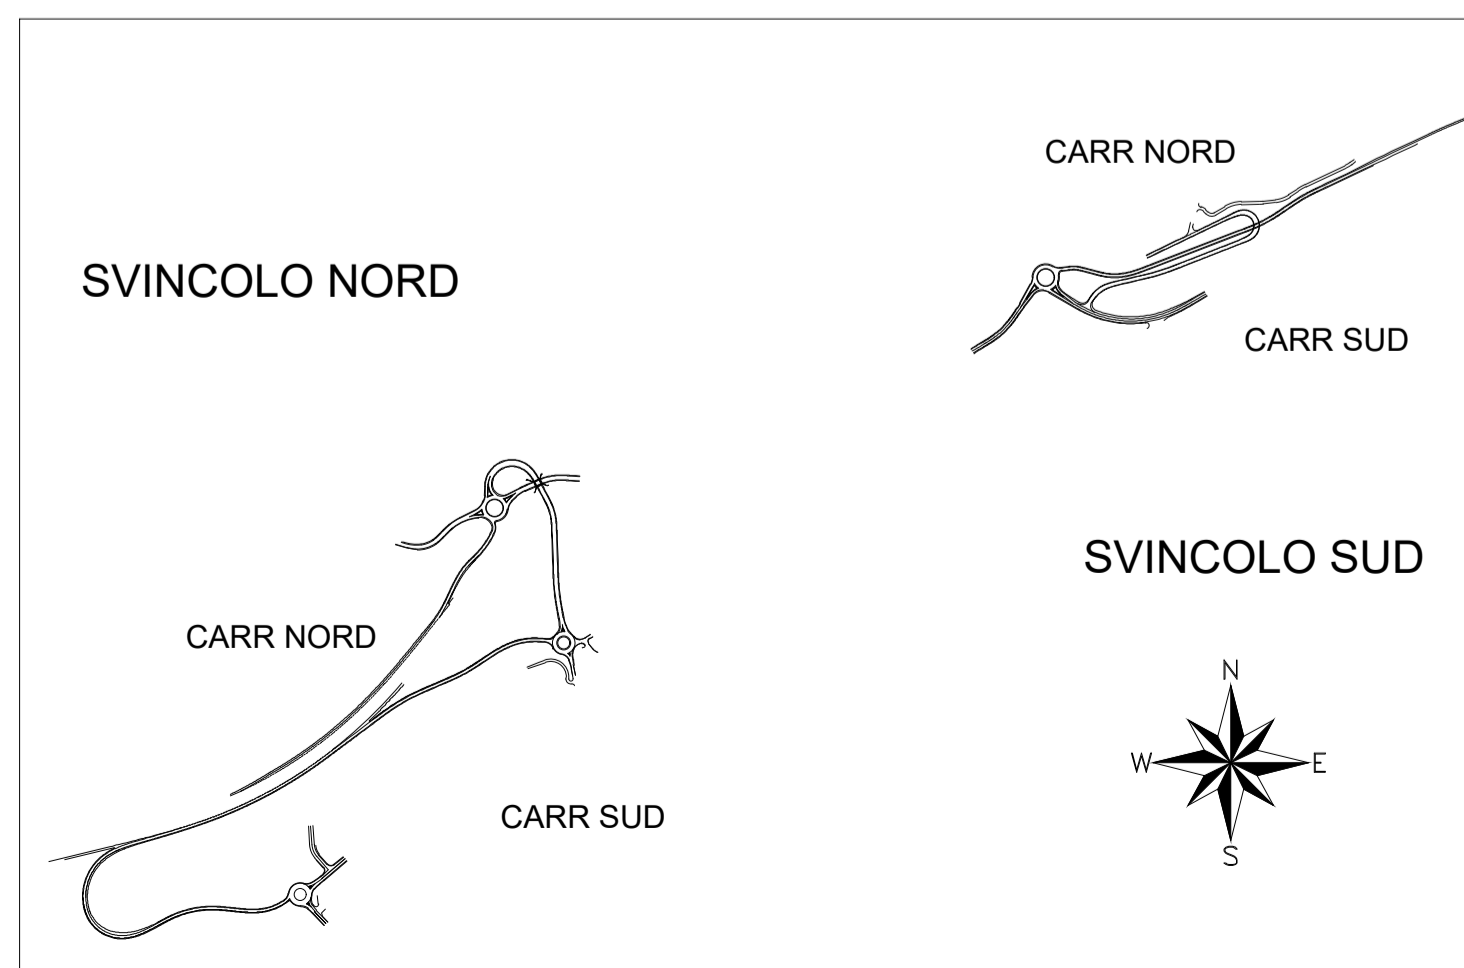



Direzione Progettazione e Realizzazione Lavori

**AUTOSTRADA A2 MEDITERRANEA
NUOVO SVINCOLO DI MORMANNO**

COD UC 162

PROGETTO DEFINITIVO

PROGETTAZIONE: R.T.I.: PROGIN S.p.A. (capogruppo mandataria)
CREW Cremonesi Workshop S.r.l. - ART Risorse Ambiente Territorio S.r.l.
ECOPLAME S.r.l. - InArPRO S.r.l.

<p>RESPONSABILE INTEGRAZIONE PRESTAZIONI SPECIALISTICHE: Dott. Ing. Antonio GRIMALDI (Progin S.p.A.)</p> <p>IL GEOLOGO: Dott. Geol. Giovanni CARRA (ART Ambiente Risorse e Territorio S.r.l.)</p> <p>IL COORDINATORE PER LA SICUREZZA IN FASE DI PROGETTAZIONE: Dott. Ing. Michele Curiale (Progin S.p.A.)</p> <p>VISTO: IL RESPONSABILE DEL PROCEDIMENTO: Dott. Ing. Antonio Citarella</p> <p>PROTOCOLLO _____ DATA _____ 20__</p>	<p>CAPOGRUPPO MANDATARIA:</p> <div style="text-align: center;">  PROGIN S.p.A. MANDANTI: </div> <div style="display: flex; justify-content: space-between; margin-top: 10px;"> <div style="text-align: center;">  CREW Direttore Tecnico: Dott. Arch. Claudio TURRINI </div> <div style="text-align: center;">  art Direttore Tecnico: Dott. Ing. Ivo FRESIA </div> </div> <div style="display: flex; justify-content: space-between; margin-top: 10px;"> <div style="text-align: center;">  ECOPLAME Direttore Tecnico: Dott. Arch. Pasquale Pisano </div> <div style="text-align: center;">  InArPRO Direttore Tecnico: Dott. Ing. Massimo T. DE IORIO </div> </div>
---	--

DEMOLIZIONI

SEMISVINCOLO NORD- PLANIMETRIA DELLE DEMOLIZIONI

CODICE PROGETTO	NOME FILE	REVISIONE	SCALA:
DP UC162 D20	T00CA00CANPL02B.dwg	B	1:2000
CODICE ELAB.: T00CA00CANPL02			
B	EMISSIONE	MARZO 2022	SCUOTTO SCOPPETTA IORIO
A	EMISSIONE	MAGGIO 2020	SCUOTTO SCOPPETTA IORIO
REV.	DESCRIZIONE	DATA	REDATTO VERIFICATO APPROVATO