




- E** ZONA AGRICOLA
- V** VERDE PUBBLICO
- V2** VERDE DI CONNESSIONE
- D** ZONA INDUSTRIALE

### KEY-PLAN

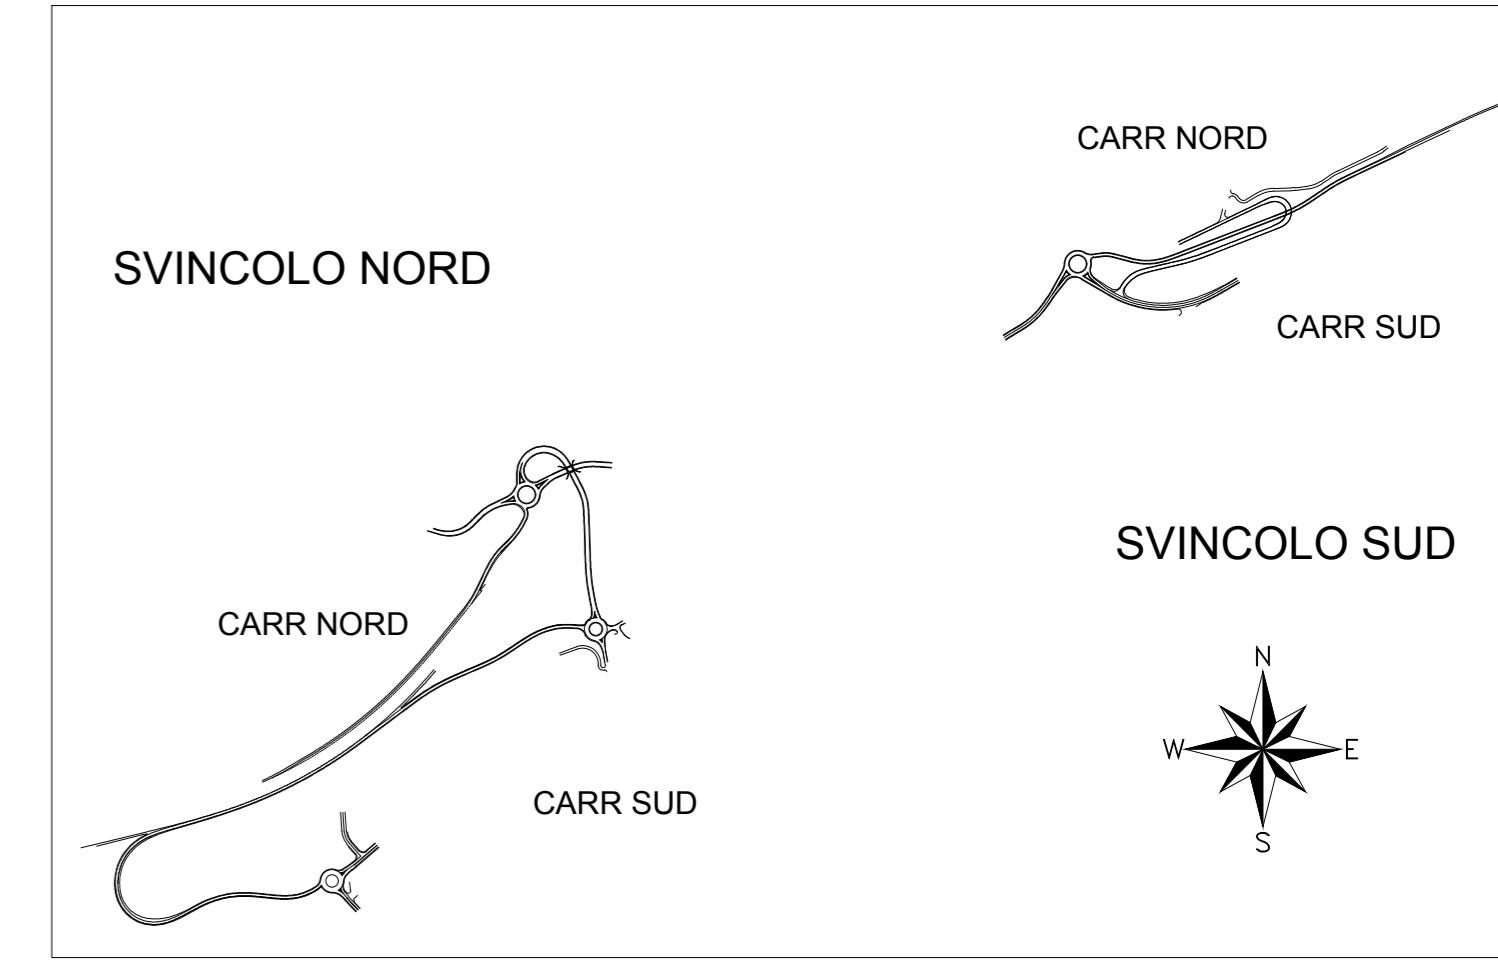

**Direzione Progettazione e Realizzazione Lavori**

## AUTOSTRADA A2 MEDITERRANEA NUOVO SVINCOLO DI MORMANNO

**PROGETTO DEFINITIVO**

cod. UC 162

PROGETTAZIONE: R.T.I.: PROGIN S.p.A. (capogruppo mandataria)  
CREW Cremonesi Workshop S.r.l. - ART Risorse Ambiente Territorio S.r.l.  
ECOPLAME S.r.l. - InArPRO S.r.l.

RESPONSABILE INTEGRAZIONE PRESTAZIONI SPECIALISTICHE: Dott. Ing. Antonio GRIMALDI (Progin S.p.A.)	CAPOGRUPPO MANDATARIA: PROGETTAZIONE GRANDI INFRASTRUTTURE <b>PROGIN</b> spa MANDANTI:	Direttore Tecnico: Dott. Ing. Paolo IORIO
IL GEOLOGO: Dott. Geol. Giovanni CARRA (ART Ambiente Risorse e Territorio S.r.l.)	<b>CREW</b> CREMONESI WORKSHOP S.R.L. Direttore Tecnico: Dott. Arch. Claudio TURRINI	<b>art</b> ART RISORSE AMBIENTE TERRITORIO S.R.L. Direttore Tecnico: Dott. Ing. Ivo FRESIA
IL COORDINATORE PER LA SICUREZZA IN FASE DI PROGETTAZIONE: Dott. Ing. Michele Curiale (Progin S.p.A.)	<b>ECOPLAME</b> AMBIENTE E PAESAGGIO Direttore Tecnico: Dott. Arch. Pasquale Pisano	<b>InArPRO</b> INGEGNERIA ARCHITETTURA Direttore Tecnico: Dott. Ing. Massimo T. DE IORIO
VISTO: IL RESPONSABILE DEL PROCEDIMENTO: Dott. Ing. Antonio Citarella	PROTOCOLLO _____ DATA _____ 201__	

### ELABORATI GENERALI

#### PLANIMETRIA DEGLI STRUMENTI URBANISTICI

CODICE PROGETTO	NOME FILE	REVISIONE	SCALA:
DP UC162 D20	T00EG00GENPL03.dwg	C	1:2000
CODICE ELAB.	T00EG00GENPL03		
C	EMISSIONE PER OSSERVAZIONI MIMS	NOVEMBRE 2021	MARINO VELOTTA IORIO
B	EMISSIONE A SEGUITO ISTRUTTORIA ANAS	APRILE 2021	MARINO VELOTTA IORIO
A	EMISSIONE	MAGGIO 2020	SCUOTTO SCOPPETTA/IORIO IORIO
REV.	DESCRIZIONE	DATA	REDATTO VERIFICATO APPROVATO