
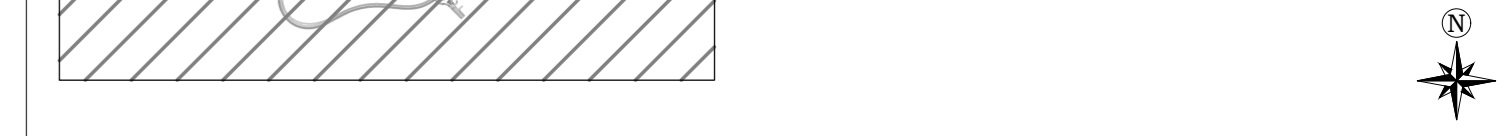


LEGENDA

- Rio B1 Corso d'acqua indagato, sezione di simulazione e relativo codice identificativo
- Allagamenti TR=200 anni
- Intervento di progetto

SVINCOLO NORD

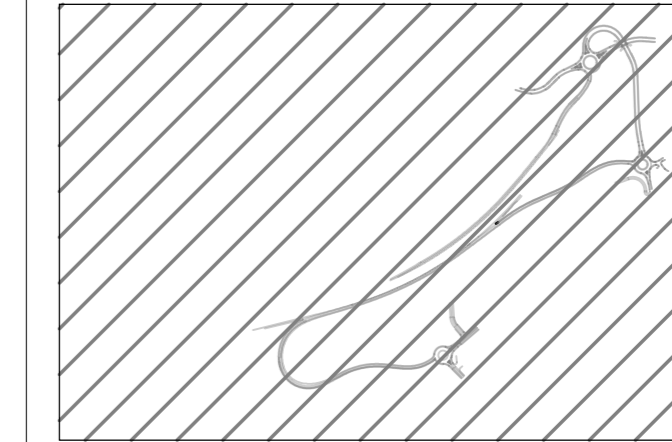

anas Direzione Progettazione e Realizzazione Lavori

**AUTOSTRADA A2 MEDITERRANEA
NUOVO SVINCOLO DI MORMANNO**

PROGETTO DEFINITIVO

cod. UC 162

PROGETTAZIONE: R.T.I.: PROGIN S.p.A. (capogruppo mandataria)
 CREW Cremonesi Workshop S.r.l. - ART Risorse Ambiente Territorio S.r.l.
 ECOPLAME S.r.l. - InArPRO S.r.l.

RESPONSABILE INTEGRAZIONE PRESTAZIONI SPECIALISTICHE: Dott. Ing. Antonio GRIMALDI (Progin S.p.A.)	CAPOGRUPPO MANDATARIA: PROGETTAZIONE ANDI INFRASTRUTTURE MANDANTI: Direttore Tecnico: Dott. Arch. Claudio TURRINI	Direttore Tecnico: Dott. Ing. Paolo IORIO
IL GEOLOGO: Dott. Geol. Giovanni CARRA (ART Ambiente Risorse e Territorio S.r.l.)	IL COORDINATORE PER LA SICUREZZA IN FASE DI PROGETTAZIONE: Dott. Ing. Michele Curiale (Progin S.p.A.)	Direttore Tecnico: Dott. Ing. Ivo FRESIA
VISTO: IL RESPONSABILE DEL PROCEDIMENTO: Dott. Ing. Antonio Citarella	Direttore Tecnico: Dott. Arch. Pasquale Pisano	Direttore Tecnico: Dott. Ing. Massimo T. DE IORIO
PROTOCOLLO _____ DATA _____ 20__		

**IDROLOGIA ED IDRAULICA
SVINCOLO NORD**
 Planimetria delle aree di esondazione POST-OPERAM

CODICE PROGETTO	NOME FILE	REVISIONE	SCALA:
DP UC162 D20	T00D00IDRPL03B.dwg	B	1:2000
CODICE ELAB.	T00I000IDRPL03		
B	ISTRUTTORIA ANAS	MARZO 2022	M.SPOTTI
A	EMISSIONE	04/05/2020	F.BENASSI
REV.	DESCRIZIONE	DATA	REDATTO
			VERIFICATO
			APPROVATO