


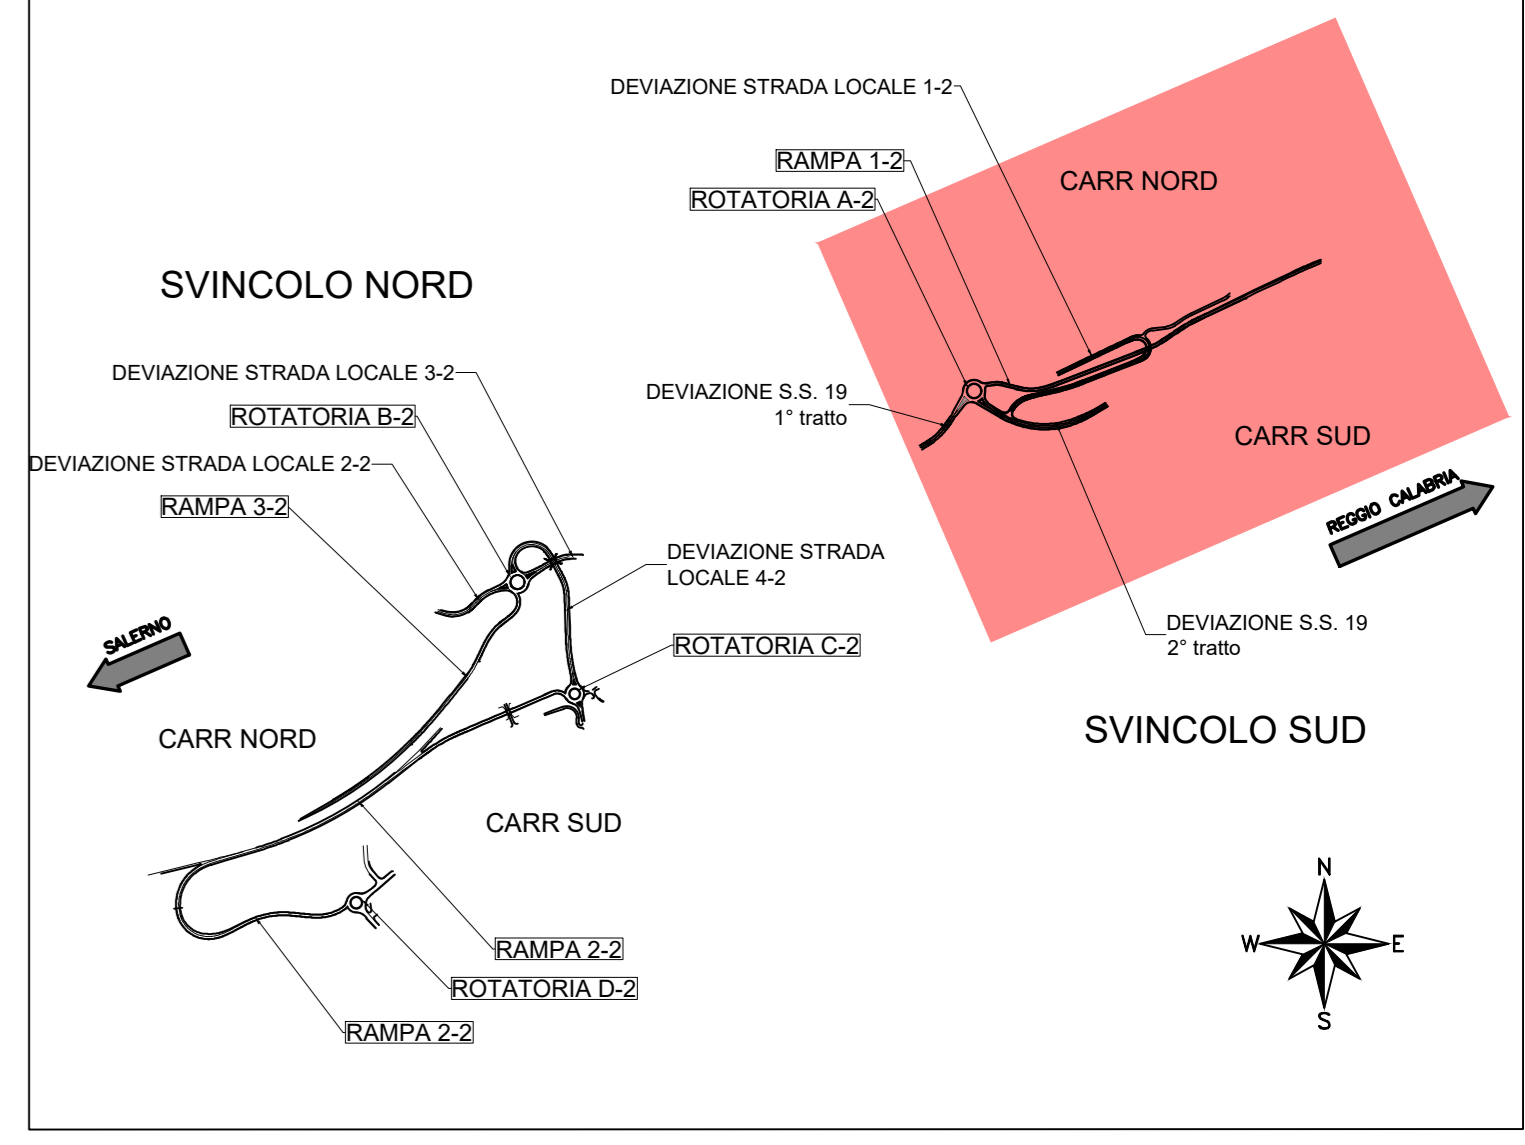

**KEY-PLAN**



Simbolo	Descrizione
	Punto di consegna energia elettrica

**anas** Direzione Progettazione e Realizzazione Lavori

**AUTOSTRADA A2 MEDITERRANEA  
NUOVO SVINCOLO DI MORMANNO**

**PROGETTO DEFINITIVO** cod UC 162

PROGETTAZIONE: R.T.I.: PROGIN S.p.A. (capogruppo mandataria)  
CREW Cremonesi Workshop S.r.l. - ART Risorse Ambiente Territorio S.r.l.  
ECOPLAME S.r.l. - InArPRO S.r.l.

IL GEOLOGO: **PROGIN**  
Dot. Geol. Giovanni CARRA (ART Ambiente Risorse e Territorio S.r.l.)  
MANTANDI: **PROGIN**  
Direttore Tecnico: Dot. Ing. Paolo IORIO

IL COORDINATORE PER LA SICUREZZA IN FASE DI PROGETTAZIONE: **CREW**  
Dot. Ing. Michele CURIALE (Progin S.p.A.)  
Direttore Tecnico: Dot. Arch. Claudio TURPINI  
MANTANDI: **art**  
Direttore Tecnico: Dot. Ing. No FRESA

VISTO IL RESPONSABILE DEL PROCEDIMENTO: **ECOPLAME**  
Dot. Ing. Antonio OTARELLA  
Direttore Tecnico: Dot. Arch. Pasquale PISANO  
MANTANDI: **InArPRO**  
Direttore Tecnico: Dot. Ing. Massimo T. DE IORIO

PROTOCOLLO \_\_\_\_\_ DATA \_\_\_\_\_ 201\_\_

**IMPIANTI TECNOLOGICI  
Svincolo Mormanno Sud**  
Planimetria punti di consegna energia elettrica - Tavola 2 di 2

CODICE PROGETTO	NOME FILE	REVISIONE	SCALA:
DP UC162 D20	T00IM00MPL02B.dwg	B	1:1000

REV.	DESCRIZIONE	DATA	REDAATTO	VERIFICATO	APPROVATO
B	EMISSIONE	MARZO 2022	S.BALB	L.BORSARI	M.M. DE IORIO
A	Prima Emissione	MAGGIO 2020	S.BALB	L.BORSARI	M.M. DE IORIO