


**KEY-PLAN**

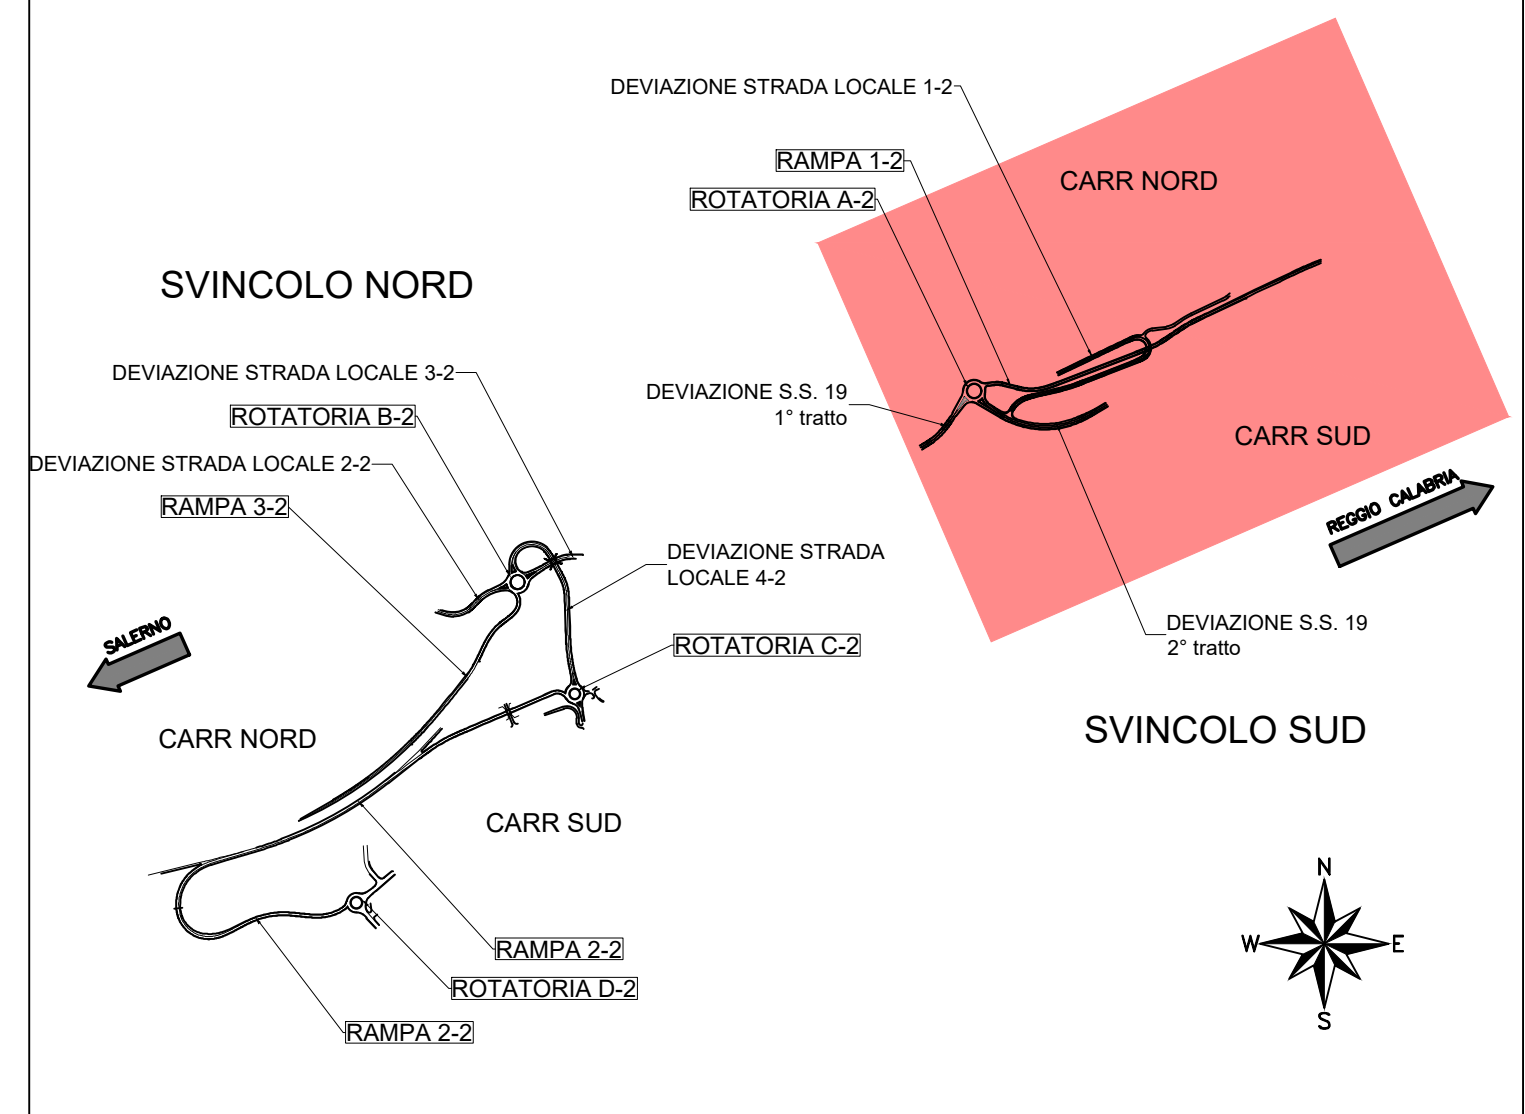

Simbolo	Descrizione
	n° 1 tritubo Ø50 e n°2 tubazione PE Ø160 in rilevato
	n° 1 tritubo Ø50 e n°2 tubazione PE Ø160 in banchina
	n° 2 tubazioni PE Ø160 in banchina
	n° 2 tubazioni PE Ø160 in rilevato
	Passerella in acciaio zincato su mensola e separatore 300x75 mm
	Risalta cavi
	Pozzetto di ispezione 120x60 con chiusura per impianti di comunicazione massimo ogni 500 m
	Pozzetto rompitratta 60x60 cm con chiusura carrabile in materiale composito ogni 50 m
	Quadro elettrico completo di basamento con armadio stradale e interruttori di protezione

Simbolo	Descrizione
	Telecamera tipo "DOME" su palo o su struttura PMV

Simbolo	Descrizione
	Pannello a messaggio variabile (PMV) a bandiera in itinere

**Direzione Progettazione e Realizzazione Lavori**

**AUTOSTRADA A2 MEDITERRANEA  
NUOVO SVINCOLO DI MORMANNO**

**PROGETTO DEFINITIVO** cod. UC 162

PROGETTAZIONE: R.T.I.: PROGIN S.p.A. (capogruppo mandataria)  
CREW Cremonesi Workshop S.r.l. - ART Risorse Ambiente Territorio S.r.l.  
ECOPLAME S.r.l. - InArPRO S.r.l.

<p><b>RESPONSABILE INTEGRAZIONE PRESTAZIONI SPECIALISTICHE:</b> Dot. Ing. Antonio GRIMALDI (Progin S.p.A.)</p> <p><b>IL GEOLOGO:</b> Dot. Geol. Giovanni CARRA (ART Ambiente Risorse e Territorio S.r.l.)</p> <p><b>IL COORDINATORE PER LA SICUREZZA IN FASE DI PROGETTAZIONE:</b> Dot. Ing. Michele CURIALE (Progin S.p.A.)</p> <p><b>VISTO IL RESPONSABILE DEL PROCEDIMENTO:</b> Dot. Ing. Antonio OTARELLA</p> <p>PROTOCOLLO _____ DATA _____ 201__</p>	<p><b>CAPOGRUPPO MANDATARIA:</b> PROGIN S.p.A. Direttore Tecnico: Dot. Ing. Paolo IORIO</p> <p><b>MANDANTI:</b> CREW Cremonesi Workshop S.r.l. - Direttore Tecnico: Dot. Arch. Claudio TURRINI ART Risorse Ambiente Territorio S.r.l. - Direttore Tecnico: Dot. Ing. No. FRESIA</p> <p><b>ECOPLAME S.r.l.</b> Direttore Tecnico: Dot. Arch. Pasquale PISANO</p> <p><b>InArPRO S.r.l.</b> Direttore Tecnico: Dot. Ing. Massimo T. DE IORIO</p>
--	---

**IMPIANTI TECNOLOGICI  
Svincolo Mormanno Sud**

Planimetria cavidotti e apparecchiature svincolo - Tavola 2 di 2

CODICE PROGETTO	NOME FILE	REVISIONE	SCALA:
DP UC162 D20	T00IM00MPL04B.dwg	B	1:1000
	CODICE ELAB. T00IM00MPL04		
B	EMMISSIONE	MARZO 2022	ALAGATTOLA LBORSANI M.W. DE IORIO
A	Prima Emissione	MAGGIO 2020	ALAGATTOLA LBORSANI M.W. DE IORIO
REV.	DESCRIZIONE	DATA	REDDATO VERIFICATO APPROVATO