PARTICOLARE ARMADIO STRADALE
Fuori scala

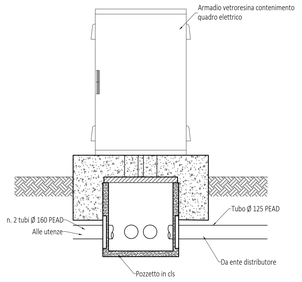

SEZIONE TRASVERSALE

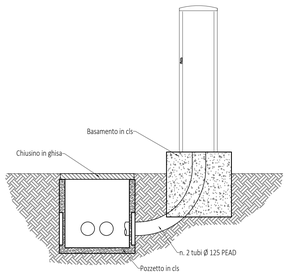

SEZIONE LONGITUDINALE

BASAMENTO PER BOX A DOPPIO VANO (ARMADIO STRADALE)
Scala 1:20

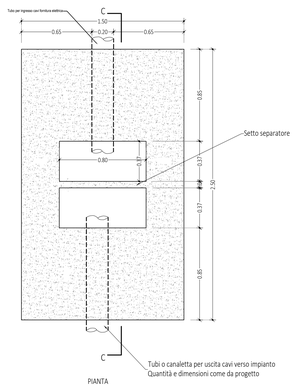

PIANTA

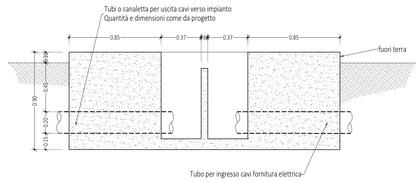

SEZIONE C-C

N.B. I tubi di ingresso cavi di alimentazione elettrica ed i tubi di uscita cavi verso l'impianto potranno avere, rispetto al loro pozzetto, direzioni di arrivo diverse.

PARTICOLARE POZZETTO ROMPITRATTA 60X60
Scala 1:20

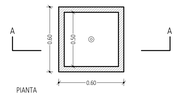

PIANTA

SEZIONE AA

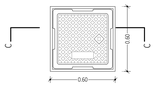

PIANTA CHIUSINO

SEZIONE C-C

PARTICOLARE POZZETTO DI ISPEZIONE PER IMPIANTI DI COMUNICAZIONE
Scala 1:20

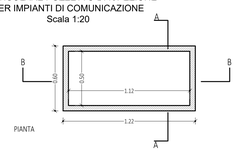

PIANTA

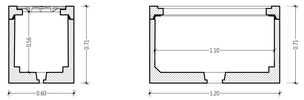

SEZIONE AA — SEZIONE BB

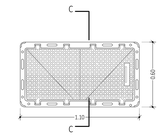

PIANTA CHIUSINO

SEZIONE C-C

APPARECCHIO DI ILLUMINAZIONE
Scala 1:10

Apparecchio di illuminazione con LED, 127 W, 15150 lm, CLASSE II

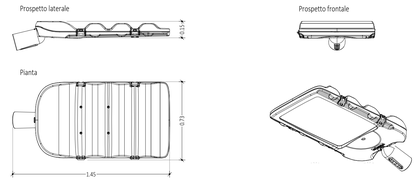

PARTICOLARE PORTELLO PALO
fuori scala

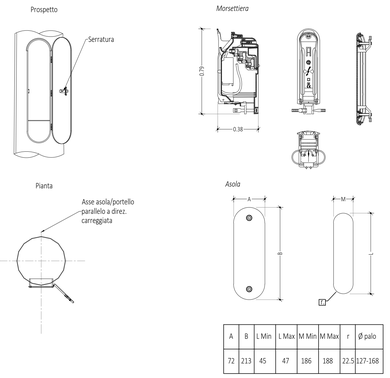

A	B	L Min	L Max	M Min	M Max	r	Ø palo
72	213	45	47	186	188	22.5	127-168

BLOCCO DI FONDAZIONE PALO CON POZZETTO

DETTAGLIO BLOCCO DI FONDAZIONE PALO CON POZZETTO
Scala 1:20

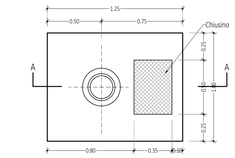

SEZIONE TRASVERSALE CON UBICAZIONE DEL PLINTO - Scala 1:100 (quote in m)
PISTA UNIDIREZIONALE SVINCOLO IN RILEVATO

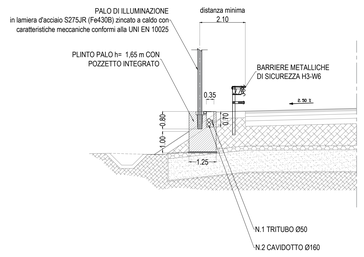

APPARECCHIO DI ILLUMINAZIONE
Scala 1:10

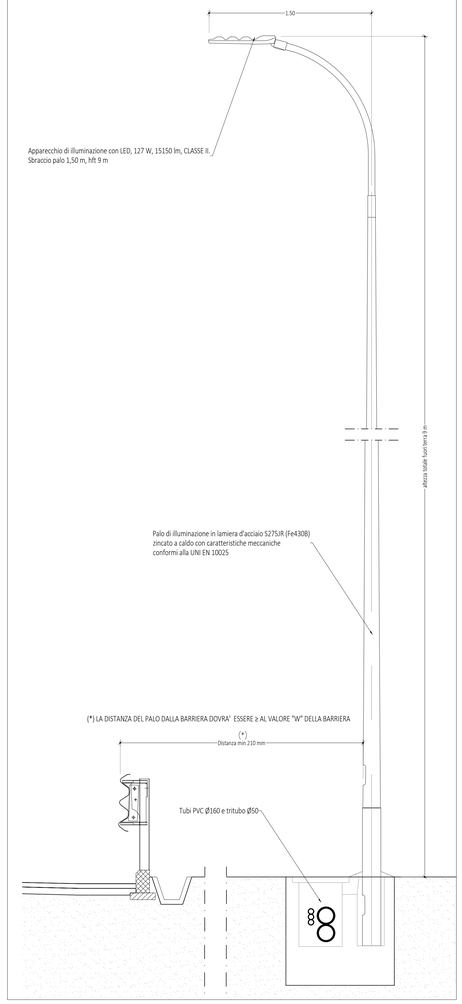

SCHEMA LUNGO LINEA SISTEMA DI ILLUMINAZIONE IN RILEVATO

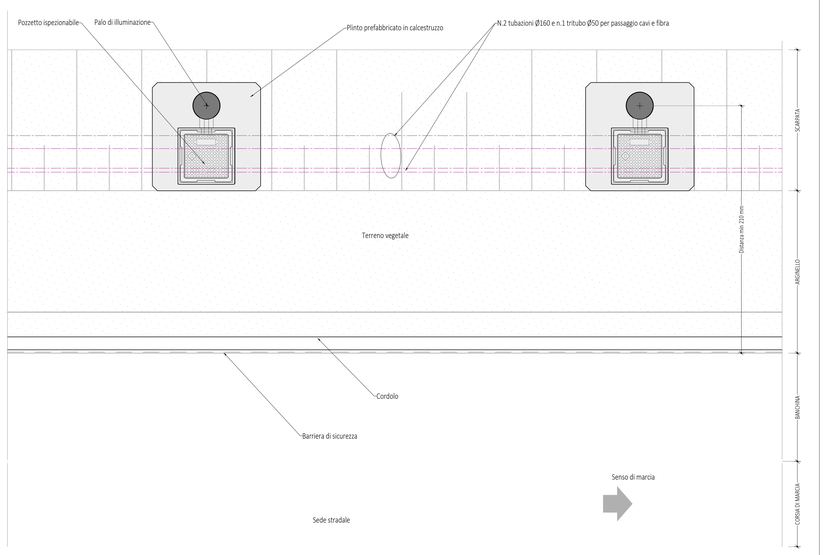

DETTAGLI PASSERELLA PORTACAVI FUORI SCALA

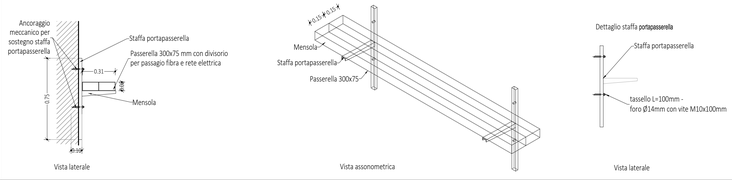

PARTICOLARE SUPPORTO PALO A MARGINE VIADOTTO
Scala 1:20

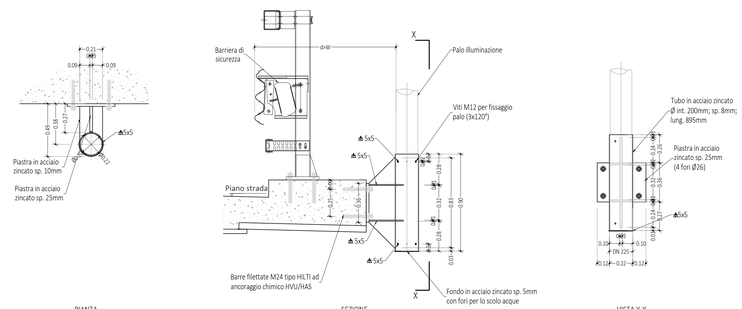

anas — *Direzione Progettazione e Realizzazione Lavori*

AUTOSTRADA A2 MEDITERRANEA
NUOVO SVINCOLO DI MORMANNO

PROGETTO DEFINITIVO — COD. UC 162

PROGETTAZIONE: R.T.I.: PROGIN S.p.A. (capogruppo mandataria)
CREW Cremonesi Workshop S.r.l - ART Risorse Ambiente Territorio S.r.l
ECOPLAME S.r.l. - InArPRO S.r.l.

RESPONSABILE INTEGRAZIONE PRESTAZIONI SPECIALISTICHE: Dott. Ing. Antonio GRIMALDI (Progin S.p.A.)

IL GEOLOGO: Dott. Geol. Giovanni CARRA (ART Ambiente Risorse e Territorio S.r.l.)

IL COORDINATORE PER LA SICUREZZA IN FASE DI PROGETTAZIONE: Dott. Ing. Michele CURIALE (Progin S.p.A.)

VISTO: IL RESPONSABILE DEL PROCEDIMENTO: Dott. Ing. Antonio CITARELLA

PROTOCOLLO — DATA _____ 201_

CAPOGRUPPO MANDATARIA: PROGIN S.p.A. — Direttore Tecnico: Dott. Ing. Paolo IORIO

MANDANTE:
CREW Cremonesi Workshop S.r.l. — Direttore Tecnico: Dott. Arch. Claudio TURRINI
ART Ambiente Risorse e Territorio S.r.l. — Direttore Tecnico: Dott. Ing. Ivo FRESIA
ECOPLAME S.r.l. — Direttore Tecnico: Dott. Arch. Pasquale PISANO
InArPRO S.r.l. — Direttore Tecnico: Dott. Ing. Massimo T. DE IORIO

IMPIANTI TECNOLOGICI
Svincolo Mormanno
Sezioni tipologiche, particolari e dettagli impianti - Tavola 1 di 2

CODICE PROGETTO	NOME FILE	REVISIONE	SCALA:
DP UC162 D20	T00IM00IMPST01B.dwg CODICE ELAB. T00IM00IMPST01	B	VARIE

REV.	DESCRIZIONE	DATA	REDATTO	VERIFICATO	APPROVATO
B	EMISSIONE	MARZO 2022	A.LAGATTOLA	L.BORSANI	M.M DE IORIO
A	Prima Emissione	MAGGIO 2020	A.LAGATTOLA	L.BORSANI	M.M DE IORIO