



LEGENDA

- FO FIBRA OTTICA INTERRATA
- LaBT LINEA ELETTRICA AEREA BASSA TENSIONE
- MTA LINEA ELETTRICA AEREA BASSA TENSIONE
- ACQUEDOTTO
- TEL LINEA TELEFONICA
- MTA IPOTESI DI RISOLUZIONE LINEA ELETTRICA AEREA MEDIA TENSIONE
- TEL IPOTESI DI RISOLUZIONE LINEA TELEFONICA
- IPOTESI NUOVA UBICAZIONE PALI

XXXXX INTERFERENZA CENSITA


note:

- AQ= Acquedotto
- TEL=Linea telefonica
- MT=Linea a media tensione
- FO=Fibra ottica

SALERNO

REGGIO CALABRIA

KEY-PLAN

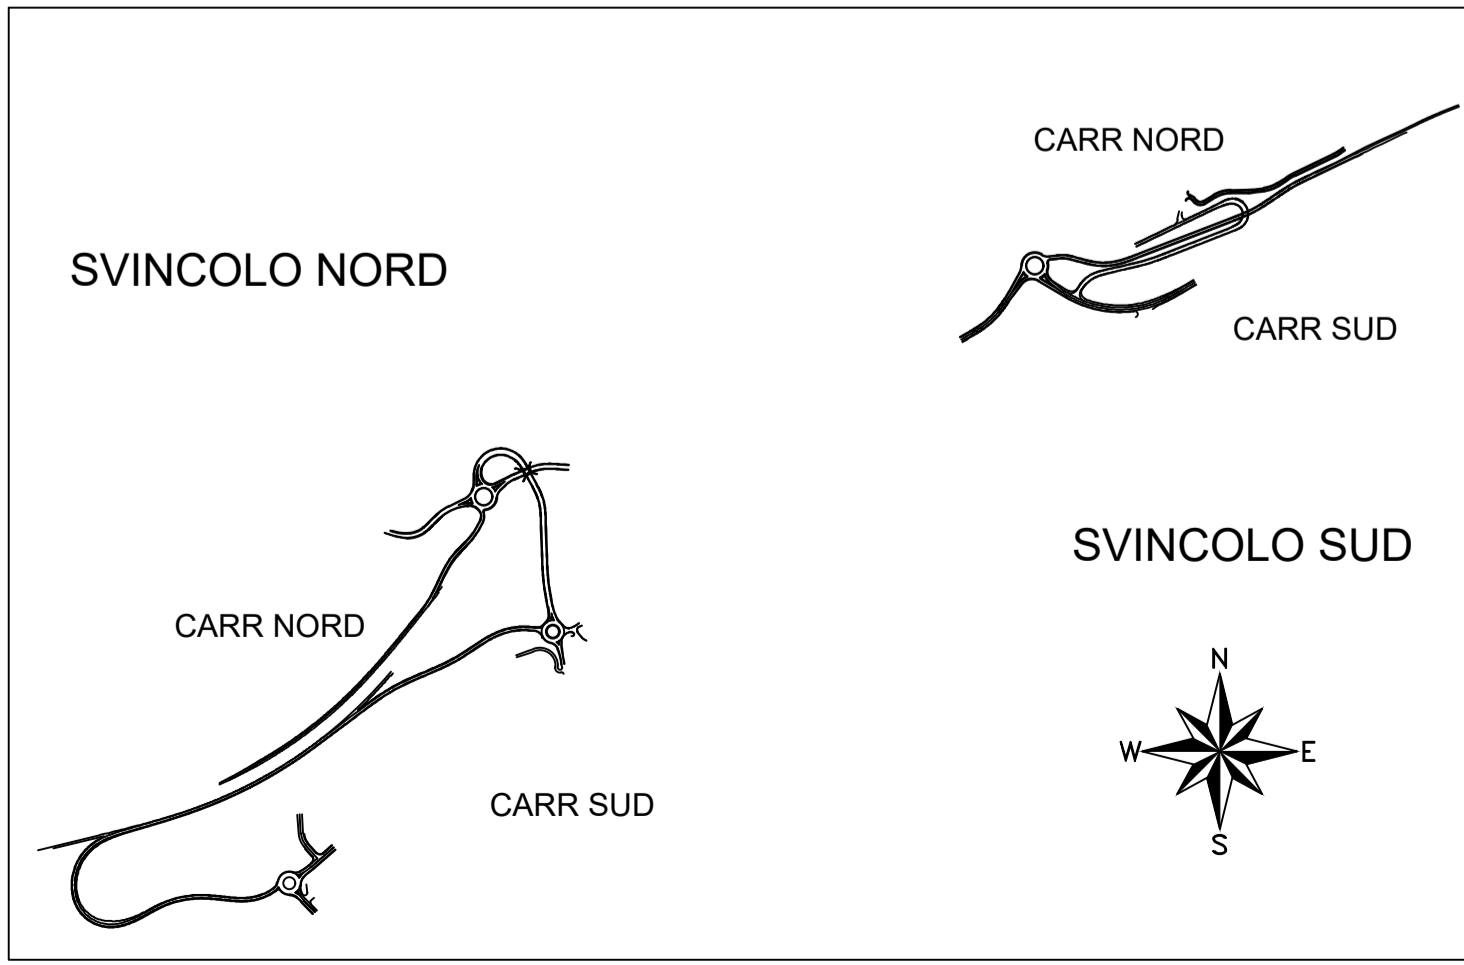

Direzione Progettazione e Realizzazione Lavori

**AUTOSTRADA A2 MEDITERRANEA
NUOVO SVINCOLO DI MORMANNO**

PROGETTO DEFINITIVO

cod UC 162

PROGETTAZIONE: R.T.I.: PROGIN S.p.A. (capogruppo mandataria)
CREW Cremonesi Workshop S.r.l - ART Risorse Ambiente Territorio S.r.l
ECOPLAME S.r.l. - InArPRO S.r.l.

RESPONSABILE INTEGRAZIONE PRESTAZIONI SPECIALISTICHE: Dott. Ing. Antonio GRIMALDI (Progin S.p.A.)	CAPOGRUPPO MANDATARIA: PROGETTAZIONE INFRASTRUTTURE PROGIN S.p.A.	Direttore Tecnico: Dott. Ing. Paolo IORIO
IL GEOLOGO: Dott. Geol. Giovanni CARRA (ART Ambiente Risorse e Terriotrio S.r.l.)	MANDANTI: CREW CREMONESI WORKSHOP S.R.L. Direttore Tecnico: Dott. Arch. Claudio TURRINI	art Direzione Tecnica: Dott. Ing. Ivo FRESIA
IL COORDINATORE PER LA SICUREZZA IN FASE DI PROGETTAZIONE: Dott. Ing. Michele Curiale (Progin S.p.A.)	ECOPLAME ambiente e paesaggio Direzione Tecnica: Dott. Arch. Pasquale Pisano	InArPRO INGEGNERIA ARCHITETTURA Direzione Tecnica: Dott. Ing. Massimo T. DE IORIO
VISTO: IL RESPONSABILE DEL PROCEDIMENTO: Dott. Ing. Antonio Citarella	PROTOCOLLO _____ DATA _____ 20__	

**INTERFERENZE ED ESPROPRI
INTERFERENZE
SEMISVINCOLO SUD- PLANIMETRIA CON IPOTESI DI RISOLUZIONE INTERFERENZE**

CODICE PROGETTO	NOME FILE	REVISIONE	SCALA:
DP UC162 D20	T00IN00INTPL01A.dwg	A	1:200
CODICE ELAB.	T00IN00INTPL01		
A	EMISSIONE	MARZO 2022	SCUOTTO VALENTE IORIO
REV.	DESCRIZIONE	DATA	REDATTO VERIFICATO APPROVATO