

**LEGENDA**

- FO FIBRA OTTICA INTERRATA
- LaBT LINEA ELETTRICA AEREA BASSA TENSIONE
- MTA LINEA ELETTRICA AEREA BASSA TENSIONE
- ACQUEDOTTO
- TEL LINEA TELEFONICA
- MTA IPOTESI DI RISOLUZIONE LINEA ELETTRICA AEREA MEDIA TENSIONE
- TEL IPOTESI DI RISOLUZIONE LINEA TELEFONICA
- IPOTESI NUOVA UBICAZIONE PALI

XXXXX → INTERFERENZA CENSITA


note:

- AQ= Acquedotto
- TEL=Linea telefonica
- MT=Linea a media tensione
- FO=Fibra ottica

SALERNO

REGGIO CALABRIA

**KEY-PLAN**

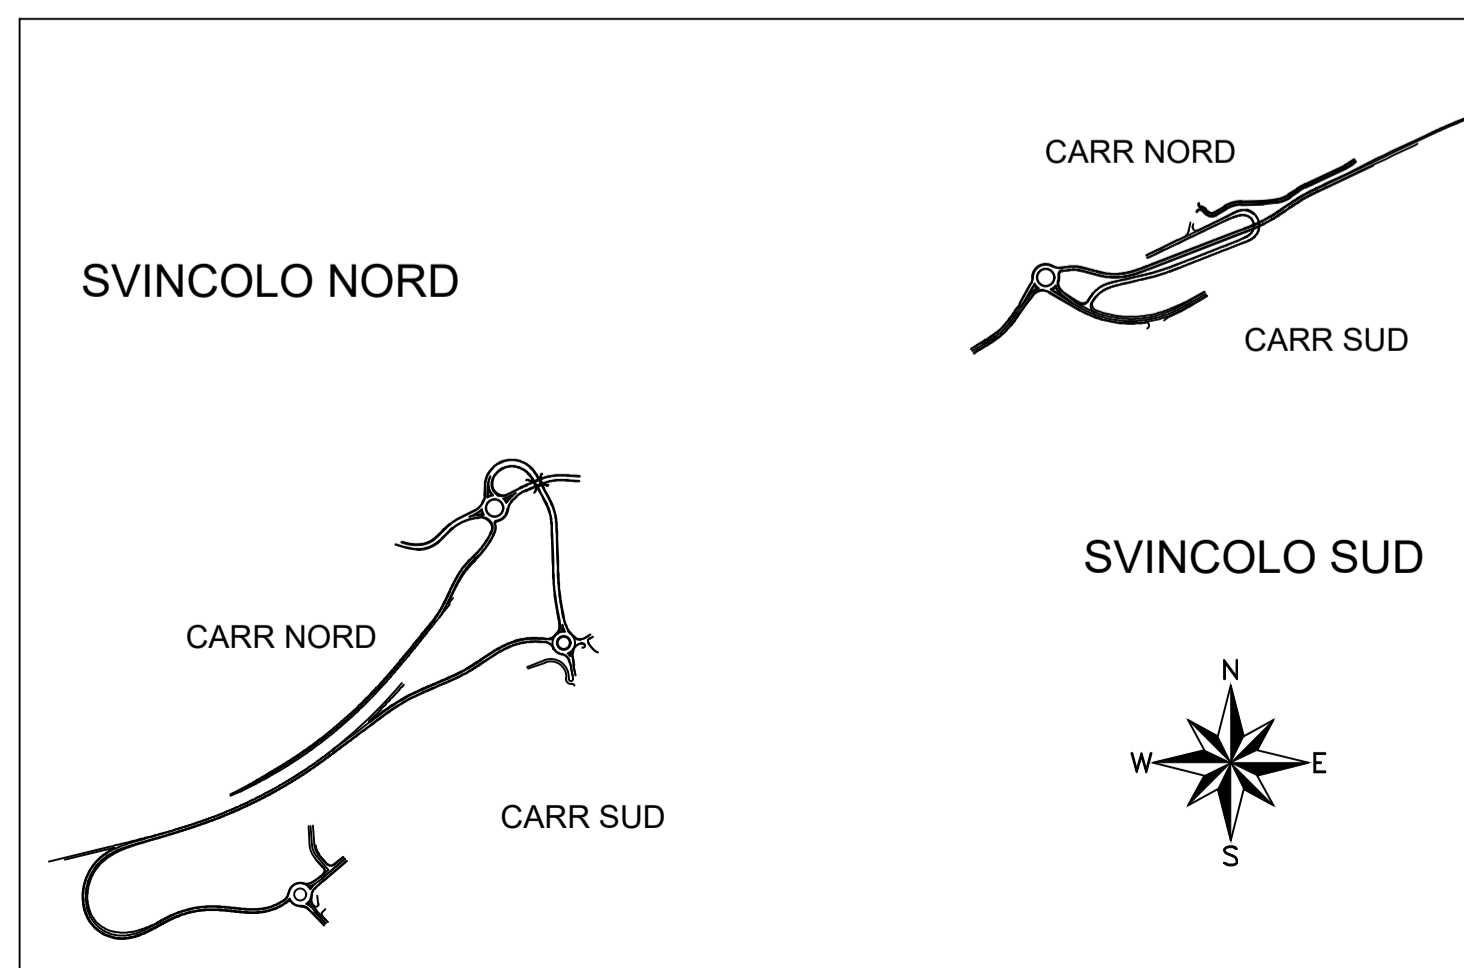

Direzione Progettazione e Realizzazione Lavori

**AUTOSTRADA A2 MEDITERRANEA  
NUOVO SVINCOLO DI MORMANNO**

PROGETTO DEFINITIVO

cod UC 162

PROGETTAZIONE: R.T.I.: PROGIN S.p.A. (capogruppo mandataria)  
CREW Cremonesi Workshop S.r.l - ART Risorse Ambiente Territorio S.r.l  
ECOPLAME S.r.l. - InArPRO S.r.l.

RESPONSABILE INTEGRAZIONE PRESTAZIONI SPECIALISTICHE: Dott. Ing. Antonio GRIMALDI (Progin S.p.A.)	CAPOGRUPPO MANDATARIA: PROGIN S.p.A. DIREZIONE PROGETTAZIONE INFRASTRUTTURE	Direttore Tecnico: Dott. Ing. Paolo IORIO
IL GEOLOGO: Dott. Geol. Giovanni CARRA (ART Ambiente Risorse e Territorio S.r.l.)	MANDANTI: CREW DIREZIONE PROGETTAZIONE INFRASTRUTTURE art DIREZIONE PROGETTAZIONE INFRASTRUTTURE	Direttore Tecnico: Dott. Arch. Claudio TURRINI Dott. Ing. Ivo FRESIA
IL COORDINATORE PER LA SICUREZZA IN FASE DI PROGETTAZIONE: Dott. Ing. Michele Curiale (Progin S.p.A.)	ECOPLAME ambiente e paesaggio InArPRO INGEGNERIA ARCHITETTURA	Direttore Tecnico: Dott. Arch. Pasquale Pisano Dott. Ing. Massimo T. DE IORIO
VISTO: IL RESPONSABILE DEL PROCEDIMENTO: Dott. Ing. Antonio Citarella	PROTOCOLLO	DATA

**INTERFERENZE ED ESPROPRI  
INTERFERENZE  
SEMISVINCOLO NORD- PLANIMETRIE CON PROPOSTA DI RISOLUZIONE INTERFERENZE**

CODICE PROGETTO	NOME FILE	REVISIONE	SCALA:
DP UC162 D20	T00IN00INTPL02A.dwg	A	1:2000
CODICE ELAB.	T00IN00INTPL02		
REV.	DESCRIZIONE	DATA	REDDATTO
A	EMISSIONE	MARZO 2022	SCUOTTO
			VALENTE
			IORIO
			VERIFICATO
			APPROVATO