


LEGENDA

- **FO** FIBRA OTTICA INTERRATA
- **LaBT** LINEA ELETTRICA AEREA BASSA TENSIONE
- **MTA** LINEA ELETTRICA AEREA BASSA TENSIONE
- ACQUEDOTTO
- **TEL** LINEA TELEFONICA
- **MTA** IPOTESI DI RISOLUZIONE LINEA ELETTRICA AEREA MEDIA TENSIONE
- **TEL** IPOTESI DI RISOLUZIONE LINEA TELEFONICA
- IPOTESI NUOVA UBICAZIONE PALI
- AREE DA ESPROPRIARE
- STRADE ESISTENTI
- PROPRIETA' ANAS
- STRADE ESISTENTI DA REGOLARIZZARE
- AREE OGGETTO DI PRECEDENTE ESPROPRIO
- CONFINE FOLGIO CATASTALE
- AREE DA ASSERVIRE/CONVENZIONARE

KEY-PLAN

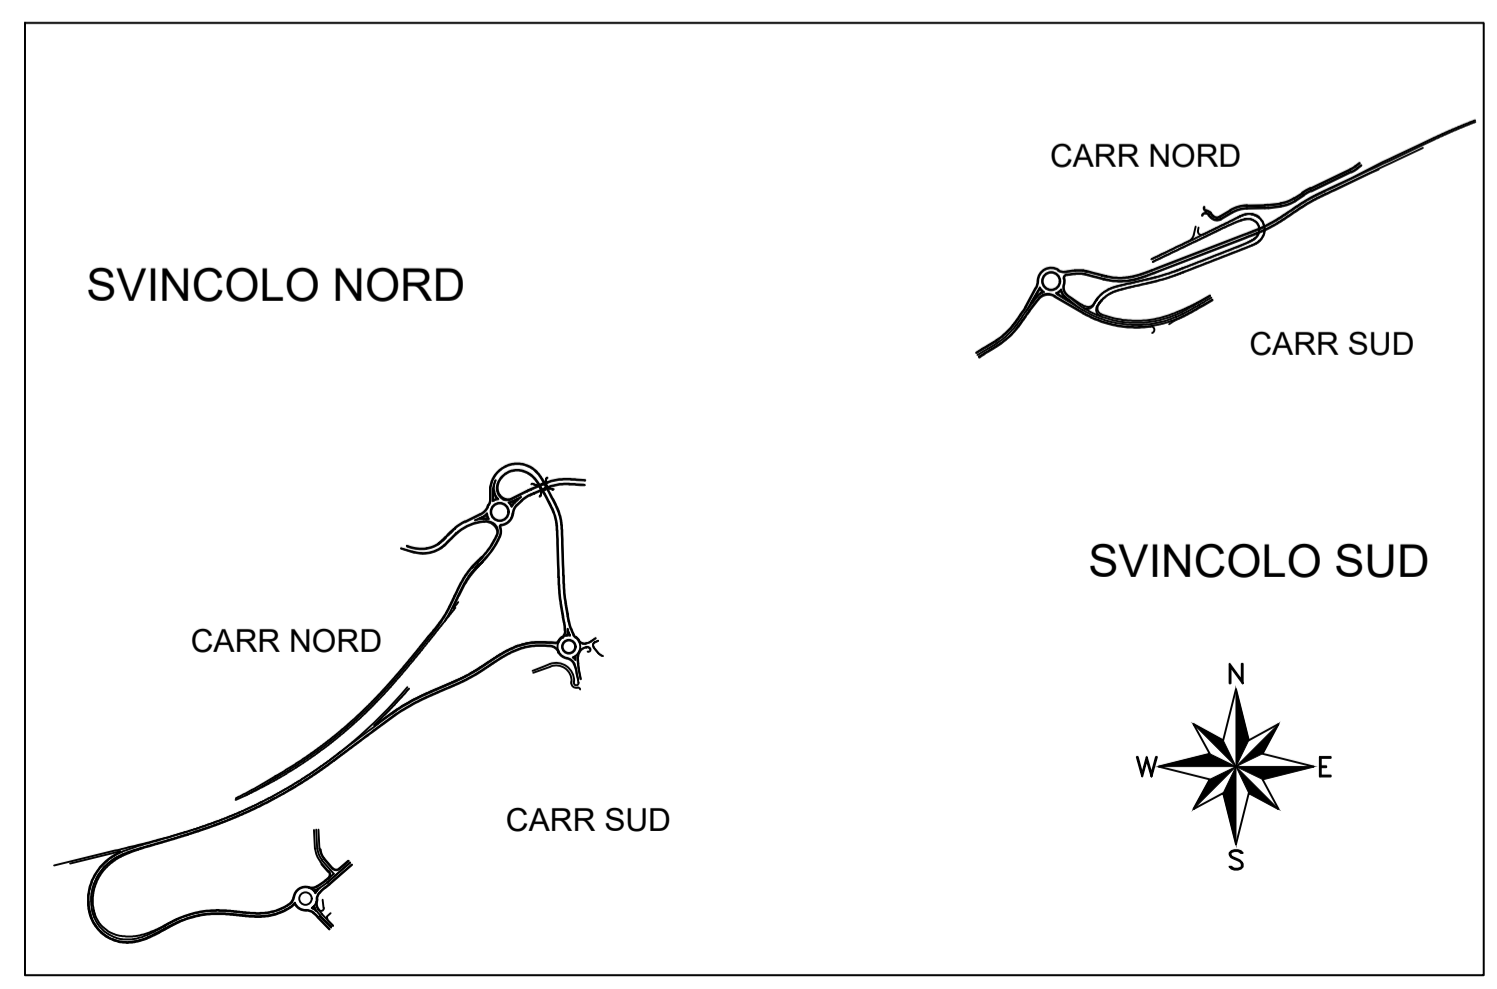

Direzione Progettazione e Realizzazione Lavori

**AUTOSTRADA A2 MEDITERRANEA
NUOVO SVINCOLO DI MORMANNO**

GOD UC 162

PROGETTO DEFINITIVO

PROGETTAZIONE: R.T.I.: PROGIN S.p.A. (capogruppo mandataria)
 CREW Cremonesi Workshop S.r.l - ART Risorse Ambiente Territorio S.r.l
 ECOPLAME S.r.l. - InArPRO S.r.l.

<p>RESPONSABILE INTEGRAZIONE PRESTAZIONI SPECIALISTICHE: Dott. Ing. Antonio GRIMALDI (Progin S.p.A.)</p> <p>IL GEOLOGO: Dott. Geol. Giovanni CARRA (ART Ambiente Risorse e Territorio S.r.l.)</p> <p>IL COORDINATORE PER LA SICUREZZA IN FASE DI PROGETTAZIONE: Dott. Ing. Michele Curiale (Progin S.p.A.)</p> <p>VISTO: IL RESPONSABILE DEL PROCEDIMENTO: Dott. Ing. Antonio Citarella</p> <p>PROTOCOLLO _____ DATA _____ 20__</p>	<p>CAPOGRUPPO MANDATARIA:</p> <p style="text-align: center;"> PROGIN <small>S.p.A.</small> </p> <p>MANDANTI:</p> <div style="display: flex; justify-content: space-between;"> <div style="text-align: center;"> CREW <small>GRUPPO EMPRESORILE DEL SUD ITALIANO</small> Direttore Tecnico: Dott. Arch. Claudio TURRINI </div> <div style="text-align: center;"> art Direttore Tecnico: Dott. Ing. Ivo FRESIA </div> </div> <div style="display: flex; justify-content: space-between; margin-top: 10px;"> <div style="text-align: center;"> ECOPLAME <small>ambiente e paesaggio</small> Direttore Tecnico: Dott. Arch. Pasquale Pisano </div> <div style="text-align: center;"> InArPRO <small>INGEGNERIA ARCHITETTURA</small> Direttore Tecnico: Dott. Ing. Massimo T. DE IORIO </div> </div>
---	--

**INTERFERENZE ED ESPROPRI
INTERFERENZE**

SEMISVINCOLO SUD- PLANIMETRIA IPOTESI DI RISOLUZIONE DELLE INTERFERENZE SU CATASTALE

CODICE PROGETTO	NOME FILE	REVISIONE	SCALA:
DP UC162 D20	T00IN00INTPL03A.dwg	A	1:2000
CODICE ELAB. T00IN00INTPL03			
A	EMISSIONE	MARZO 2022	SCUOTTO VALENTE IORIO
REV.	DESCRIZIONE	DATA	REDATTO VERIFICATO APPROVATO