

LEGENDA

- FO FIBRA OTTICA INTERRATA
- LaBT LINEA ELETTRICA AEREA BASSA TENSIONE
- MTA LINEA ELETTRICA AEREA BASSA TENSIONE
- ACQUEDOTTO
- TEL LINEA TELEFONICA
- MTA IPOTESI DI RISOLUZIONE LINEA ELETTRICA AEREA MEDIA TENSIONE
- TEL IPOTESI DI RISOLUZIONE LINEA TELEFONICA
- IPOTESI NUOVA UBICAZIONE PALI
- AREE DA ESPROPRIARE
- STRADE ESISTENTI
- PROPRIETA' ANAS
- STRADE ESISTENTI DA REGOLARIZZARE
- AREE OGGETTO DI PRECEDENTE ESPROPRIO
- CONFINE FOLGIO CATASTALE
- AREE DA ASSERVIRE/CONVENZIONARE

anas Direzione Progettazione e Realizzazione Lavori


**AUTOSTRADA A2 MEDITERRANEA
NUOVO SVINCOLO DI MORMANNO**

PROGETTO DEFINITIVO COD UC 162

PROGETTAZIONE: R.T.I.: PROGIN S.p.A. (capogruppo mandataria)
CREW Cremonesi Workshop S.r.l - ART Risorse Ambiente Territorio S.r.l
ECOPLAME S.r.l. - InArPRO S.r.l.

RESPONSABILE INTEGRAZIONE PRESTAZIONI SPECIALISTICHE: Dott. Ing. Antonio GRIMALDI (Progin S.p.A.)	CAPOGRUPPO MANDATARIA: PROGIN S.p.A. Direttore Tecnico: Dott. Ing. Paolo IORIO
IL GEOLOGO: Dott. Geol. Giovanni CARRA (ART Ambiente Risorse e Territorio S.r.l.)	MANDANTI: CREW GRUPPO RIFORMA DEL SUOLO ITALIANO art Direzione Tecnica: Dott. Arch. Claudio TURRINI Direzione Tecnica: Dott. Ing. Ivo FRESIA
IL COORDINATORE PER LA SICUREZZA IN FASE DI PROGETTAZIONE: Dott. Ing. Michele Curiale (Progin S.p.A.)	ECOPLAME ambiente e paesaggio Direzione Tecnica: Dott. Arch. Pasquale Pisano
VISTO: IL RESPONSABILE DEL PROCEDIMENTO: Dott. Ing. Antonio Citarella	InArPRO INGEGNERIA ARCHITETTURA Direzione Tecnica: Dott. Ing. Massimo T. DE IORIO
PROTOCOLLO _____ DATA _____ 20__	

KEY-PLAN

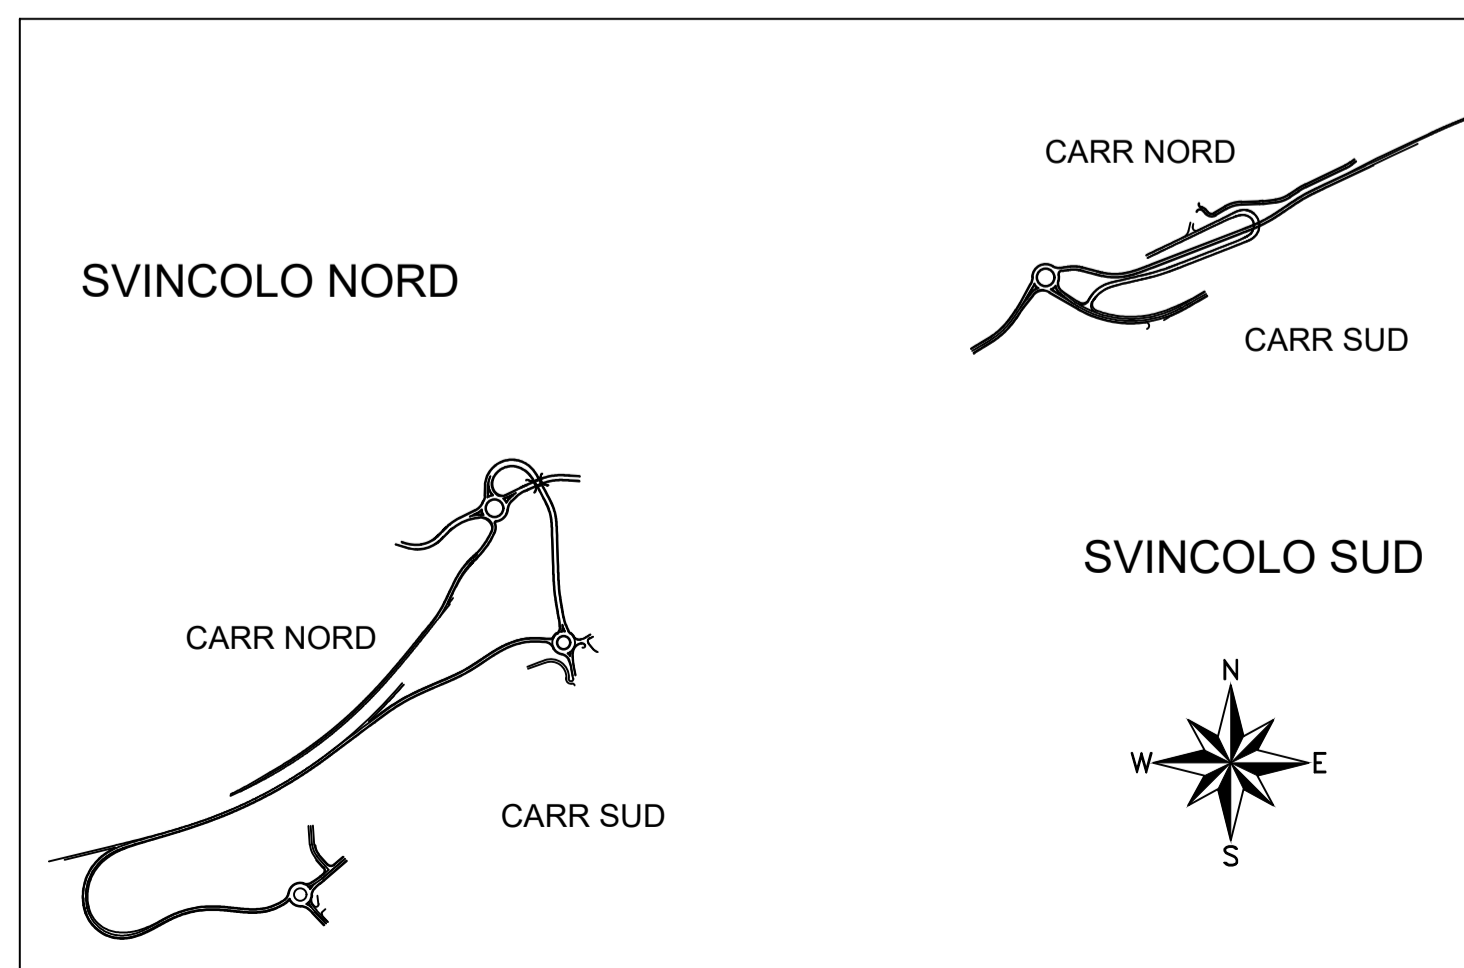

**INTERFERENZE ED ESPROPRI
INTERFERENZE
SEMISVINCOLO NORD- PLANIMETRIA IPOTESI DI RISOLUZIONE DELLE INTERFERENZE**

CODICE PROGETTO	NOME FILE	REVISIONE	SCALA:
DP UC162 D20	T00IN00INTPL04A.dwg	A	1:2000
	CODICE ELAB.		
	T00IN00INTPL04		
A	EMISSIONE	MARZO 2022	SCUOTTO VALENTE IORIO
REV.	DESCRIZIONE	DATA	REDATTO VERIFICATO APPROVATO