


**LEGENDA**

- **FO** FIBRA OTTICA INTERRATA
- **LaBT** LINEA ELETTRICA AEREA BASSA TENSIONE
- **MTA** LINEA ELETTRICA AEREA BASSA TENSIONE
- **ACQUEDOTTO**
- **TEL** LINEA TELEFONICA

XXXXX → **INTERFERENZA CENSITA**  
 note:  
 • AQ= Acquedotto  
 • TEL=Linea telefonica  
 • MT=Linea a media tensione  
 • BT=Linea a bassa tensione  
 • FO=Fibra ottica

**KEY-PLAN**

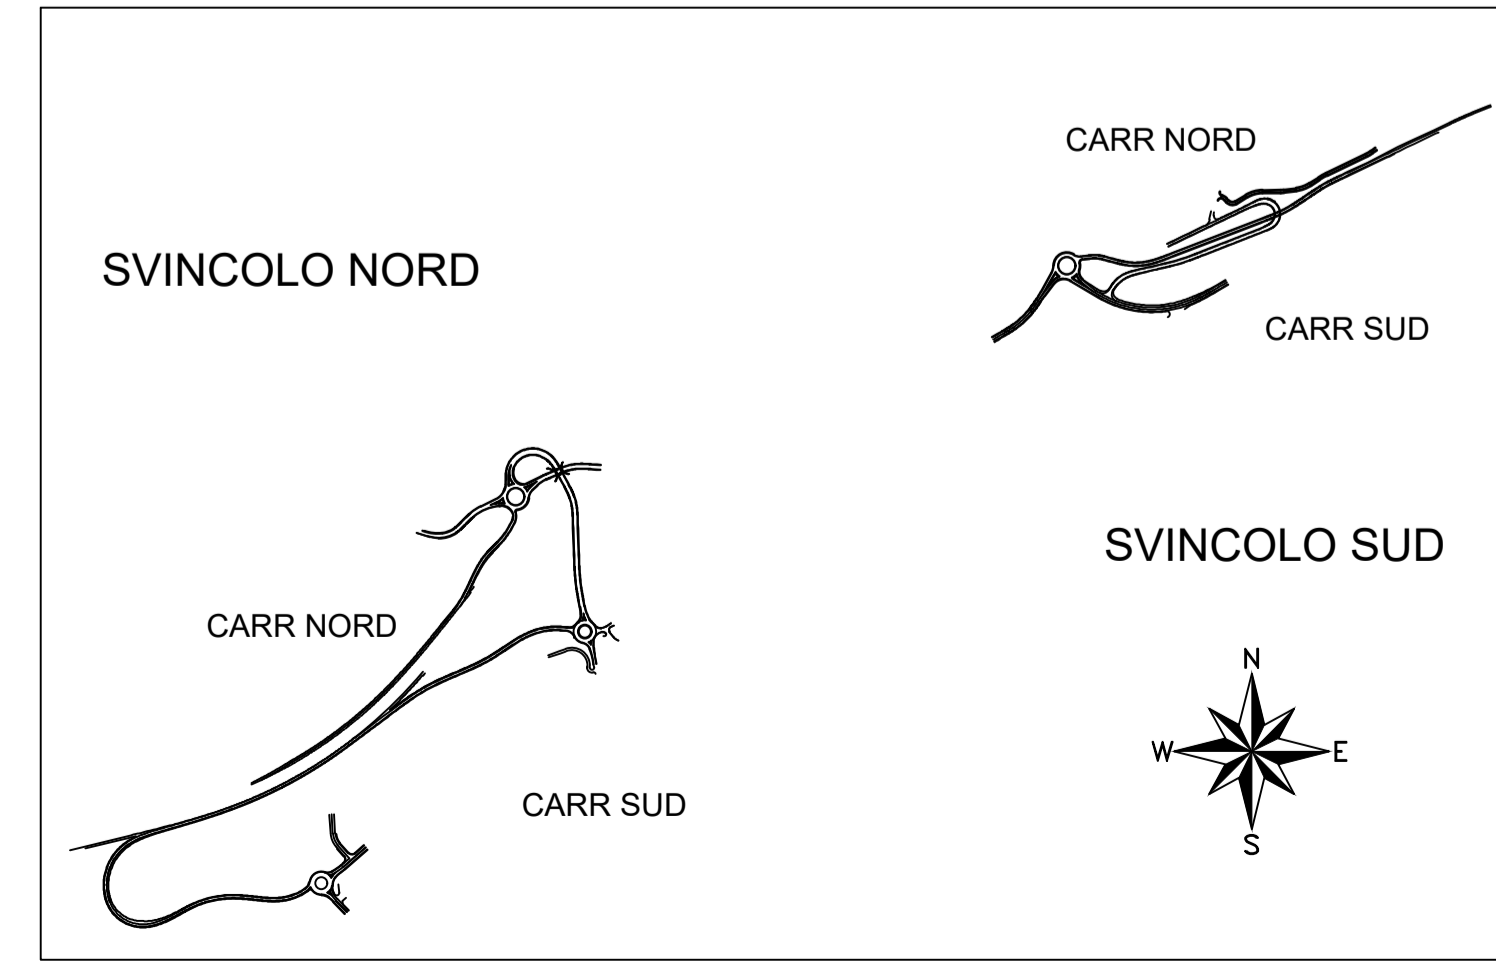

Direzione Progettazione e Realizzazione Lavori

**AUTOSTRADA A2 MEDITERRANEA  
 NUOVO SVINCOLO DI MORMANNO**

**PROGETTO DEFINITIVO**

cod UC 162

PROGETTAZIONE: R.T.I.: PROGIN S.p.A. (capogruppo mandataria)  
 CREW Cremonesi Workshop S.r.l - ART Risorse Ambiente Territorio S.r.l  
 ECOPLAME S.r.l. - InArPRO S.r.l.

RESPONSABILE INTEGRAZIONE PRESTAZIONI SPECIALISTICHE: Dott. Ing. Antonio GRIMALDI (Progin S.p.A.)	CAPOGRUPPO MANDATARIA: PROGIN S.p.A. DIRETTORE TECNICO: Dott. Ing. Paolo IORIO
IL GEOLOGO: Dott. Geol. Giovanni CARRA (ART Ambiente Risorse e Territorio S.r.l.)	MANDANTI: CREW DIRETTORE TECNICO: Dott. Arch. Claudio TURRINI art DIRETTORE TECNICO: Dott. Ing. Ivo FRESIA
IL COORDINATORE PER LA SICUREZZA IN FASE DI PROGETTAZIONE: Dott. Ing. Michele Curiale (Progin S.p.A.)	ECOPLAME DIRETTORE TECNICO: Dott. Arch. Pasquale Pisano InArPRO DIRETTORE TECNICO: Dott. Ing. Massimo T. DE IORIO
VISTO: IL RESPONSABILE DEL PROCEDIMENTO: Dott. Ing. Antonio Citarella	
PROTOCOLLO	DATA _____ 20__

**INTERFERENZE ED ESPROPRI  
 INTERFERENZE  
 SEMISVINCOLO SUD- PLANIMETRIA CON L'INDICAZIONE DI TUTTE LE INTERFERENZE**

CODICE PROGETTO	NOME FILE	REVISIONE	SCALA:
DP UC162 D20	T00IN00INTPV01B.dwg	B	1:2000
CODICE ELAB.	T00IN00INTPV01		
B	EMISSIONE	MARZO 2022	SCUOTTO VALENTE IORIO
A	EMISSIONE	MAGGIO 2020	SCUOTTO VALENTE IORIO
REV.	DESCRIZIONE	DATA	REDATTO VERIFICATO APPROVATO