


LEGENDA

- FO FIBRA OTTICA INTERRATA
- LaBT LINEA ELETTRICA AEREA BASSA TENSIONE
- MTA LINEA ELETTRICA AEREA BASSA TENSIONE
- ACQUEDOTTO
- TEL LINEA TELEFONICA

XXXXX INTERFERENZA CENSITA
note:

- AQ= Acquedotto
- TEL=Linea telefonica
- MT=Linea a media tensione
- BT=Linea a bassa tensione
- FO=Fibra ottica

KEY-PLAN

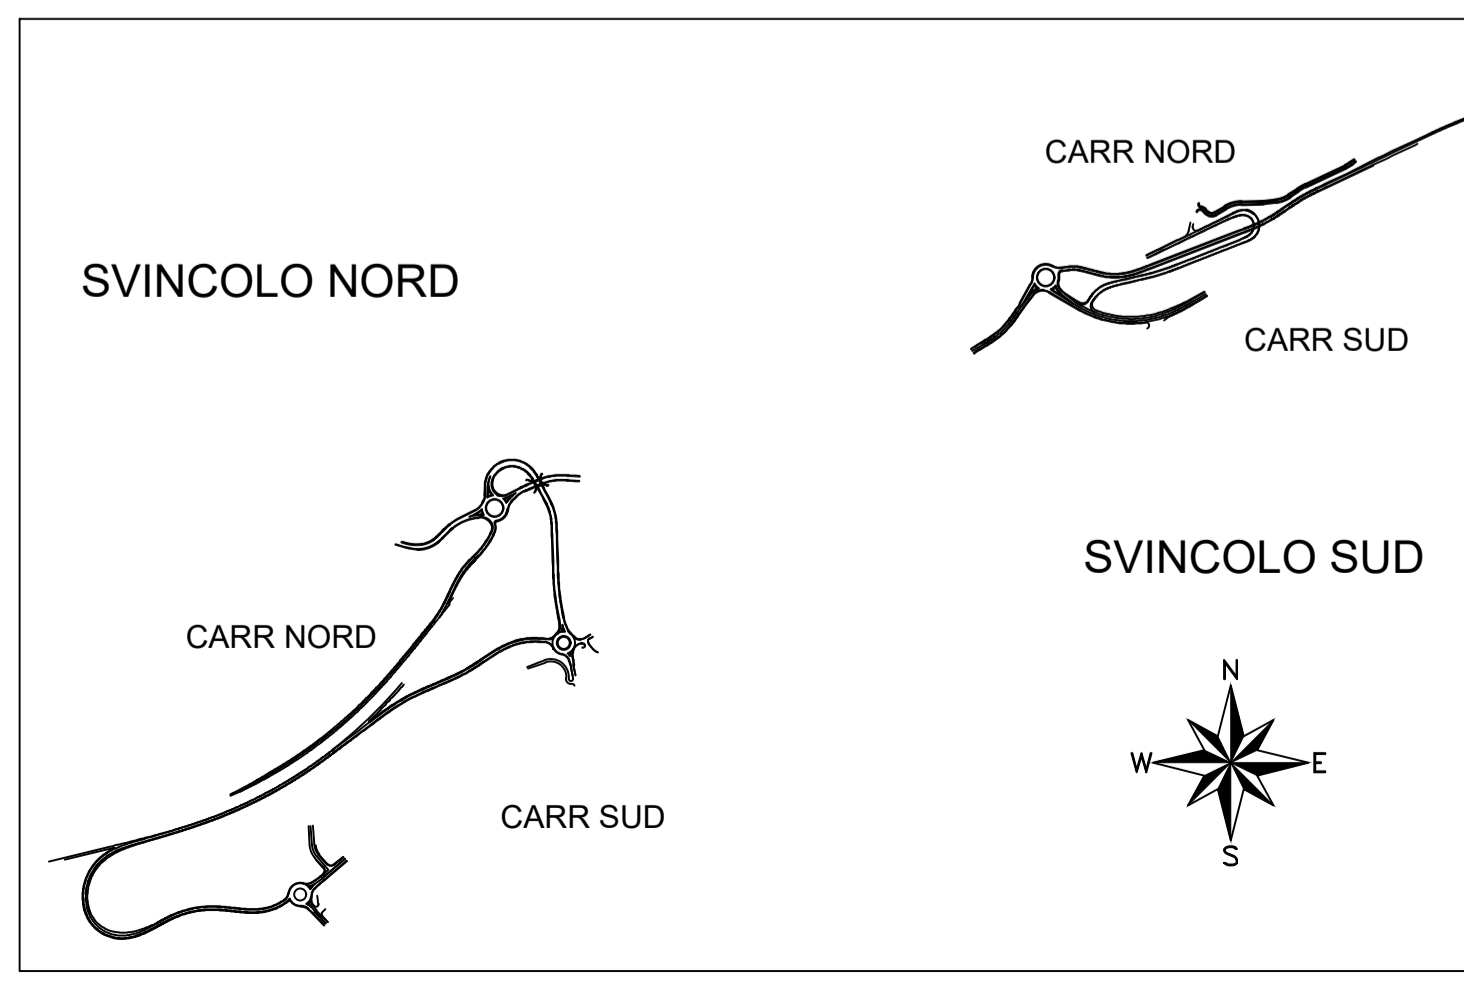

Direzione Progettazione e Realizzazione Lavori

**AUTOSTRADA A2 MEDITERRANEA
NUOVO SVINCOLO DI MORMANNO**

PROGETTO DEFINITIVO

COD UC 162

PROGETTAZIONE: R.T.I.: PROGIN S.p.A. (capogruppo mandataria)
CREW Cremonesi Workshop S.r.l. - ART Risorse Ambiente Territorio S.r.l.
ECOPLAME S.r.l. - InArPRO S.r.l.

<p>RESPONSABILE INTEGRAZIONE PRESTAZIONI SPECIALISTICHE: Dott. Ing. Antonio GRIMALDI (Progin S.p.A.)</p> <p>IL GEOLOGO: Dott. Geol. Giovanni CARRA (ART Ambiente Risorse e Territorio S.r.l.)</p> <p>IL COORDINATORE PER LA SICUREZZA IN FASE DI PROGETTAZIONE: Dott. Ing. Michele Curiale (Progin S.p.A.)</p> <p>VISTO: IL RESPONSABILE DEL PROCEDIMENTO: Dott. Ing. Antonio Citarella</p> <p>PROTOCOLLO _____ DATA _____ 20__</p>	<p>CAPOGRUPPO MANDATARIA:</p> <p>PROGETTAZIONE INFRASTRUTTURE PROGIN S.p.A.</p> <p>MANDANTI:</p> <div style="display: flex; justify-content: space-between;"> <div style="text-align: center;"> CREW <small>CREMONESI WORKSHOP S.r.l.</small> Direttore Tecnico: Dott. Arch. Claudio TURRINI </div> <div style="text-align: center;"> art Direttore Tecnico: Dott. Ing. Ivo FRESIA </div> </div> <div style="display: flex; justify-content: space-between; margin-top: 10px;"> <div style="text-align: center;"> ECOPLAME <small>ambiente e paesaggio</small> Direttore Tecnico: Dott. Arch. Pasquale Pisano </div> <div style="text-align: center;"> InArPRO <small>INGEGNERIA ARCHITETTURA</small> Direttore Tecnico: Dott. Ing. Massimo T. DE IORIO </div> </div>
---	---

INTERFERENZE ED ESPROPRI

INTERFERENZE

SEMISVINCOLO NORD- PLANIMETRIE CON L'INDICAZIONE DI TUTTE LE INTERFERENZE

CODICE PROGETTO	NOME FILE	REVISIONE	SCALA:
DP UC162 D20	T00IN00INTPV02B.dwg	B	1:2000
	CODICE ELAB.		
	T00IN00INTPV02		
B	EMISSIONE	MARZO 2022	SCUOTTO
A	EMISSIONE	MAGGIO 2020	SCUOTTO
REV.	DESCRIZIONE	DATA	REDDATTO
			VERIFICATO
			APPROVATO