

**LEGENDA**

- FIBRA OTTICA INTERRATA
- LaBT LINEA ELETTRICA AEREA BASSA TENSIONE
- MTA LINEA ELETTRICA AEREA BASSA TENSIONE
- ACQUEDOTTO
- TEL LINEA TELEFONICA
- AREE DA ESPROPRIARE
- STRADE ESISTENTI
- PROPRIETA' ANAS
- STRADE ESISTENTI DA REGOLARIZZARE
- AREE OGGETTO DI PRECEDENTE ESPROPRIO
- CONFINE FOGLIO CATASTALE
- AREE DA ASSERVIRE/CONVENZIONARE

Direzione Progettazione e Realizzazione Lavori

### AUTOSTRADA A2 MEDITERRANEA NUOVO SVINCOLO DI MORMANNO


COD UC 162

**PROGETTO DEFINITIVO**

PROGETTAZIONE: R.T.I.: PROGIN S.p.A. (capogruppo mandataria)  
 CREW Cremonesi Workshop S.r.l - ART Risorse Ambiente Territorio S.r.l  
 ECOPLAME S.r.l. - InArPRO S.r.l.

<b>RESPONSABILE INTEGRAZIONE PRESTAZIONI SPECIALISTICHE:</b> Dott. Ing. Antonio GRIMALDI (Progin S.p.A.)	<b>CAPOGRUPPO MANDATARIA:</b> PROGETTAZIONE INFRASTRUTTURE  MANDANTI:
<b>IL GEOLOGO:</b> Dott. Geol. Giovanni CARRA (ART Ambiente Risorse e Territorio S.r.l.)	 Gruppo Progettazione del Sud Italia Direttore Tecnico: Dott. Arch. Claudio TURRINI
<b>IL COORDINATORE PER LA SICUREZZA IN FASE DI PROGETTAZIONE:</b> Dott. Ing. Michele Curiale (Progin S.p.A.)	 Direttore Tecnico: Dott. Ing. Ivo FRESIA
<b>VISTO: IL RESPONSABILE DEL PROCEDIMENTO:</b> Dott. Ing. Antonio Citarella	 Direttore Tecnico: Dott. Arch. Pasquale Pisano
<b>PROTOCOLLO</b> _____	<b>DATA</b> _____ 20__
 Direttore Tecnico: Dott. Ing. Massimo T. DE IORIO	

### KEY-PLAN

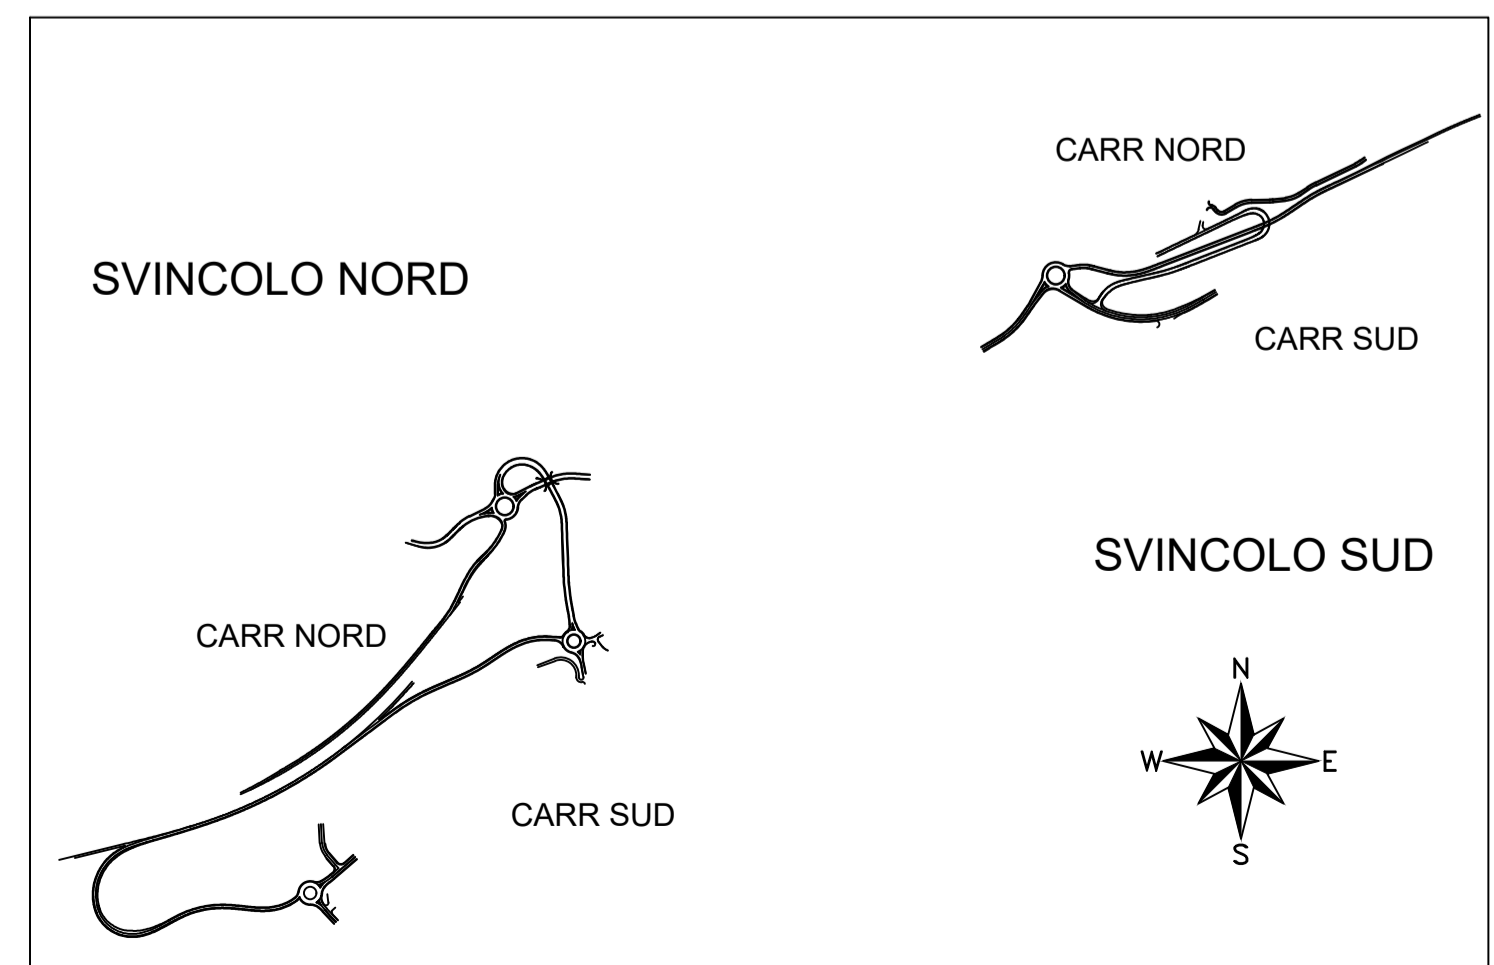

INTERFERENZE ED ESPROPRI INTERFERENZE				
SEMISVINCOLO SUD- PLANIMETRIA CON L'INDICAZIONE DI TUTTE LE INTERFERENZE SU CATASTALE				
CODICE PROGETTO	NOME FILE	REVISIONE	SCALA:	
DP UC162 D20	T00IN00INTPV03A.dwg	A	1:2000	
	CODICE ELAB.: T00IN00INTPV03			
A	EMISSIONE	MARZO 2022	SCUOTTO	VALENTE IORIO
REV.	DESCRIZIONE	DATA	REDATTO	VERIFICATO APPROVATO