



SEZIONE A-A'

scala 1:200

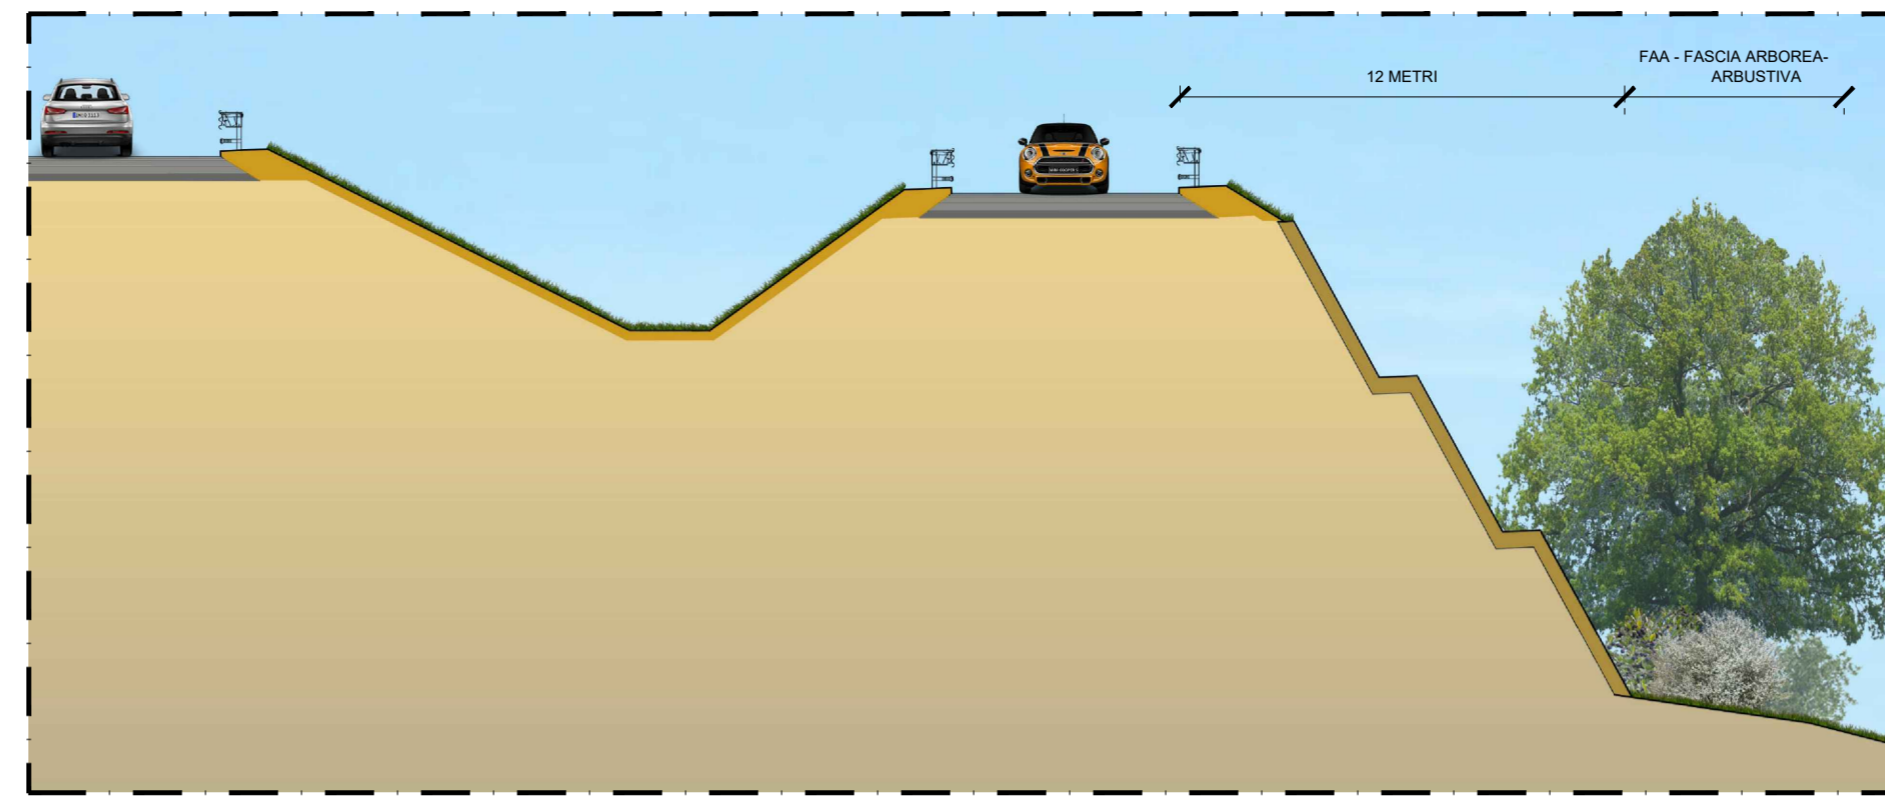


SEZIONE B-B'

scala 1:200

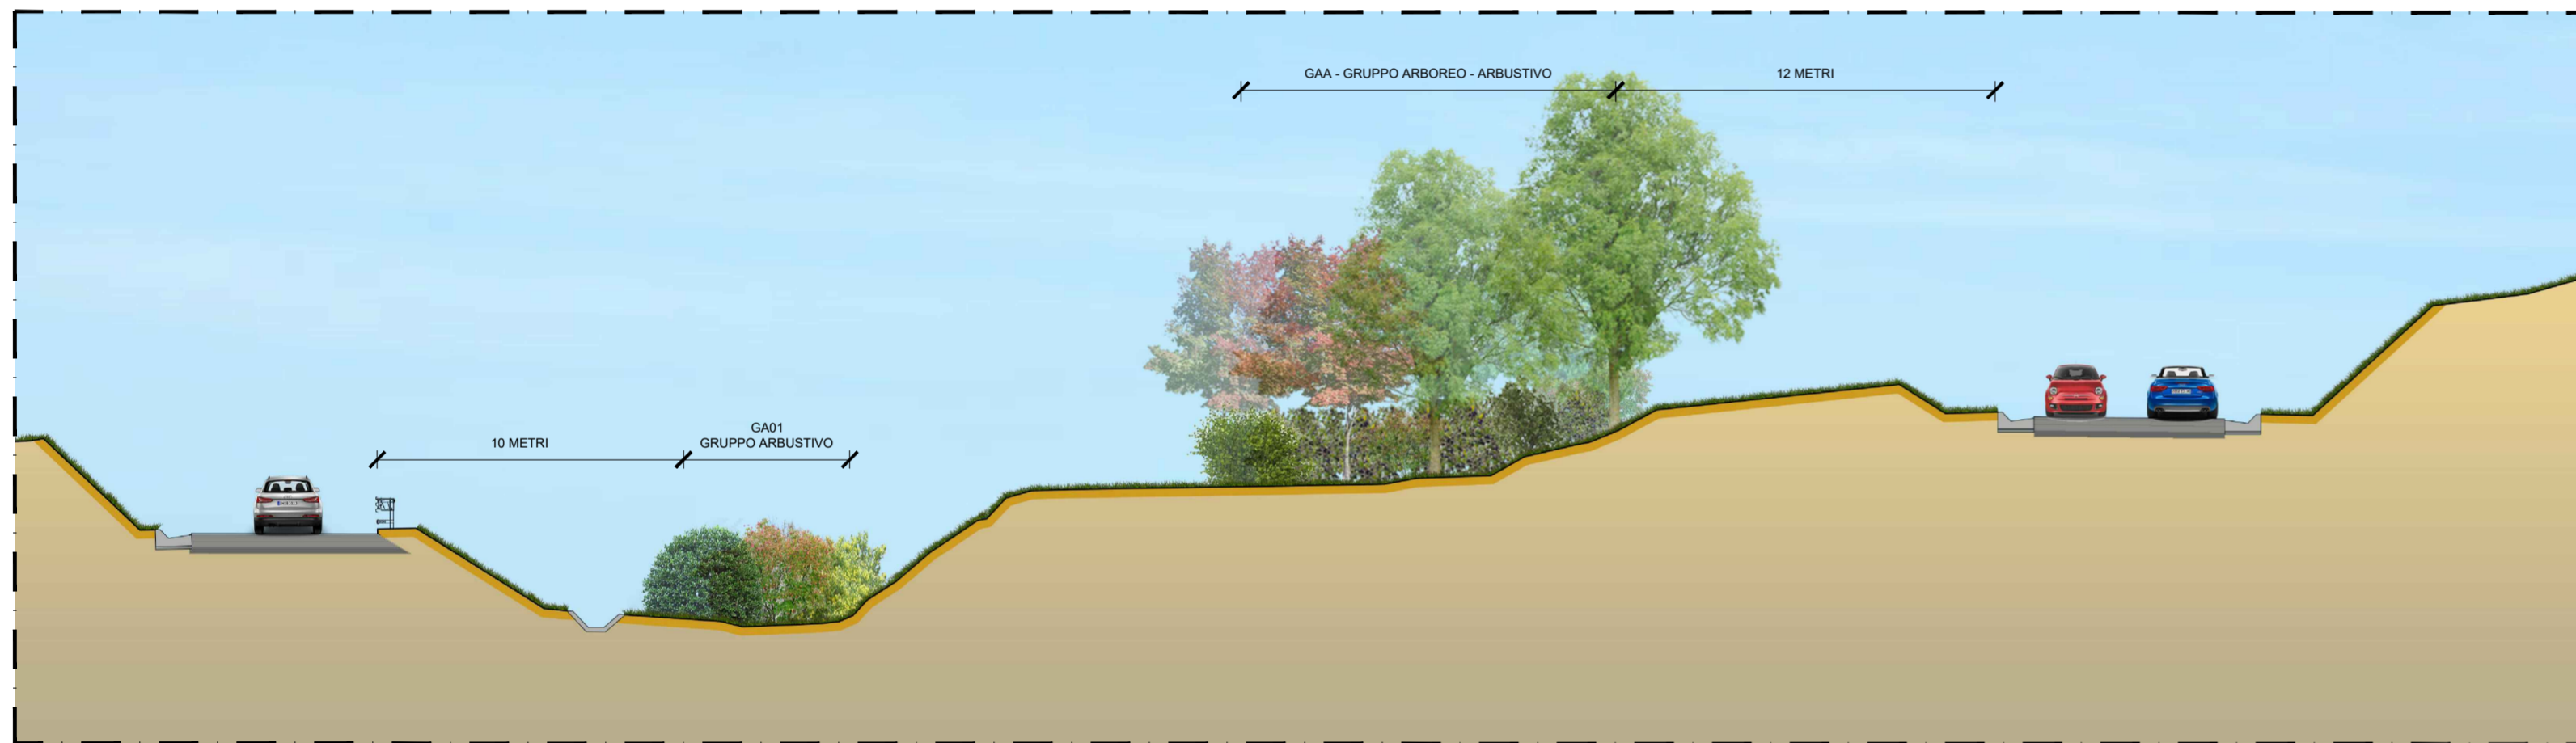


SEZIONE C-C'

scala 1:200

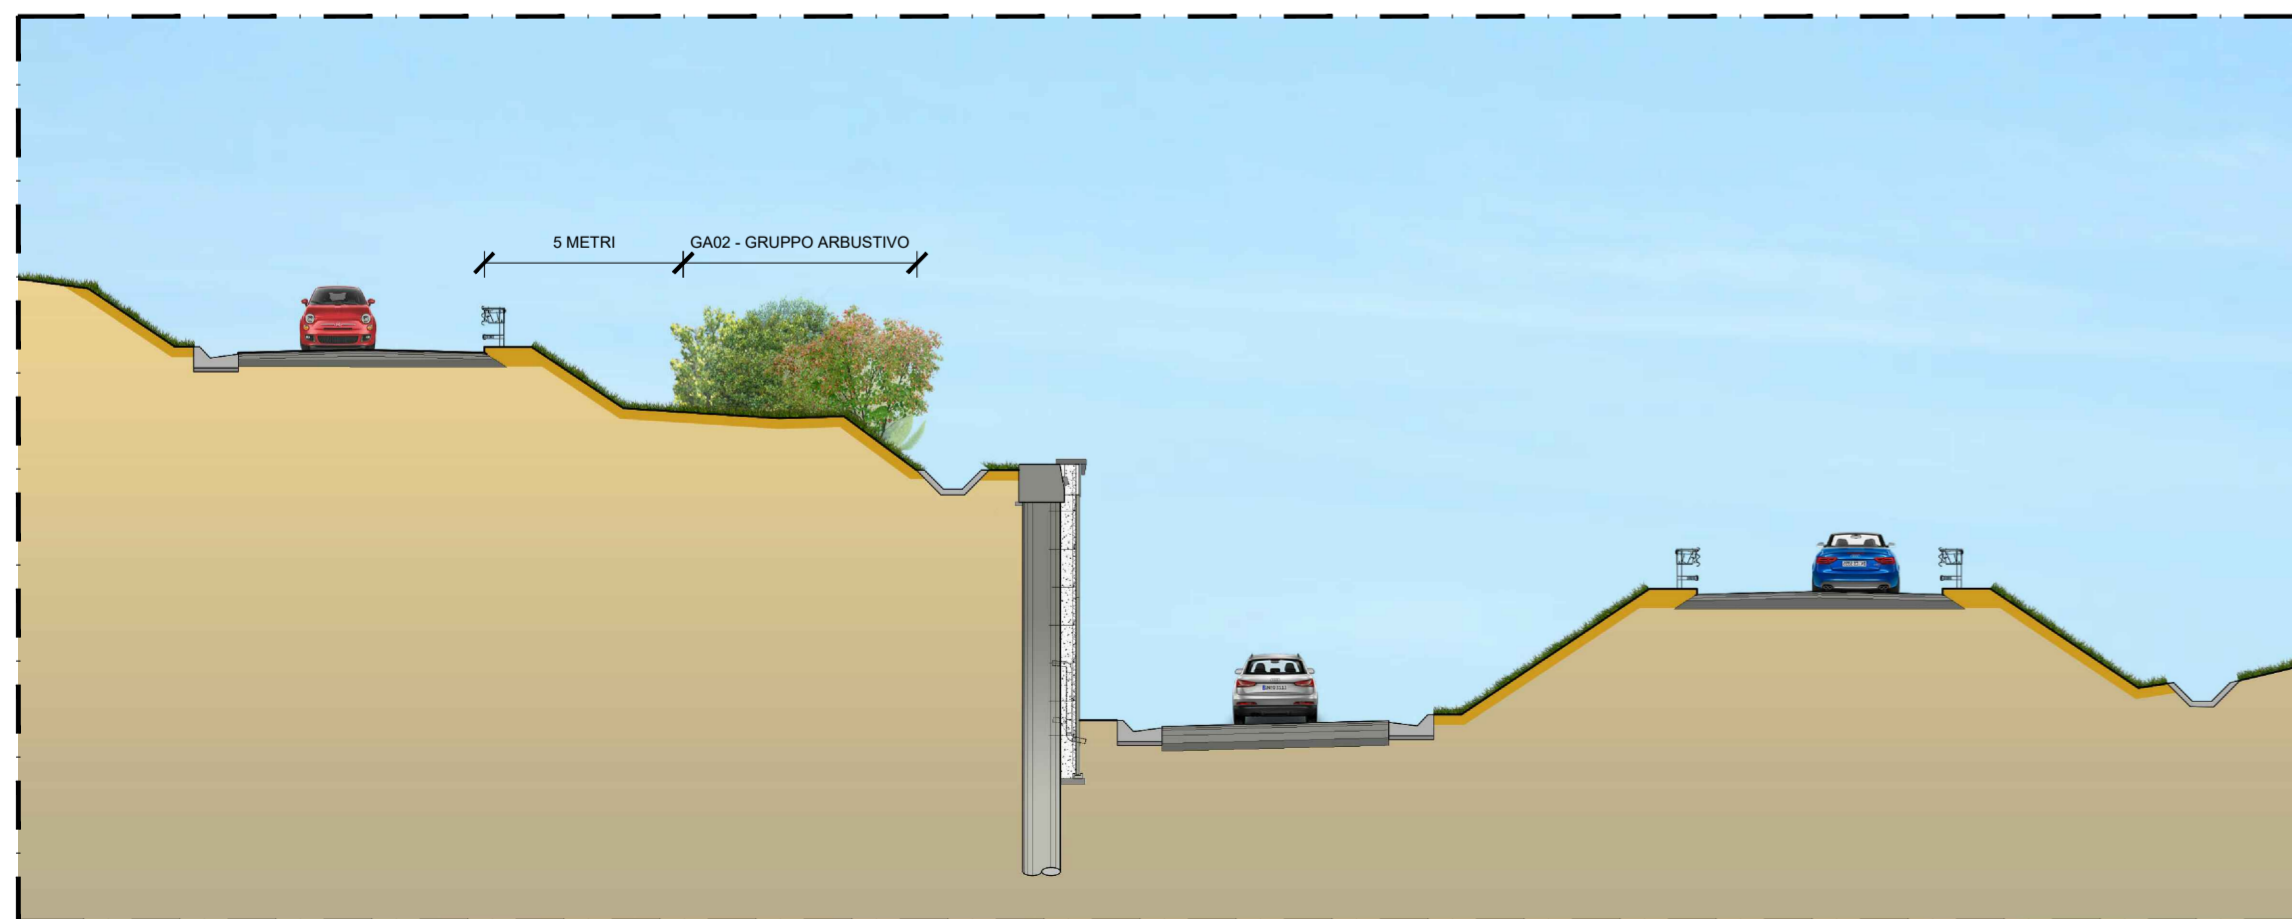


SEZIONE D-D'

scala 1:200

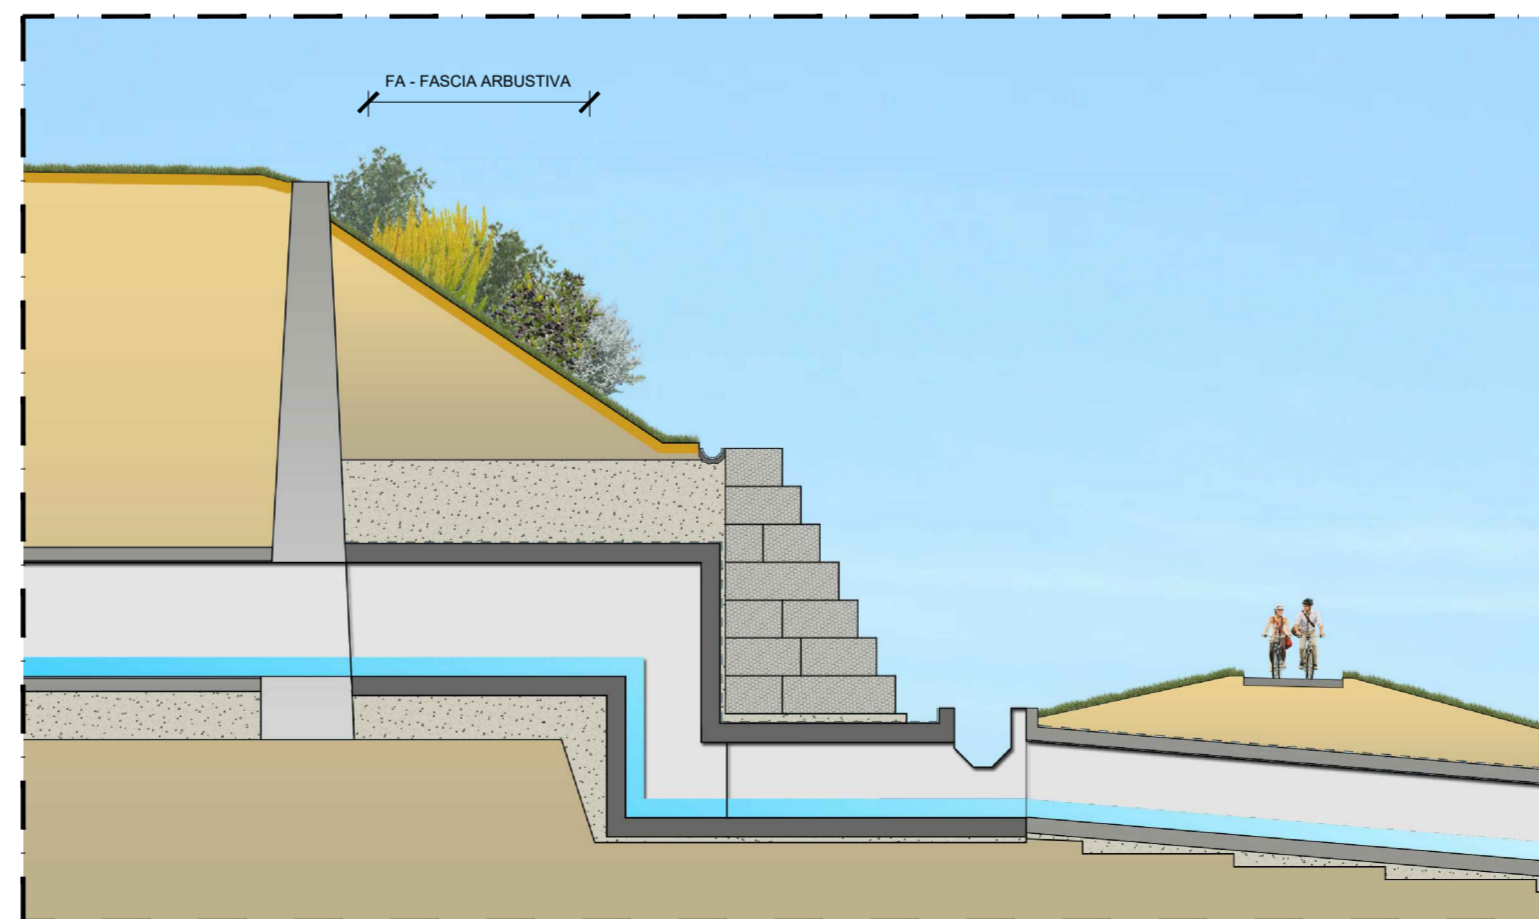

SEZIONE E-E'

scala 1:200

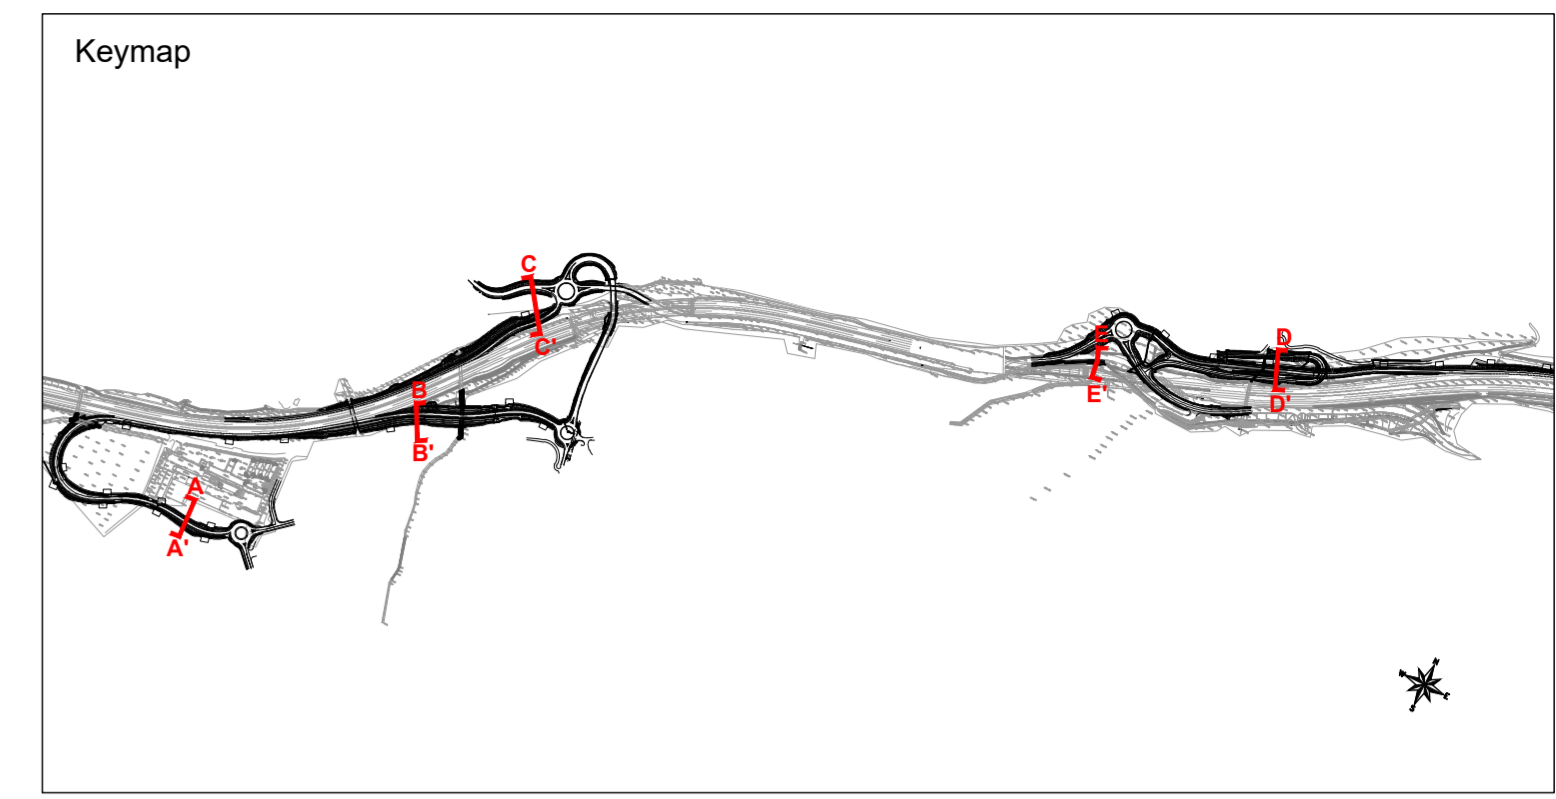

Keymap



Direzione Progettazione e Realizzazione Lavori

AUTOSTRADA A2 MEDITERRANEA NUOVO SVINCOLO DI MORMANNO

PROGETTO DEFINITIVO

cod. UC 162

PROGETTAZIONE: R.T.I.: PROGIN S.p.A. (capogruppo mandataria)
 CREW Cremonesi Workshop S.r.l - ART Risorse Ambiente Territorio S.r.l
 ECOPLAME S.r.l. - InArPRO S.r.l.

RESPONSABILE INTEGRAZIONE PRESTAZIONI SPECIALISTICHE:
 Dott. Ing. Antonio GRIMALDI (Progin S.p.A.)

CAPOGRUPPO MANDATARIA:
 PROGETTAZIONE GRANDI INFRASTRUTTURE
 Direttore Tecnico: Dott. Ing. Paolo IORIO

IL GEOLOGO:
 Dott. Geol. Giovanni CARRA (ART Ambiente Risorse e Territorio S.r.l.)

PROGIN SpA
 MANDANTI:

IL COORDINATORE PER LA SICUREZZA IN FASE DI PROGETTAZIONE:
 Dott. Ing. Michele Curiale (Progin S.p.A.)

CREW
 art
 Direttore Tecnico: Dott. Arch. Claudio TURRINI
 Direttore Tecnico: Dott. Ing. Ivo FRESIA

VISTO: IL RESPONSABILE DEL PROCEDIMENTO:
 Dott. Ing. Antonio Citarella

ECOPLAME
 ambiente e paesaggio
 InArPRO
 INGEGNERIA ARCHITETTURA
 Direttore Tecnico: Dott. Arch. Pasquale Pisano
 Direttore Tecnico: Dott. Ing. Massimo T. DE IORIO

PROTOCOLLO DATA _____ 20__

INTERVENTI DI INSERIMENTO PAESAGGISTICO E AMBIENTALE Sezioni

CODICE PROGETTO	NOME FILE	REVISIONE	SCALA:
DP UC162 D20	CODICE ELAB. T001A00AMB SZ01	B	1:200
B	Revisione a seguito istruttoria Anas	11/2021	Ecoplame R. Sciarillo P. Pisano
A	Prima emissione	04/2020	Ecoplame R. Sciarillo P. Pisano
REV.	DESCRIZIONE	DATA	REDATTO VERIFICATO APPROVATO