


SEZIONE TRASVERSALE TIPO OPERA DI SOSTEGNO IN TERRA RINFORZATA-Scala 1:50

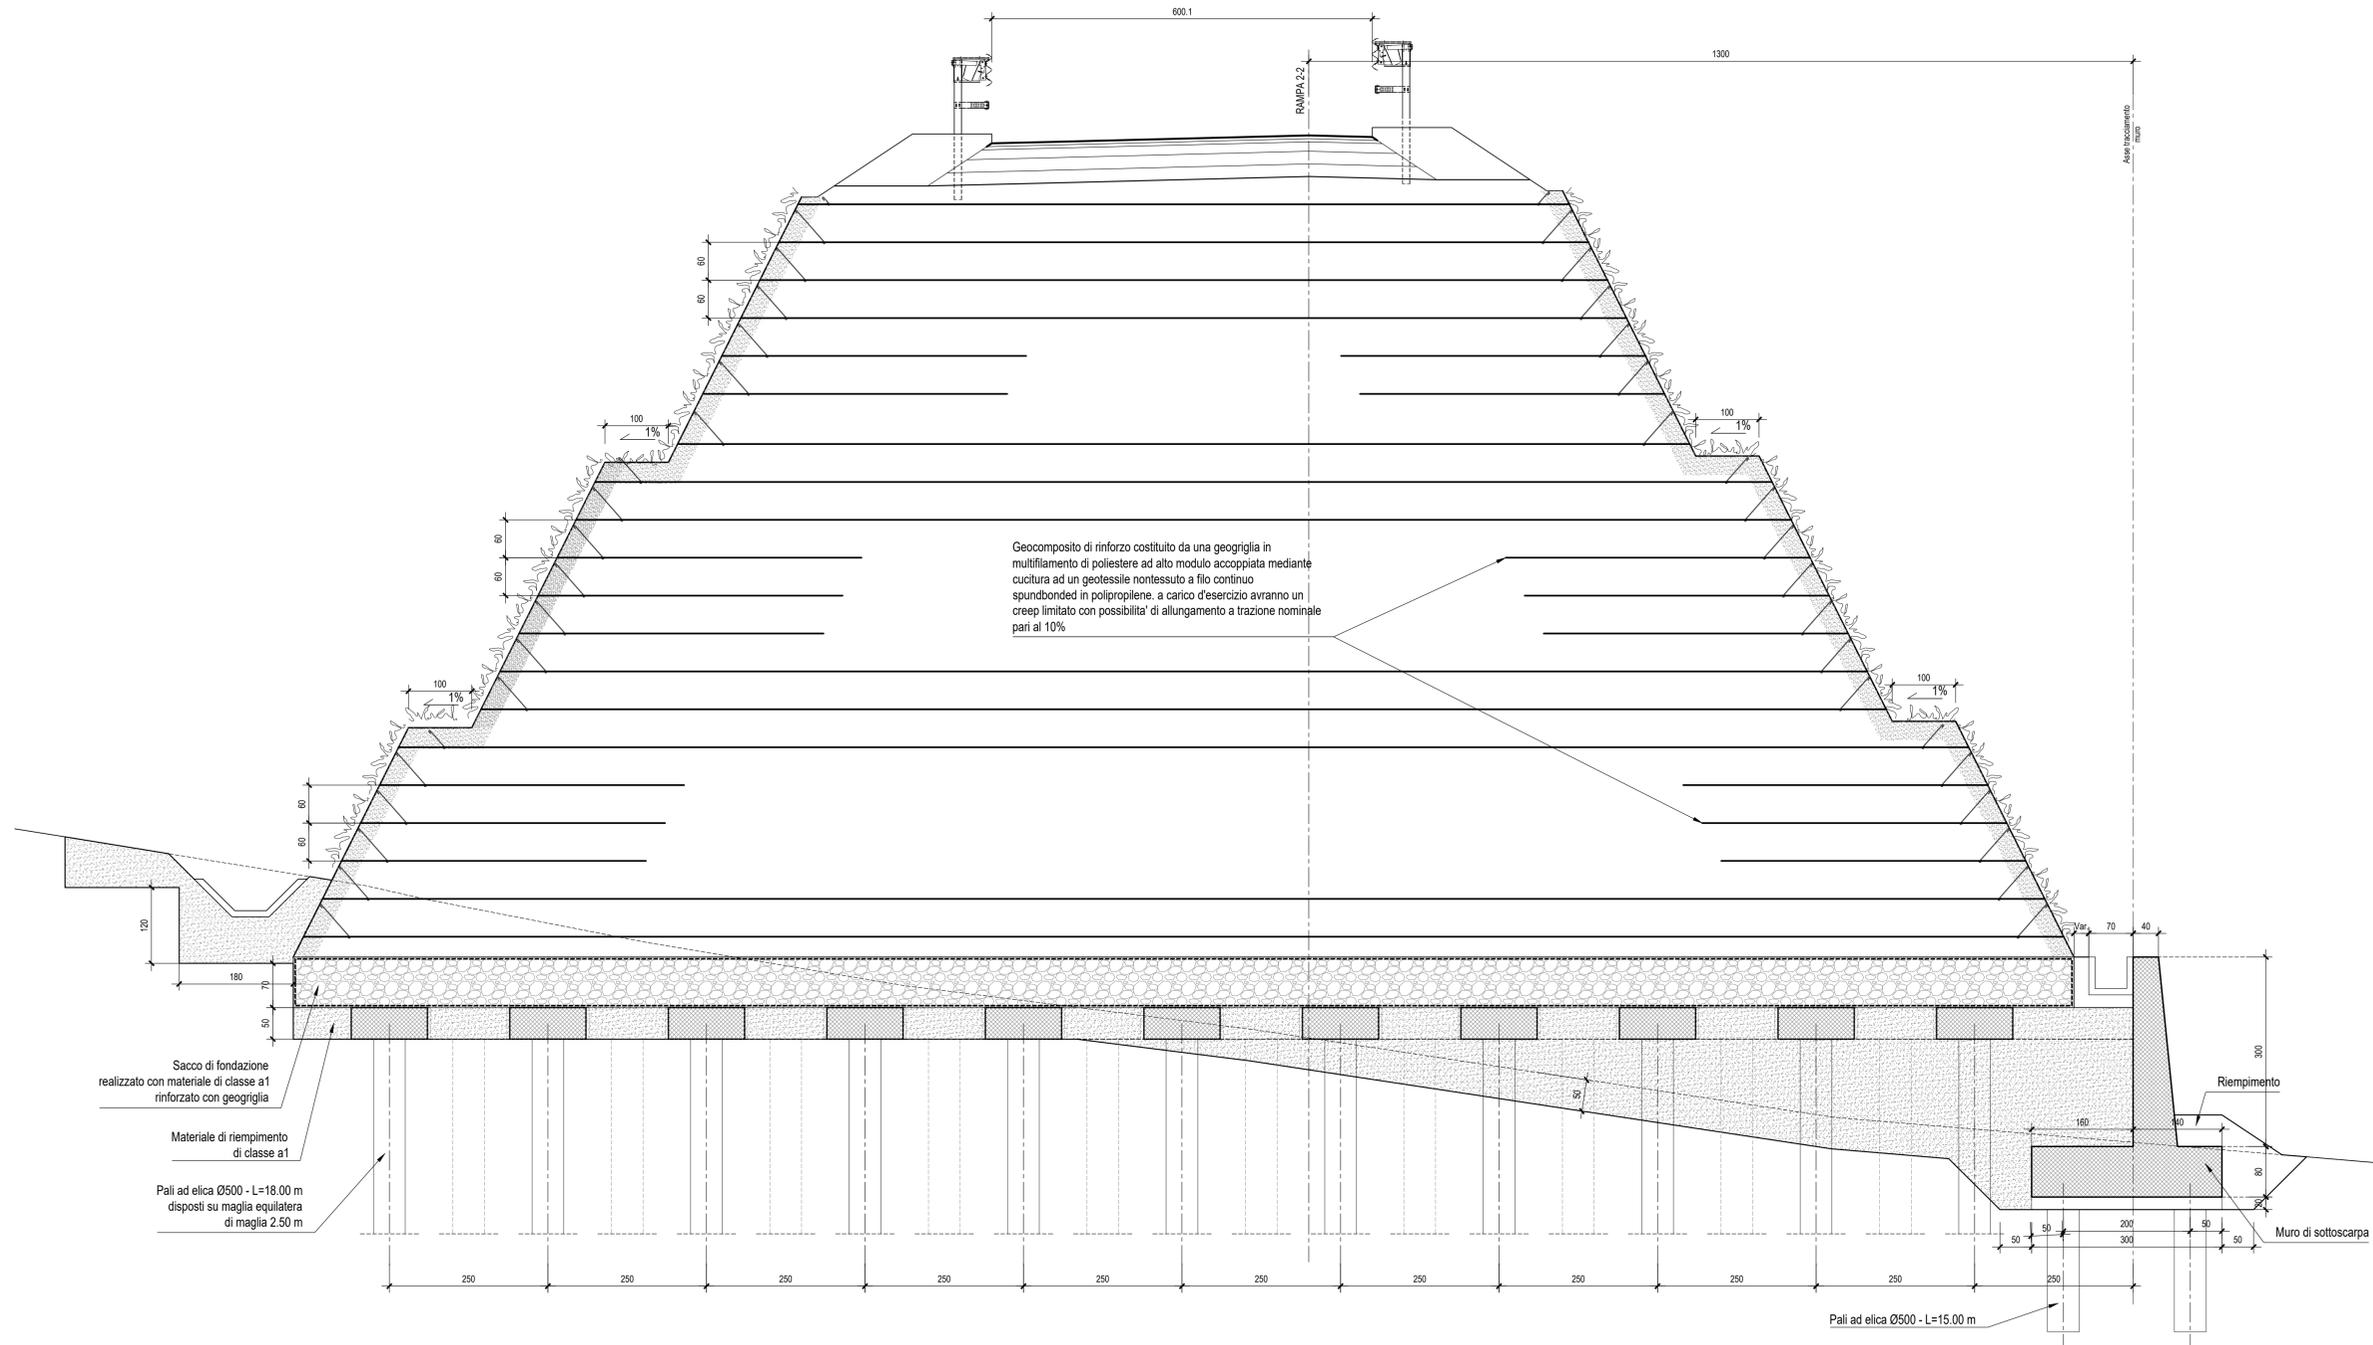

Direzione Progettazione e Realizzazione Lavori

AUTOSTRADA A2 MEDITERRANEA
NUOVO SVINCOLO DI MORMANNO

PROGETTO DEFINITIVO

cod. UC 162

PROGETTAZIONE: R.T.I.: PROGIN S.p.A. (capogruppo mandataria)
CREW Cremonesi Workshop S.r.l. - ART Risorse Ambiente Territorio S.r.l.
ECOPLAME S.r.l. - InArPRO S.r.l.

RESPONSABILE INTEGRAZIONE PRESTAZIONI SPECIALISTICHE: Dott. Ing. Antonio GRIMALDI (Progin S.p.A.)	CAPOGRUPPO MANDATARIA: PROGETTAZIONE INFRASTRUTTURE PROGIN S.p.A. Direttore Tecnico: Dott. Ing. Paolo IORIO
IL GEOLOGO: Dott. Geol. Giovanni CARRA (ART Ambiente Risorse e Territorio S.r.l.)	MANDANTI: CREW Cremonesi Workshop S.r.l. Direttore Tecnico: Dott. Arch. Claudio TURRINI
IL COORDINATORE PER LA SICUREZZA IN FASE DI PROGETTAZIONE: Dott. Ing. Michele Curiale (Progin S.p.A.)	art Ambiente e Paesaggio Direttore Tecnico: Dott. Ing. Ivo FRESIA
VISTO: IL RESPONSABILE DEL PROCEDIMENTO: Dott. Ing. Antonio Citarella	ECOPLAME ambiente e paesaggio Direttore Tecnico: Dott. Arch. Pasquale Pisano
InArPRO INGEGNERIA E ARCHITETTURA Direttore Tecnico: Dott. Ing. Massimo T. DE IORIO	

A
SEMISVINCOLO NORD - RAMPA 2-2 - OS07 E OS08 - TERRE RINFORZATE
SEZIONE TIPO TERRA RINFORZATA CON MURO DI SOTTOSCARPA

CODICE PROGETTO	NOME FILE	REVISIONE	SCALA:
DPI UC162 P20	T000S07STRST018-02A.dwg	B	1:50
CODICE ELAB.	T0100S07STRST01		

REV.	DESCRIZIONE	DATA	REDATTO	VERIFICATO	APPROVATO
A	EMISSIONE ESECUTIVA	MARZO 2022	M. PERRINO	P. VALENTE	P. IORIO