SEZIONE N. : 48
Q. PROGETTO : 827,157
DIST.PROG. : 0+886,699

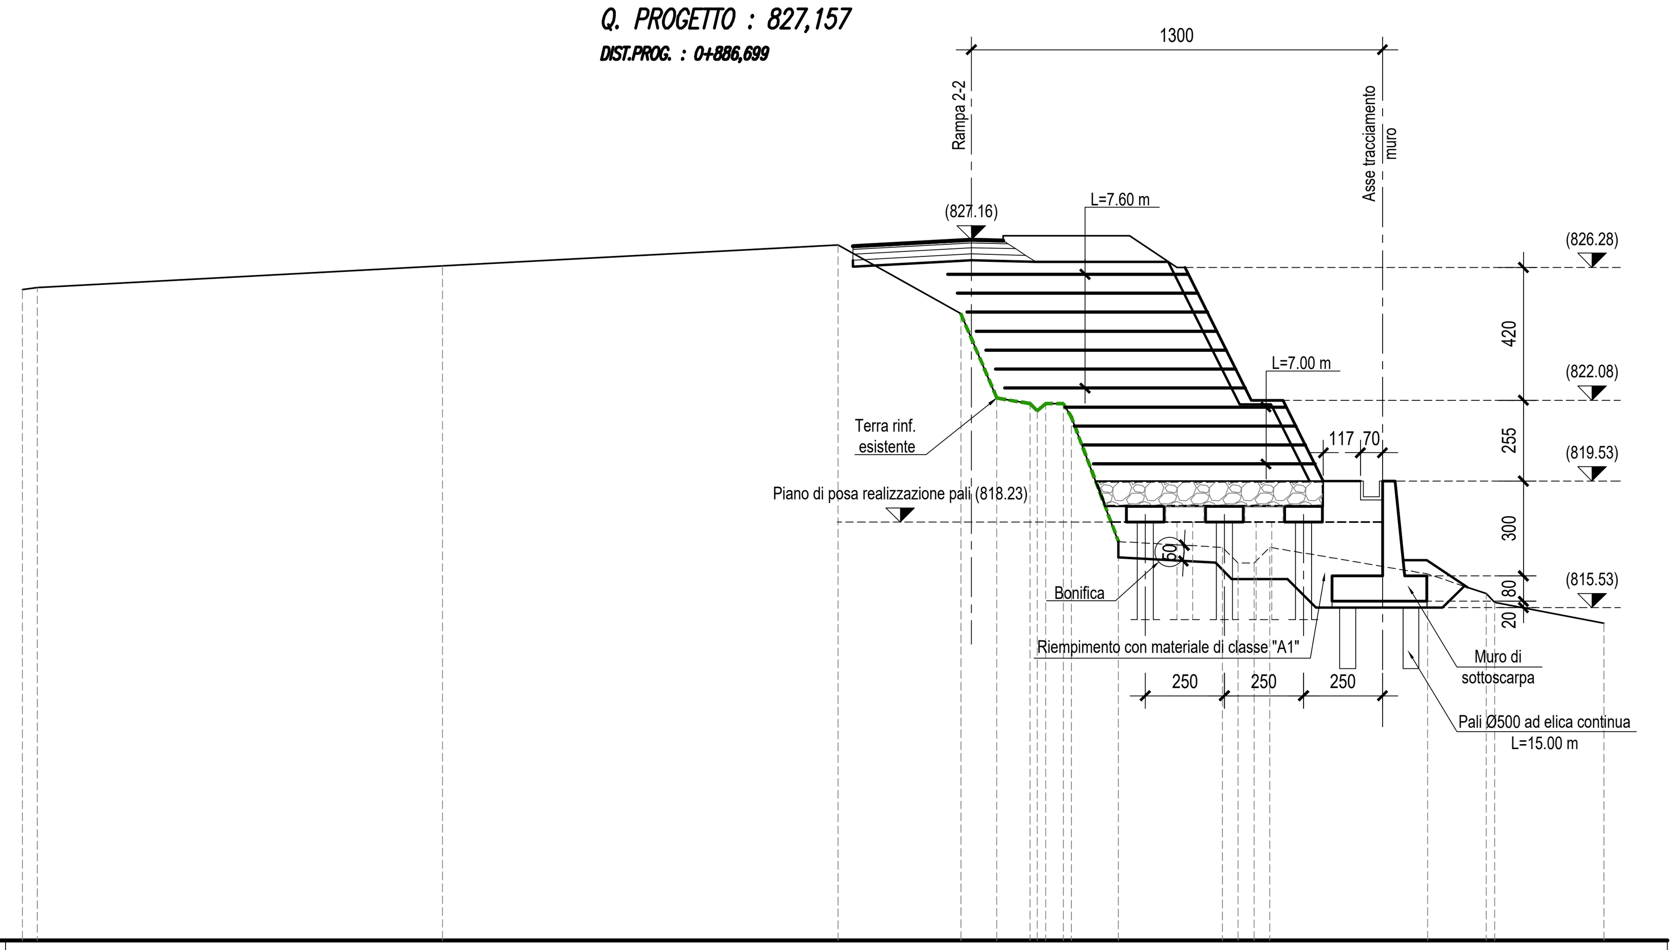

SCALA 1:200

Q.RIF. 805,00

QUOTE TERRENO	825,58 825,64 826,33 827,00 824,82 824,04 822,15 821,98 821,75 821,98 821,97 821,55 817,61 817,43 816,93 816,93 817,43 816,59 815,97 815,69 815,03
DIST.PARZIALI TERRENO	0,47 12,81 12,50 3,88 0,33 0,81 1,05 0,55 1,49 3,28 0,50 0,50 0,50 4,99 1,85 3,45
QUOTE PAVIMENTAZIONE	826,95 827,16 827,13
DIST.PARZIALI PAVIMENTAZIONE	3,75 1,00

SEZIONE N. : 49
Q. PROGETTO : 827,427
DIST.PROG. : 0+894,222

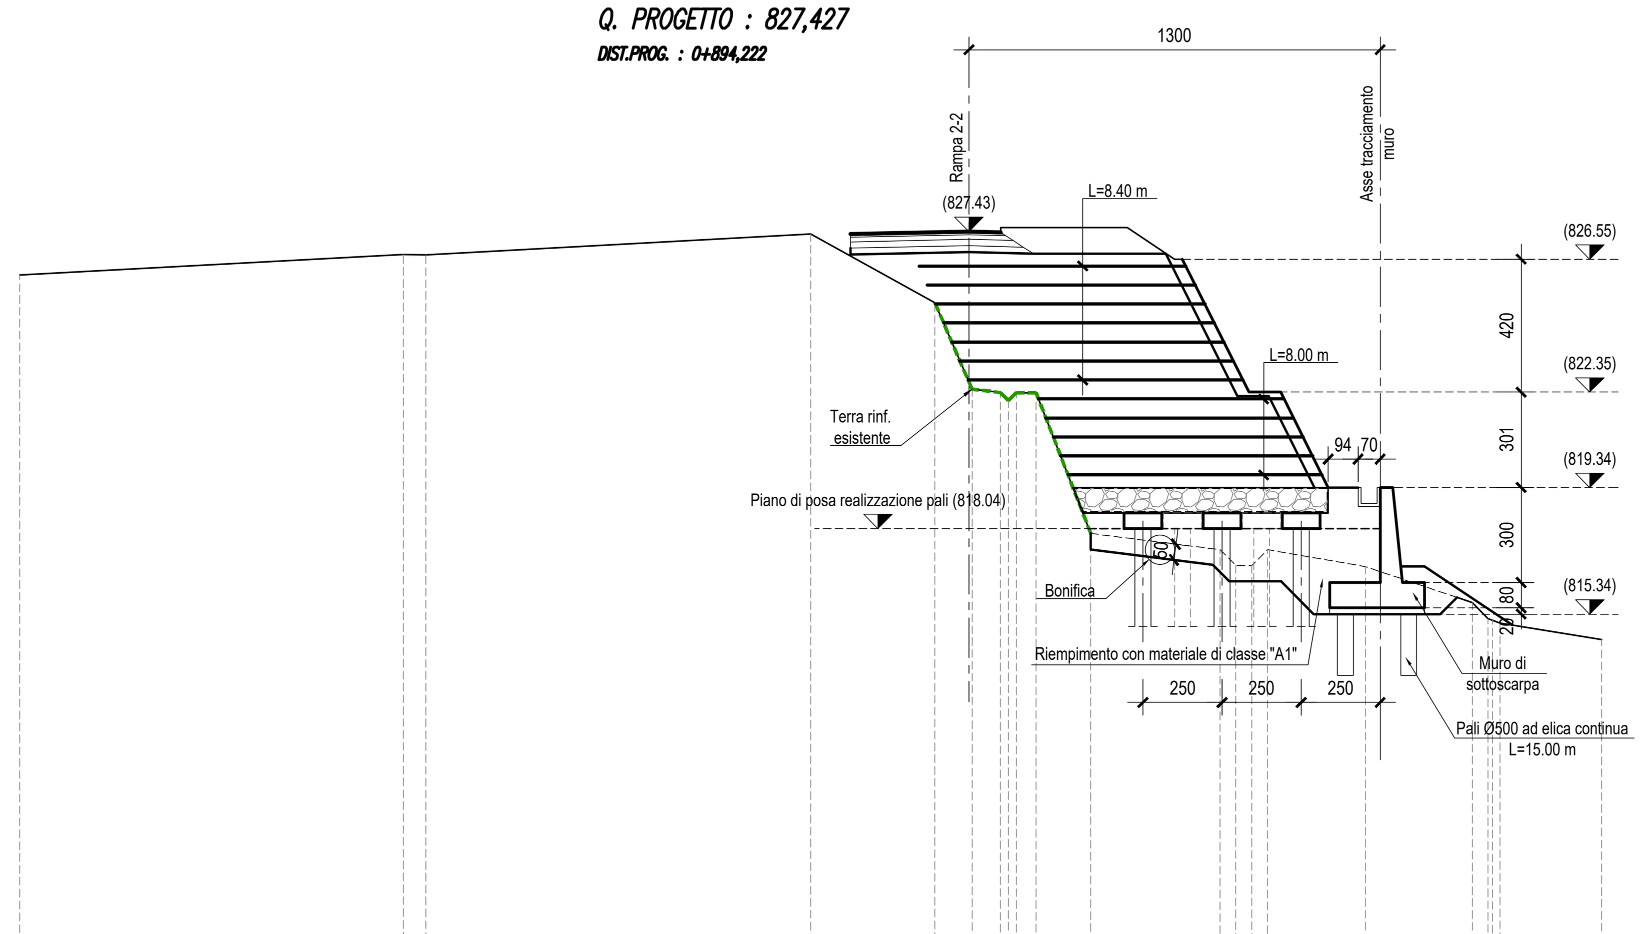

SCALA 1:200

Q.RIF. 805,00

QUOTE TERRENO	826,05 826,70 826,69 827,35 825,18 822,67 822,45 822,34 822,09 822,34 822,33 817,89 817,38 816,88 816,88 817,38 816,84 815,71 815,20 815,15 815,05 814,53
DIST.PARZIALI TERRENO	12,13 0,71 12,16 3,93 1,07 0,90 0,62 1,73 4,08 0,50 0,50 0,50 3,09 3,38 0,50 3,21
QUOTE PAVIMENTAZIONE	827,35 827,43 827,40
DIST.PARZIALI PAVIMENTAZIONE	3,75 1,00

SEZIONE N. : 50
Q. PROGETTO : 827,814
DIST.PROG. : 0+906,699

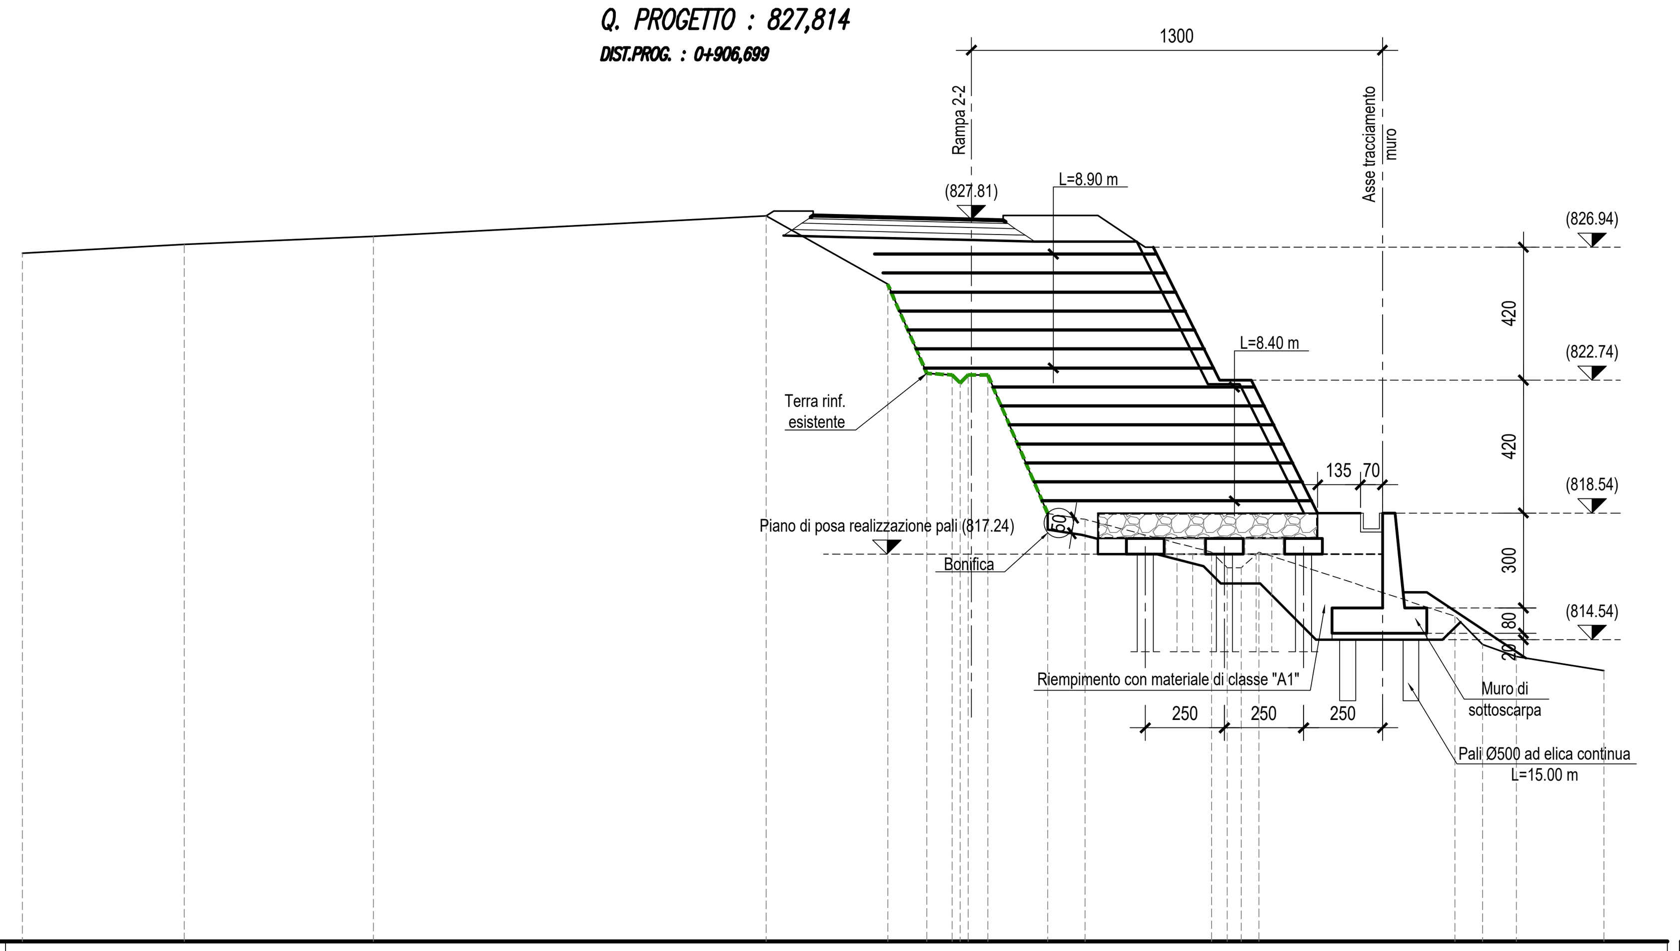

SCALA 1:200

Q.RIF. 805,00

QUOTE TERRENO	826,75 827,03 827,29 827,93 825,77 822,95 822,90 822,65 822,90 822,90 822,90 818,53 818,34 817,31 816,81 816,81 817,31 815,27 814,38 814,00 813,56
DIST.PARZIALI TERRENO	5,12 5,98 12,42 3,84 1,23 0,80 0,52 1,89 1,18 4,00 0,50 0,44 0,56 6,20 0,87 1,06 2,78
QUOTE PAVIMENTAZIONE	827,89 827,94 827,91 827,81 827,81 827,79 827,74
DIST.PARZIALI PAVIMENTAZIONE	1,00 4,00 1,00

SEZIONE N. : 51
Q. PROGETTO : 828,271
DIST.PROG. : 0+926,699

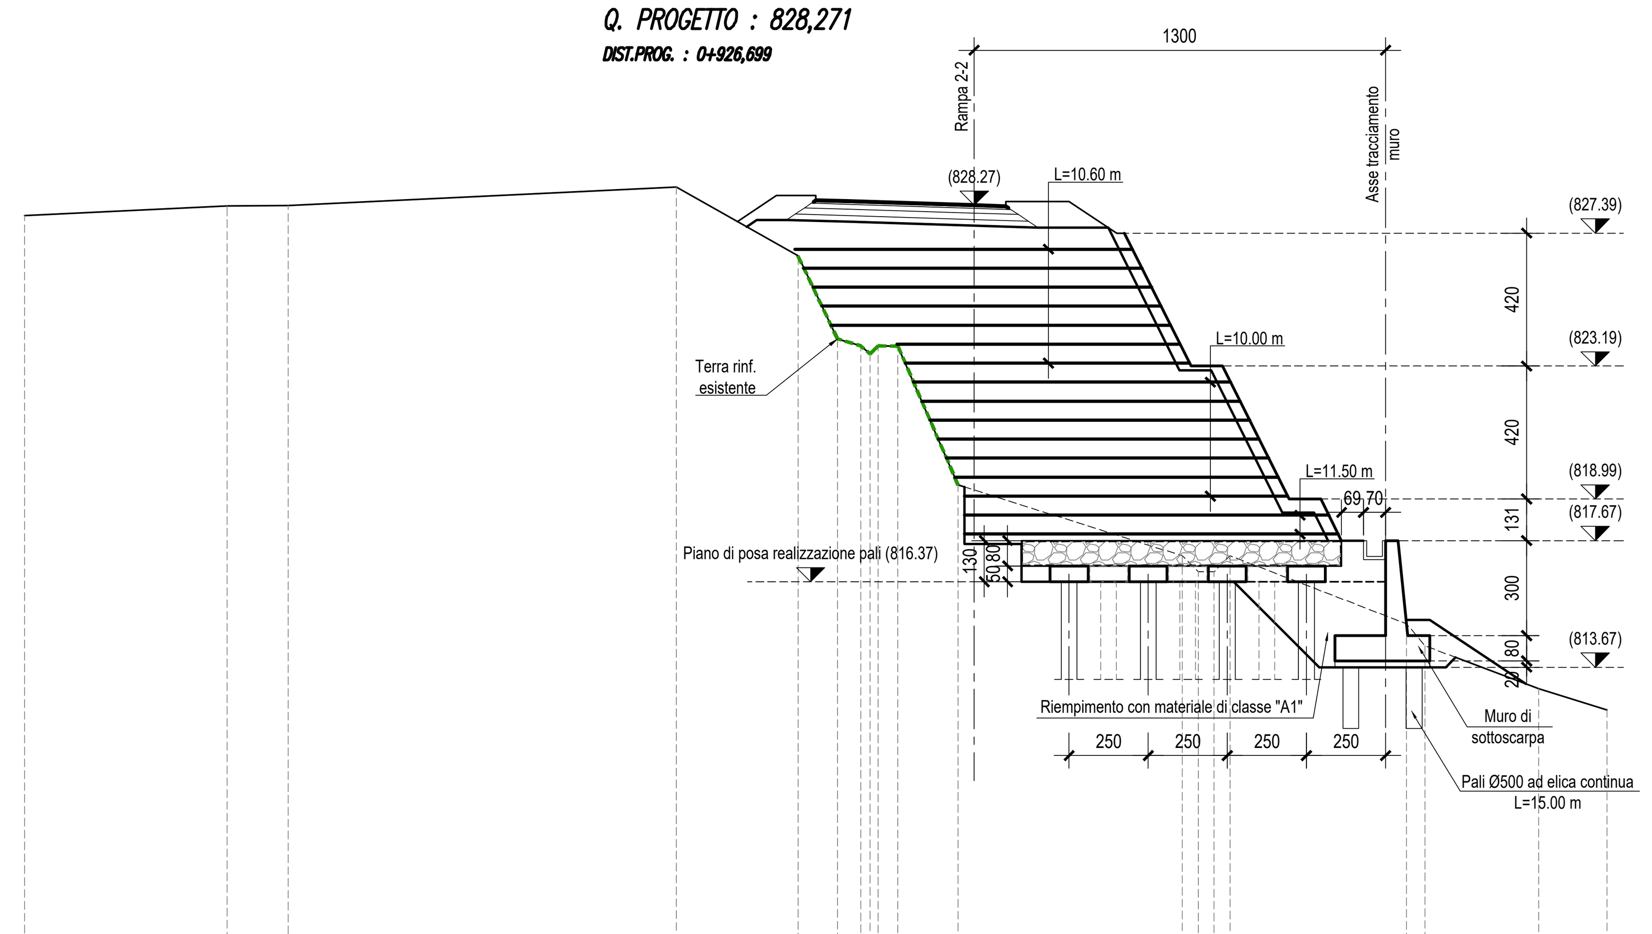

SCALA 1:200

Q.RIF. 805,00

QUOTE TERRENO	827,94 828,25 828,26 828,85 826,67 824,05 823,83 823,58 823,83 823,82 819,43 819,27 817,20 816,70 816,70 817,20 815,05 814,35 813,00 812,33
DIST.PARZIALI TERRENO	6,40 1,93 12,27 3,84 1,25 0,73 0,63 1,90 0,51 6,58 0,50 0,50 0,50 5,58 0,58 3,59 2,16
QUOTE PAVIMENTAZIONE	828,38 828,43 828,40 828,27 828,27 828,24 828,19
DIST.PARZIALI PAVIMENTAZIONE	1,00 4,00 1,00

anas

Direzione Progettazione e Realizzazione Lavori

AUTOSTRADA A2 MEDITERRANEA
NUOVO SVINCOLO DI MORMANNO

PROGETTO DEFINITIVO

COD. UC 162

PROGETTAZIONE: R.T.I.: PROGIN S.p.A. (capogruppo mandataria)
CREW Cremonesi Workshop S.r.l - ART Risorse Ambiente Territorio S.r.l
ECOPLAME S.r.l. - InArPRO S.r.l.

RESPONSABILE INTEGRAZIONE PRESTAZIONI SPECIALISTICHE:
Dott. Ing. Antonio GRIMALDI (Progin S.p.A.)
GRIMALDI ANTONIO 30.06.2022 09:40:53 GMT+01:00

CAPOGRUPPO MANDATARIA:
PROGETTAZIONE GRANDI INFRASTRUTTURE PROGIN SpA
IORIO PAOLO 07.09.2022 15:04:24 GMT+01:00
Direttore Tecnico:
Dott. Ing. Paolo IORIO
IORIO PAOLO 29.06.2022 11:08:14 GMT+01:00

IL GEOLOGO:
Dott. Geol. Giovanni CARRA (ART Ambiente Risorse e Terriotrio S.r.l.)

MANDANTI:

IL COORDINATORE PER LA SICUREZZA IN FASE DI PROGETTAZIONE:
Dott. Ing. Michele Curiale (Progin S.p.A.)

CREW GRUPPO FERROVIE DELLO STATO ITALIANE
Direttore Tecnico:
Dott. Arch. Claudio TURRINI

art ambiente risorse territorio
Direttore Tecnico:
Dott. Ing. Ivo FRESIA

VISTO: IL RESPONSABILE DEL PROCEDIMENTO:
Dott. Ing. Antonio Citarella

ECOPLAME ambiente e paesaggio
Direttore Tecnico:
Dott. Arch. Pasquale Pisano

InArPRO INGEGNERIA ARCHITETTURA
Direttore Tecnico:
Dott. Ing. Massimo T. DE IORIO

PROTOCOLLO

DATA ______ 20__

PROGETTO OPERE D'ARTE MINORI
SEMISVINCOLO NORD - RAMPA 2-2 - OS07 E OS08 - TERRE RINFORZATE
SEZIONI TRASVERSALI - TAV. 1 di 3

CODICE PROGETTO	NOME FILE	REVISIONE	SCALA:
DP UC162 D20	T00OS07STRSZ01-03A.dwg CODICE ELAB. T00OS07STRSZ01	A	1:200

REV.	DESCRIZIONE	DATA	REDATTO	VERIFICATO	APPROVATO
A	EMISSIONE ESECUTIVA	MARZO 2022	M. PERRINO	P.VALENTE	P.IORIO