SEZIONE N. : 52
Q. PROGETTO : 828,528
DIST.PROG. : 0+946,699

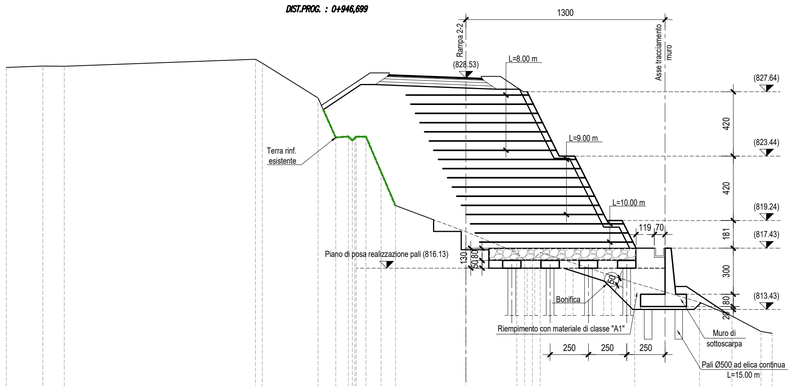

SCALA 1:200

Q.RIF. 805,00

| | | |