




SEZIONE LONGITUDINALE - SCALA 1:100

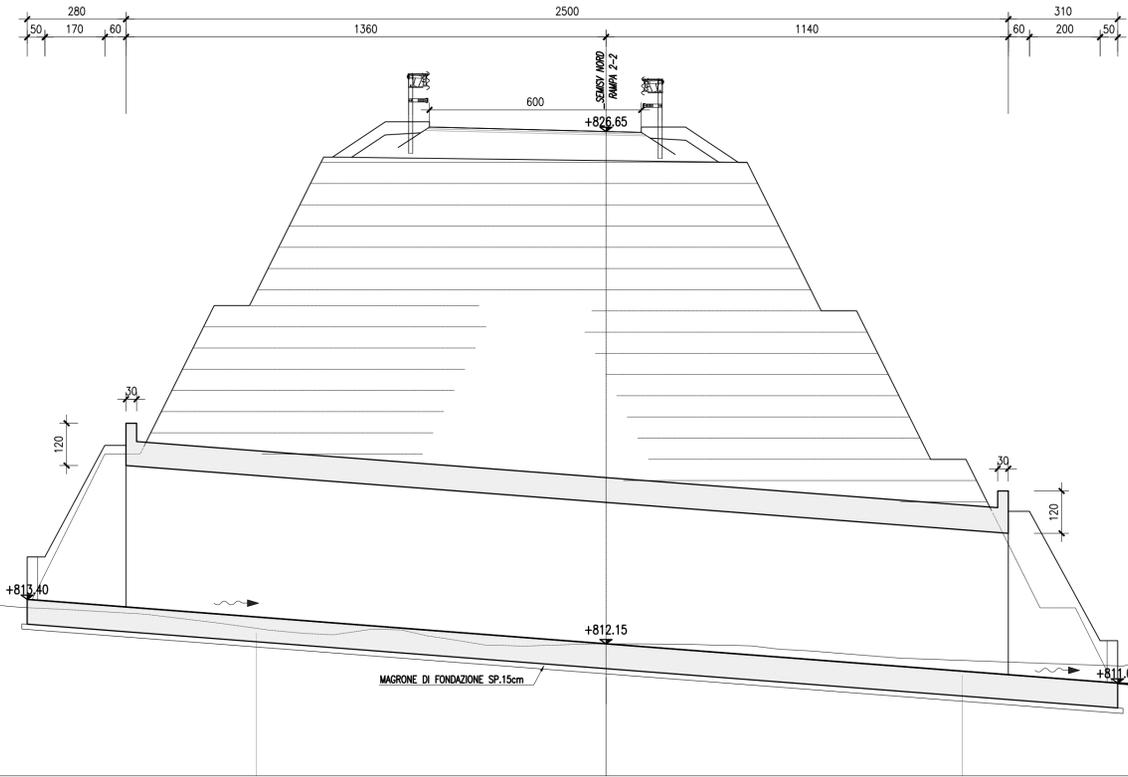

PIANTA FONDAZIONI - SCALA 1:100

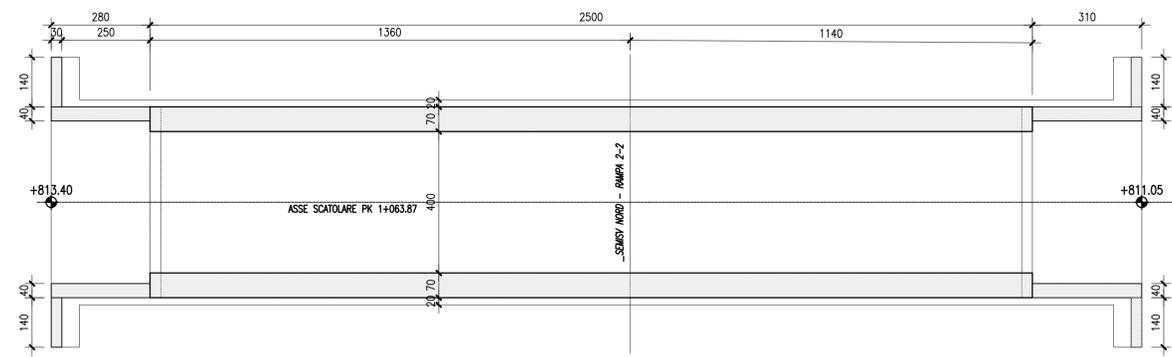

SEZIONE TRASVERSALE - CARPENTERIA - SCALA 1:50  
SEZIONE B-B

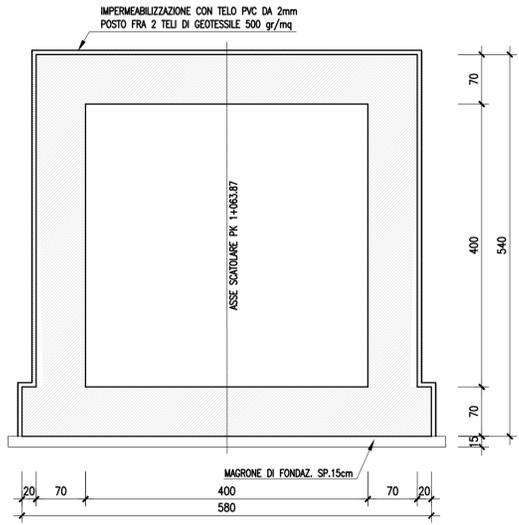



**Direzione Progettazione e Realizzazione Lavori**

### AUTOSTRADA A2 MEDITERRANEA NUOVO SVINCOLO DI MORMANNO

PROGETTO DEFINITIVO COD. UC 162

PROGETTAZIONE: R.T.I.: PROGIN S.p.A. (capogruppo mandataria)  
CREW Cremonesi Workshop S.r.l - ART Risorse Ambiente Territorio S.r.l  
ECOPLAME S.r.l. - InArPRO S.r.l.

RESPONSABILE INTEGRAZIONE PRESTAZIONI SPECIALISTICHE: Dott. Ing. Antonio GRIMALDI (Progin S.p.A.)	CAPOGRUPPO MANDATARIA:  Direttore Tecnico: Dott. Ing. Paolo IORIO
IL GEOLOGO: Dott. Geol. Giovanni CARRA (ART Ambiente Risorse e Territorio S.r.l.)	MANDANTI:   Direttore Tecnico: Dott. Arch. Claudio TURRINI  Direttore Tecnico: Dott. Ing. Ivo FRESIA
IL COORDINATORE PER LA SICUREZZA IN FASE DI PROGETTAZIONE: Dott. Ing. Michele Curiale (Progin S.p.A.)	VISTO: IL RESPONSABILE DEL PROCEDIMENTO: Dott. Arch. Giovanni Magarò
PROTOCOLLO _____ DATA _____ 201__	Direttore Tecnico: Dott. Arch. Pasquale Pisano Direttore Tecnico: Dott. Ing. Massimo T. DE IORIO

**PROGETTO OPERE D'ARTE MINORI**  
SEMISVINCOLO NORD - RAMPA 2-2 - TM03- TOMBINO SCATOLARE 4X4 A PK1+050.25  
PIANTE E SEZIONI

CODICE PROGETTO	NOME FILE	REVISIONE	SCALA:
DP UC162 D20	T00TM03TRCP01A.dwg	A	VARIE
CODICE ELAB.	T00TM03STRCP01		

A	EMISSIONE	MAGGIO 2020	A.COZZOLINO	P.VALENTE	P.IORIO
REV.	DESCRIZIONE	DATA	REDATTO	VERIFICATO	APPROVATO