


INCIDENZE ARMATURE	
Fondazione, Piedritti e Trasverso	(kg/m3)
	150

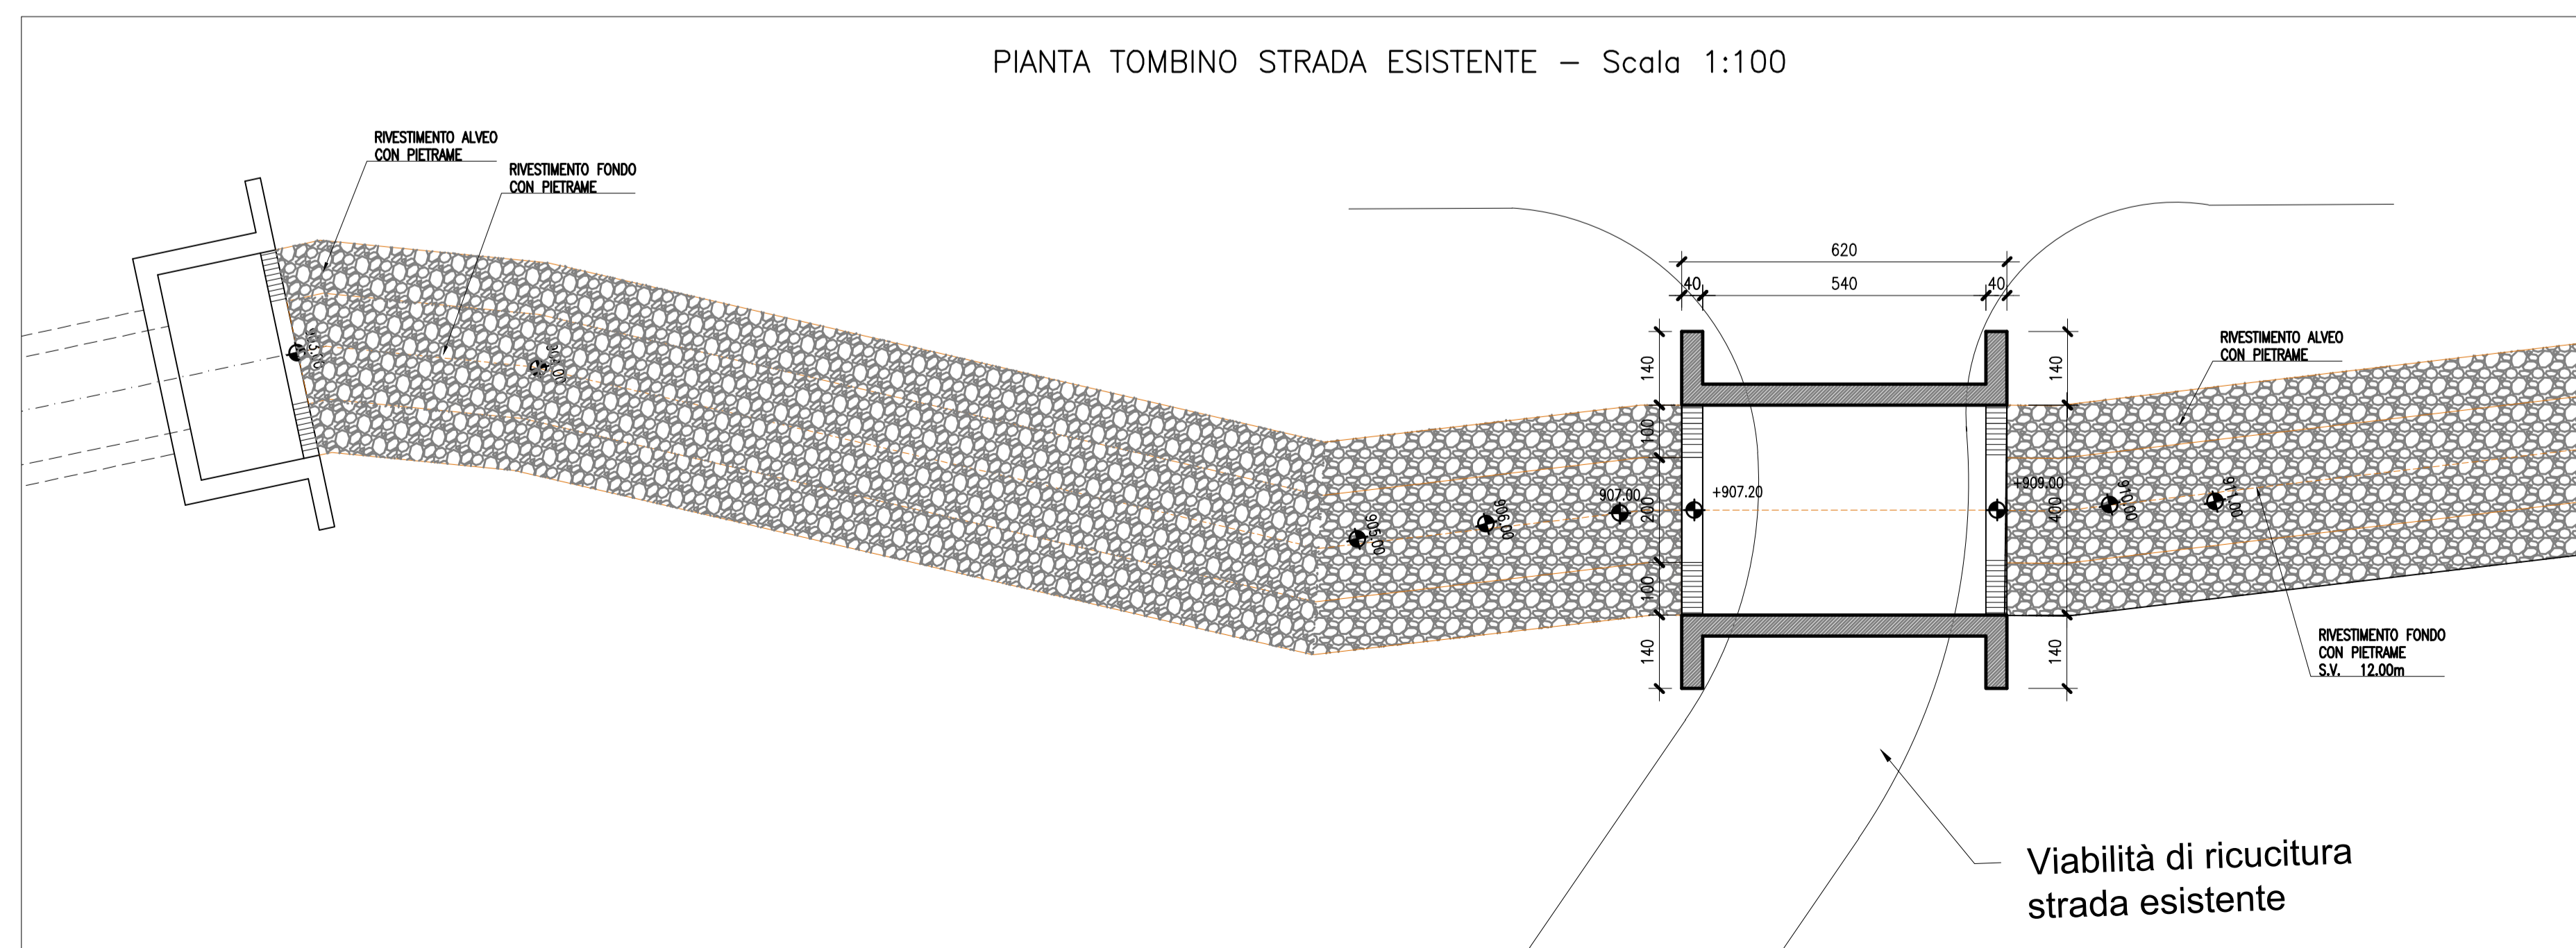

Direzione Progettazione e Realizzazione Lavori

AUTOSTRADA A2 MEDITERRANEA NUOVO SVINCOLO DI MORMANNO

PROGETTO DEFINITIVO

COD. UC 162

PROGETTAZIONE: R.T.I.: PROGIN S.p.A. (capogruppo mandataria)
CREW Cremonesi Workshop S.r.l. - ART Risorse Ambiente Territorio S.r.l.
ECOPLAME S.r.l. - InArPRO S.r.l.

RESPONSABILE INTEGRAZIONE PRESTAZIONI SPECIALISTICHE: Dott. Ing. Antonio GRIMALDI (Progin S.p.A.)	CAPOGRUPPO MANDATARIA: PROGIN S.p.A. Direttore Tecnico: Dott. Ing. Paolo IORIO
IL GEOLOGO: Dott. Geol. Giovanni CARRA (ART Ambiente Risorse e Territorio S.r.l.)	MANDANTI: CREW S.p.A. (Direttore Tecnico: Dott. Arch. Claudio TURRINI) art S.p.A. (Direttore Tecnico: Dott. Ing. Ivo PRESIA)
IL COORDINATORE PER LA SICUREZZA IN FASE DI PROGETTAZIONE: Dott. Ing. Michele Curiale (Progin S.p.A.)	ECOPLAME S.p.A. (Direttore Tecnico: Dott. Arch. Pasquale Pisano) InArPRO S.p.A. (Direttore Tecnico: Dott. Ing. Massimo T. DE IORIO)
VISTO: IL RESPONSABILE DEL PROCEDIMENTO: Dott. Ing. Antonio Citarella	
PROTOCOLLO _____ DATA _____ 20__	

PROGETTO OPERE D'ARTE MINORI SEMISVINCOLO SUD - RAMPA 1-2 TOMBINO 2.00x2.00 PK 0+556.80 CARPENTERIE - Tav.1 di 2

REV.	DESCRIZIONE	DATA	REDDATTO	VERIFICATO	APPROVATO
B	EMISSIONE A SEGUITO ISTRUTTORIA	MARZO 2022	COZZOLINO	VALENTE	IORIO
A	EMISSIONE	MAGGIO 2020	COZZOLINO	VALENTE	IORIO