




PLANIMETRIA SITUAZIONE ESISTENTE

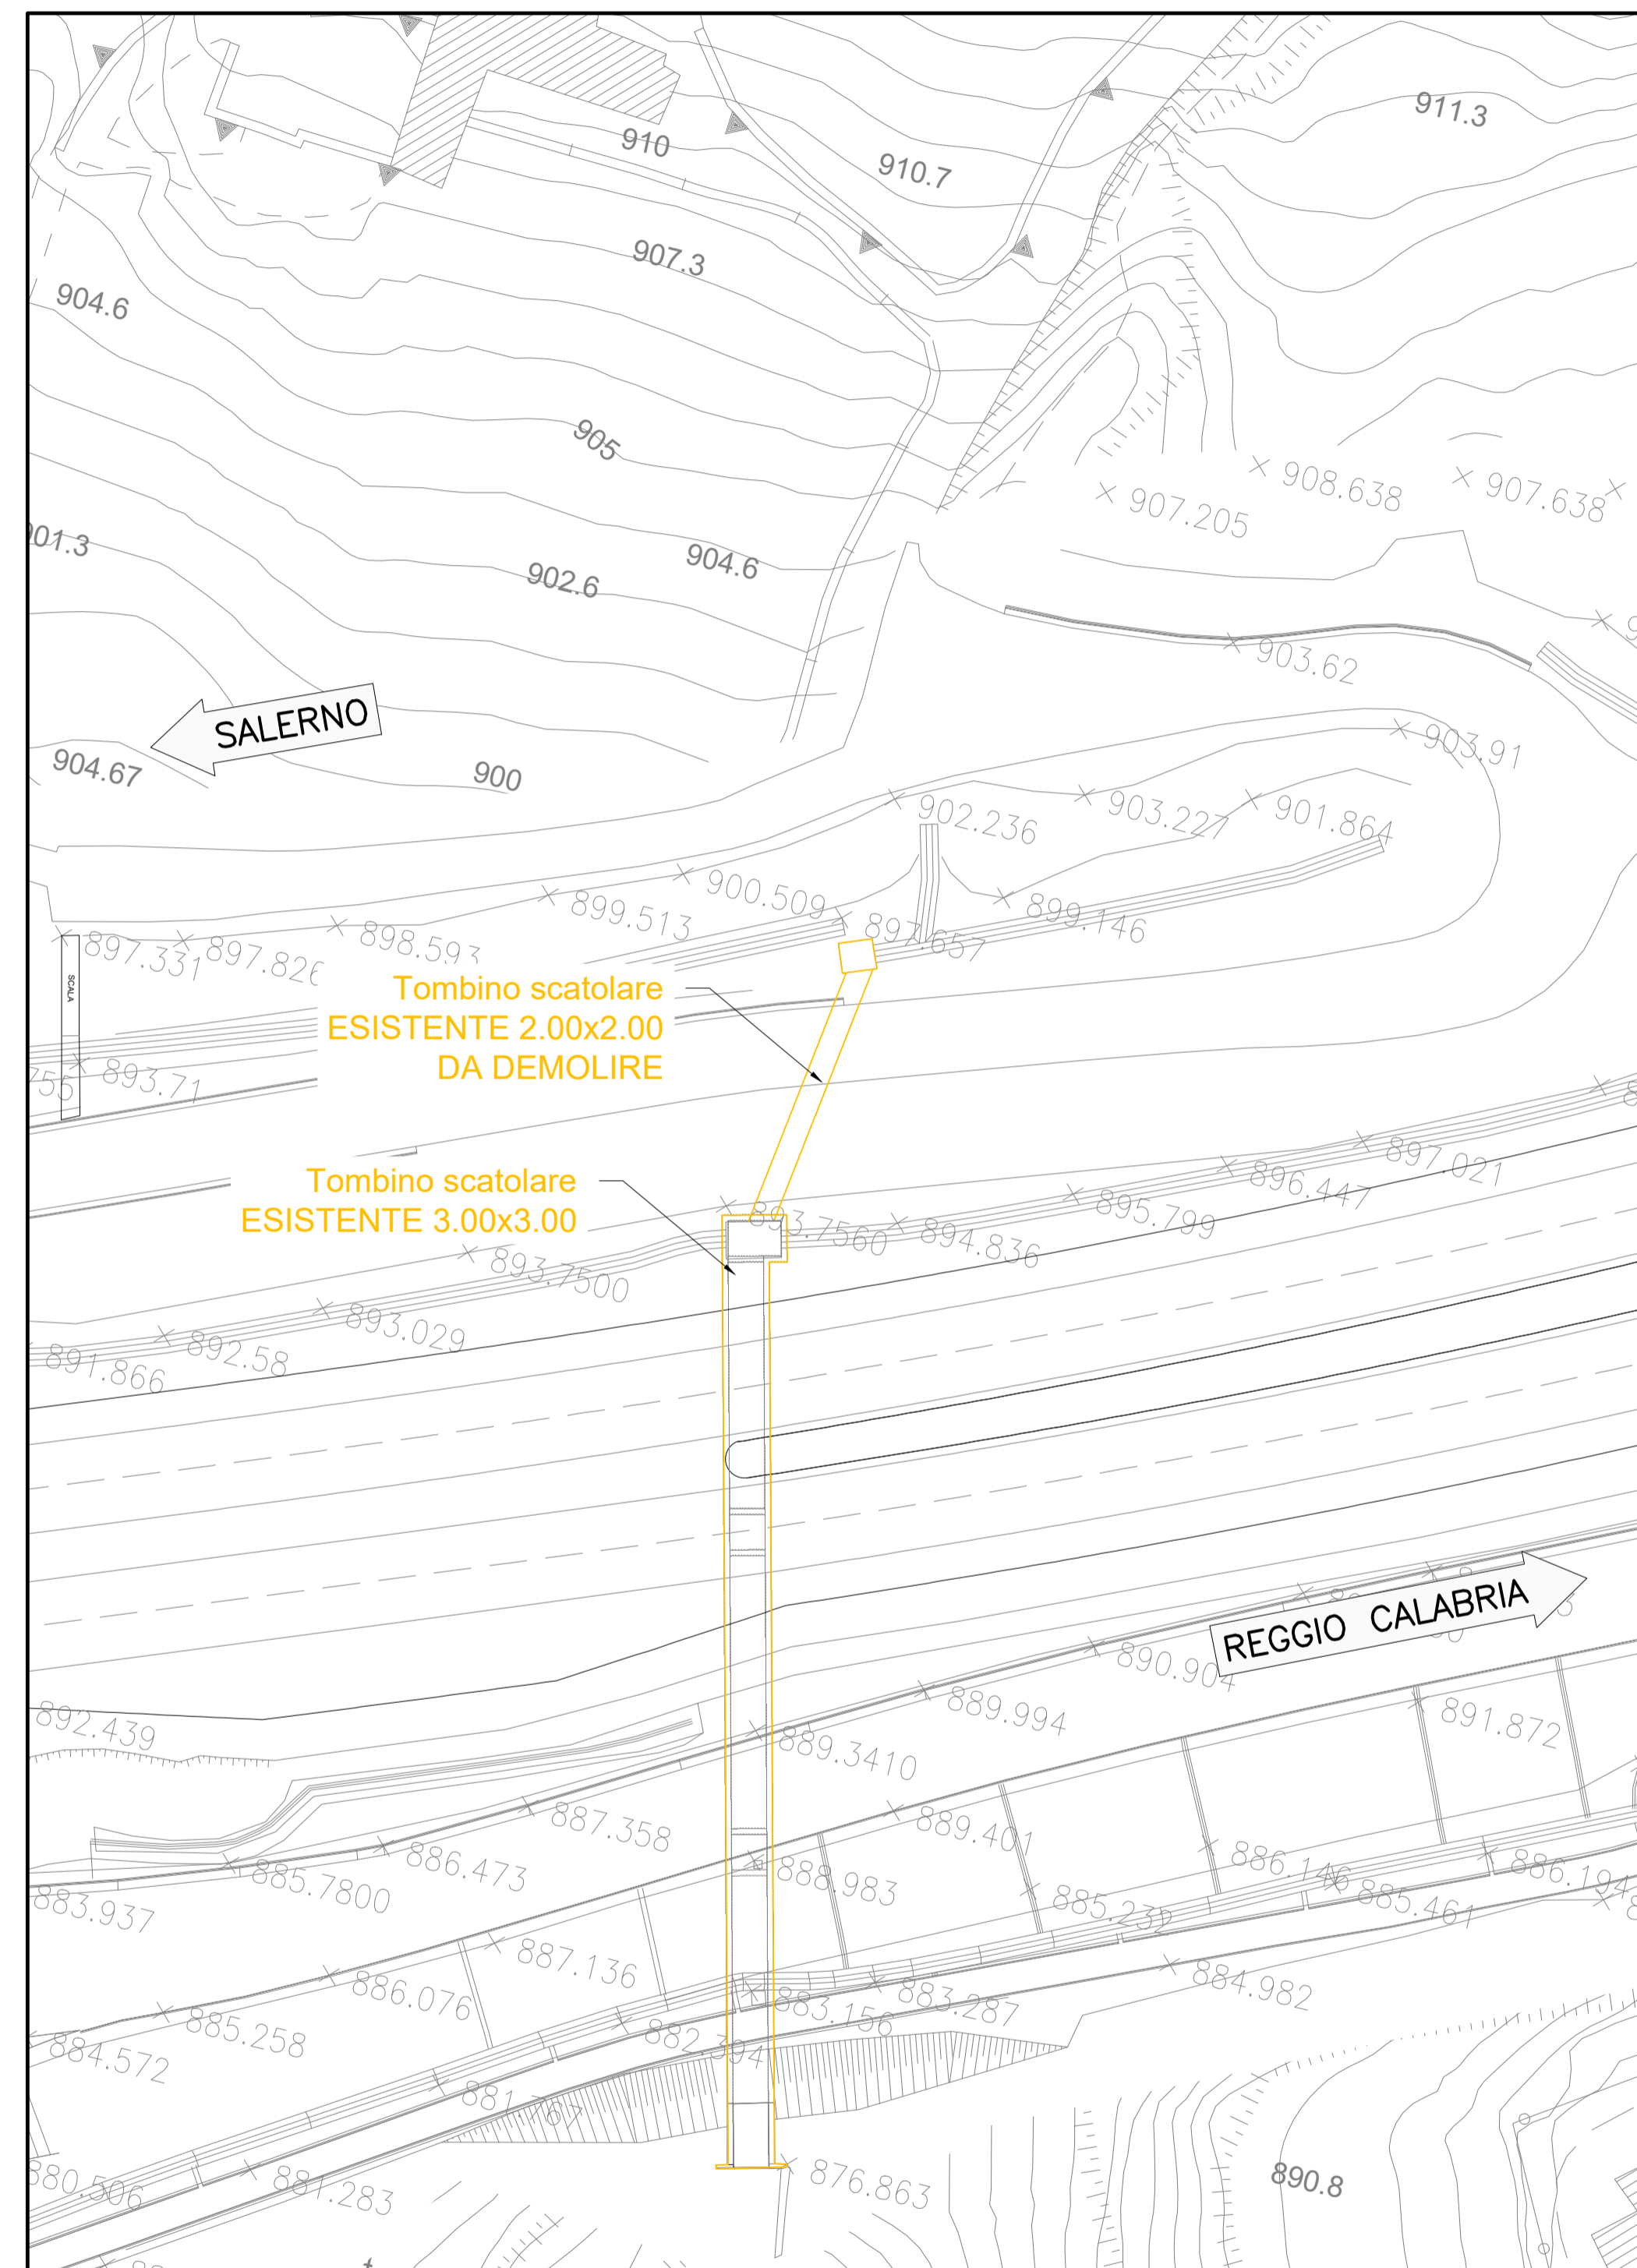

PLANIMETRIA PROGETTO

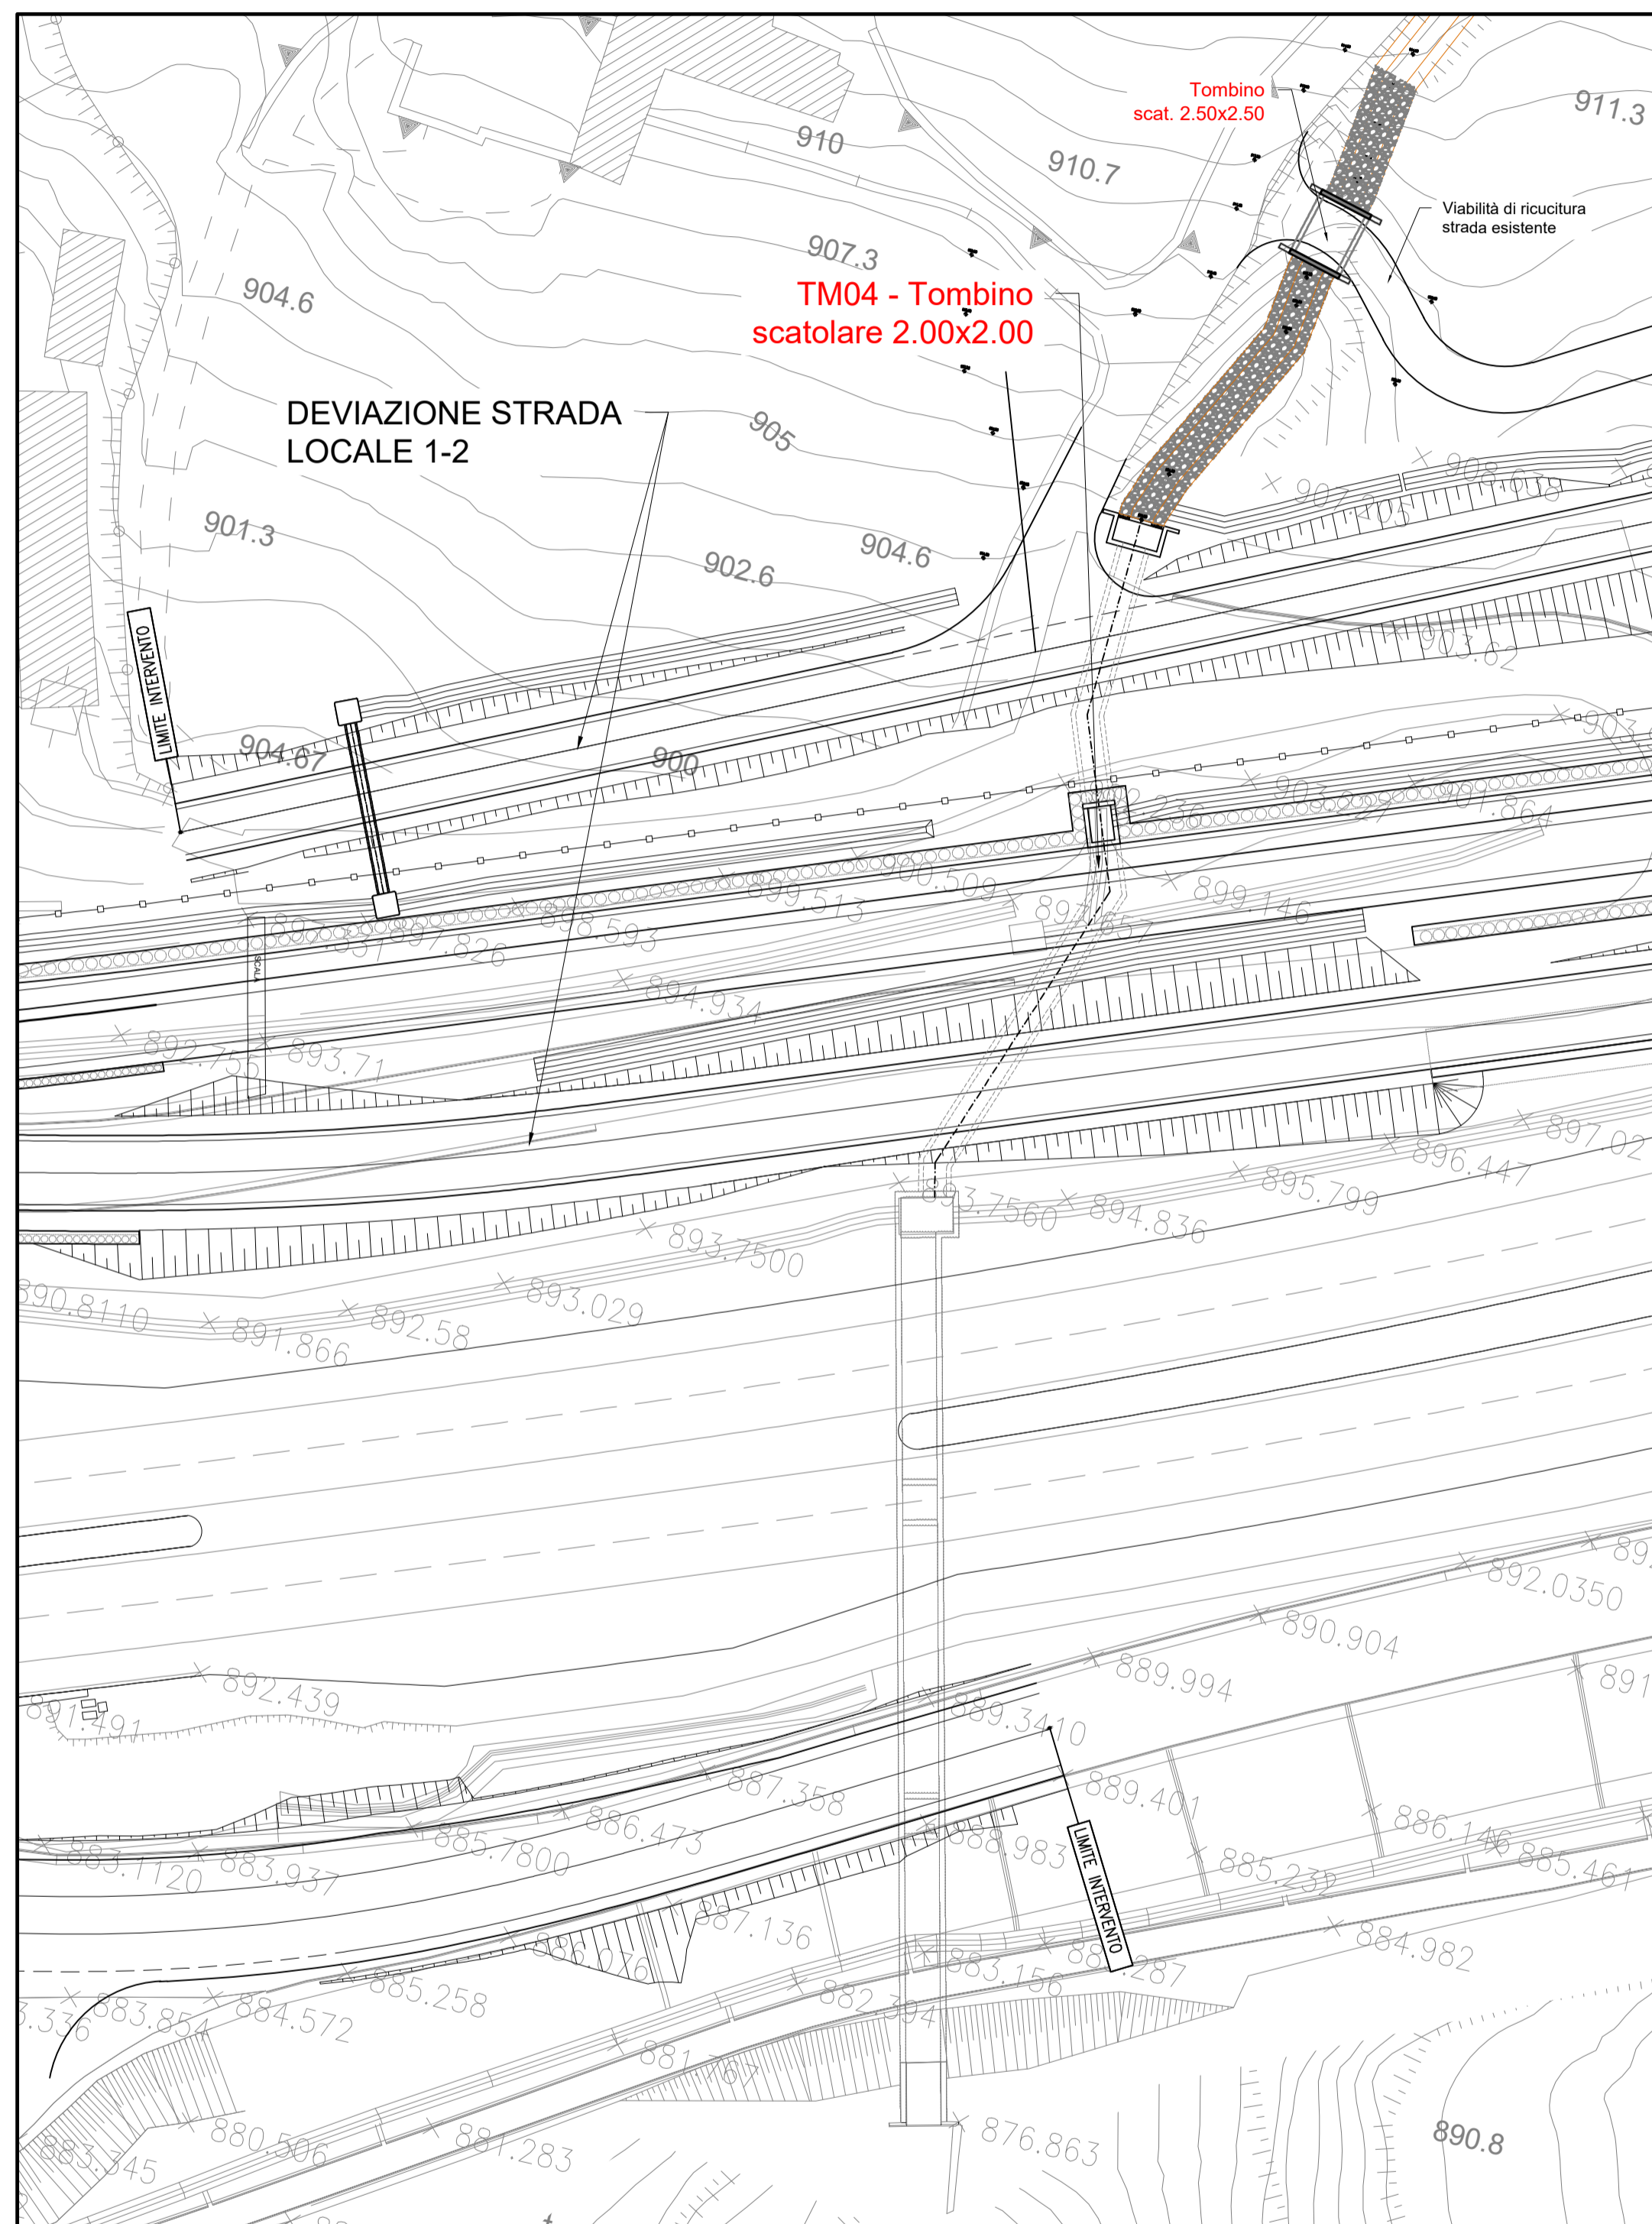

KEY-PLAN

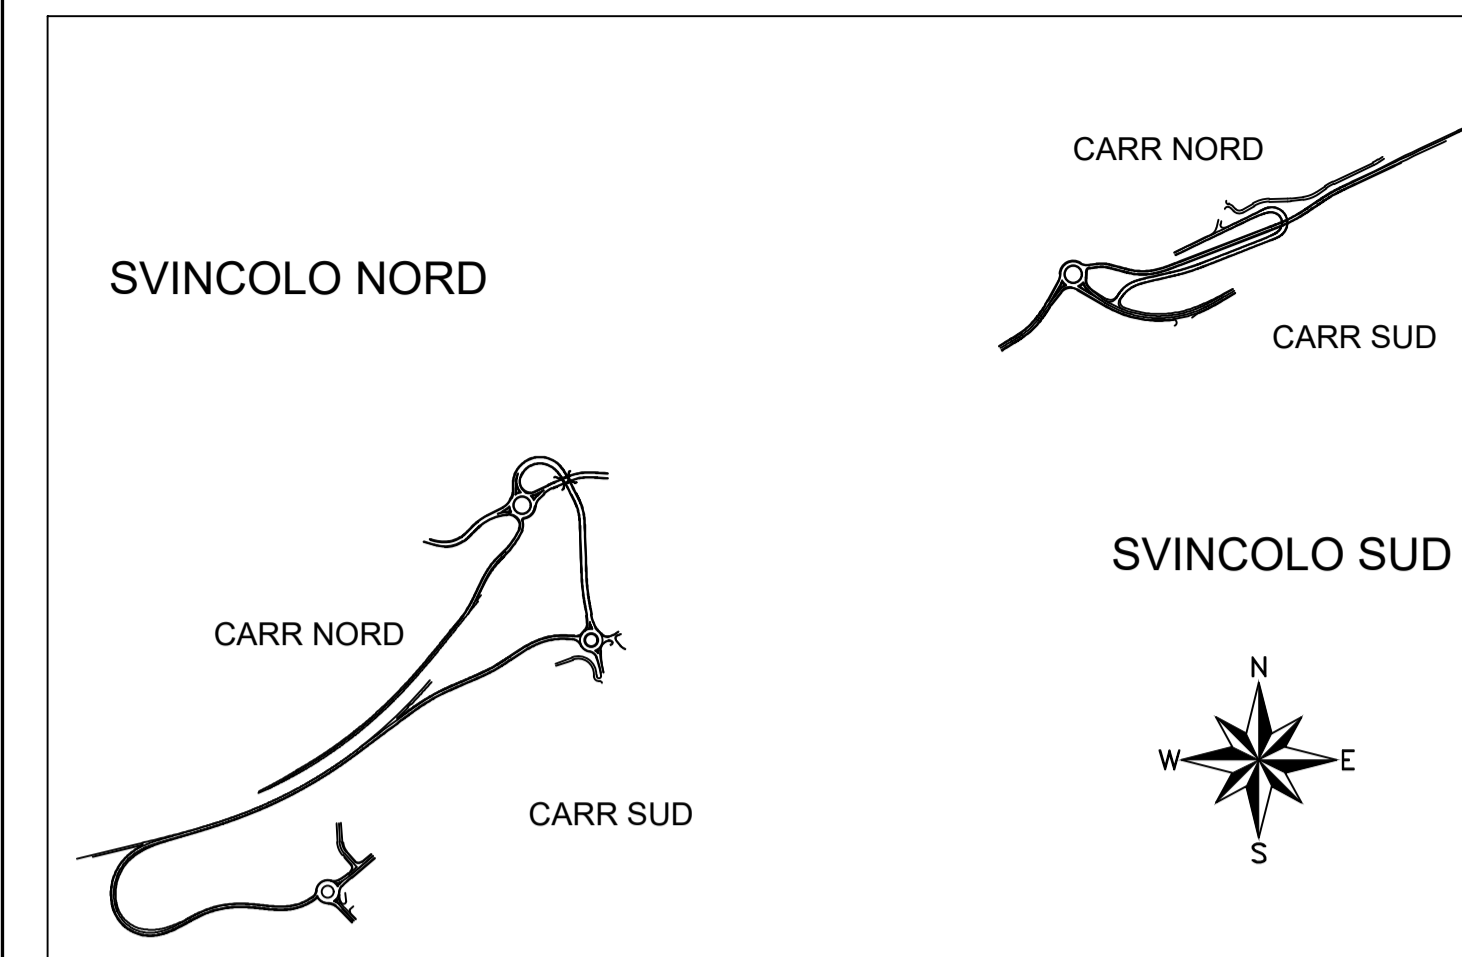

anas Direzione Progettazione e Realizzazione Lavori

**AUTOSTRADA A2 MEDITERRANEA
NUOVO SVINCOLO DI MORMANNO**

PROGETTO DEFINITIVO COD. UC 162

PROGETTAZIONE: R.T.I.: PROGIN S.p.A. (capogruppo mandataria)
CREW Cremonesi Workshop S.r.l. - ART Risorse Ambiente Territorio S.r.l.
ECOPLAME S.r.l. - InArPRO S.r.l.

RESPONSABILE INTEGRAZIONE PRESTAZIONI SPECIALISTICHE: Dott. Ing. Antonio GRIMALDI (Progin S.p.A.)	CAPOGRUPPO MANDATARIA: PROGETTAZIONE INFRASTRUTTURE PROGIN S.p.A. MANDANTI:	Direttore Tecnico: Dott. Ing. Paolo IORIO
IL GEOLOGO: Dott. Geol. Giovanni CARRA (ART Ambiente Risorse e Territorio S.r.l.)	CREW CREMONESI WORKSHOP S.r.l. Direttore Tecnico: Dott. Arch. Claudio TURRINI	art ART RISORSE AMBIENTE TERRITORIO S.r.l. Direttore Tecnico: Dott. Ing. Ivo FRESIA
IL COORDINATORE PER LA SICUREZZA IN FASE DI PROGETTAZIONE: Dott. Ing. Michele Curiale (Progin S.p.A.)	ECOPLAME ambiente e paesaggio Direttore Tecnico: Dott. Arch. Pasquale Pisano	InArPRO INGEGNERIA ARCHITETTURA Direttore Tecnico: Dott. Ing. Massimo T. DE IORIO
VISTO: IL RESPONSABILE DEL PROCEDIMENTO: Dott. Ing. Antonio Citarella	PROTOCOLLO _____ DATA _____ 20____	

**PROGETTO OPERE D'ARTE MINORI
SEMISVINCOLO SUD - RAMPA 1-2 TOMBINO 2.00x2.00 PK 0+556.80
PLANIMETRIA STATO DI FATTO E PROGETTO**

CODICE PROGETTO	NOME FILE	REVISIONE	SCALA:
DP UC162 D20	T00TM04STRPL01A.dwg	A	1:500
CODICE ELAB.	T00TM04STRPL01		
REV.	DESCRIZIONE	DATA	REDDATTO VERIFICATO APPROVATO
A	EMISSIONE	MAGGIO 2020	COZZOLINO VALENTE IORIO