


KEY-PLAN

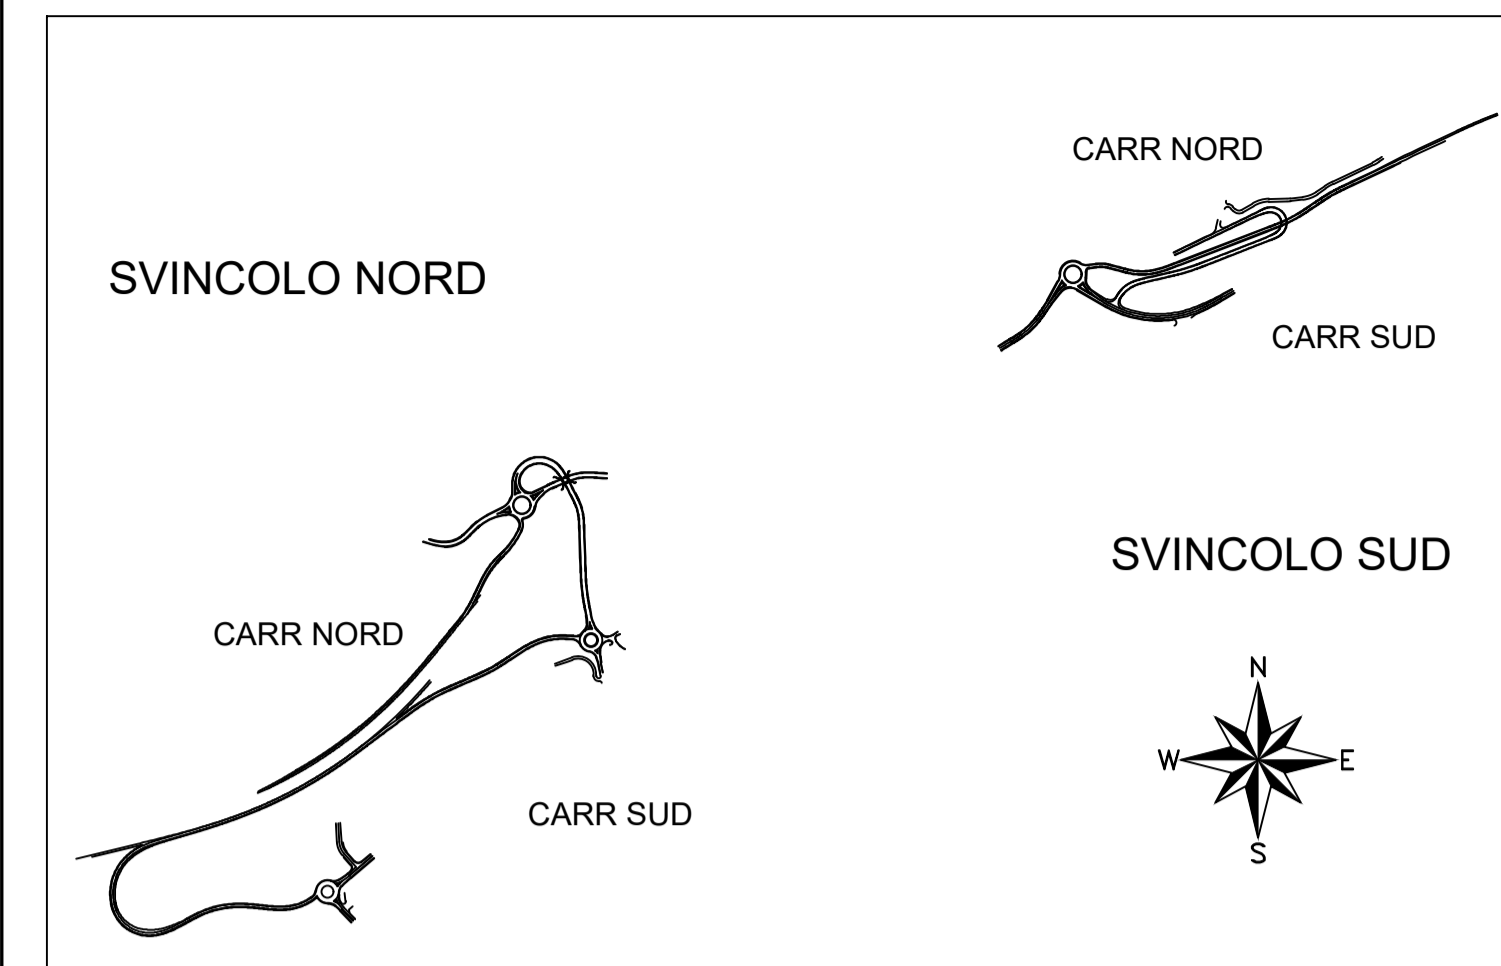

Direzione Progettazione e Realizzazione Lavori

AUTOSTRADA A2 MEDITERRANEA NUOVO SVINCOLO DI MORMANNO

PROGETTO DEFINITIVO

COD UC 162

PROGETTAZIONE: R.T.I.: PROGIN S.p.A. (capogruppo mandataria)
CREW Cremonesi Workshop S.r.l. - ART Risorse Ambiente Territorio S.r.l.
ECOPLAME S.r.l. - InArPRO S.r.l.

RESPONSABILE INTEGRAZIONE PRESTAZIONI SPECIALISTICHE:
Dott. Ing. Antonio GRIMALDI (Progin S.p.A.)

CAPOGRUPPO MANDATARIA:
PROGETTAZIONE
INFRASTRUTTURE
PROGIN S.p.A.

Direttore Tecnico:
Dott. Ing. Paolo IORIO

IL GEOLOGO:
Dott. Geol. Giovanni CARRA (ART Ambiente Risorse e Territorio S.r.l.)

MANDANTI:
CREW
DIREZIONE REGIONALE A2 MEDITERRANEA
DIREZIONE TECNICA:
Dott. Arch. Claudio TURRINI

art
DIREZIONE TECNICA:
Dott. Ing. Ivo FRESIA

IL COORDINATORE PER LA SICUREZZA IN FASE DI PROGETTAZIONE:
Dott. Ing. Michele Curiale (Progin S.p.A.)

ECOPLAME
ambiente e paesaggio
DIREZIONE TECNICA:
Dott. Arch. Pasquale Pisano

InArPRO
INGEGNERIA ARCHITETTURA
DIREZIONE TECNICA:
Dott. Ing. Massimo T. DE IORIO

VISTO: IL RESPONSABILE DEL PROCEDIMENTO:
Dott. Ing. Antonio Citarella

PROTOCOLLO

DATA

20

PROGETTO OPERE D'ARTE MINORI SEMISVINCOLO SUD - RAMPA 1-2 TOMBINO 2.00x2.00 PK 0+556.80 FASI REALIZZATIVE

CODICE PROGETTO		NOME FILE		REVISIONE	SCALA:
DP	UC162	D20	T00TM04STRPL02A.dwg	A	1:500
CODICE ELAB.		T00TM04STRPL02			
A	EMISSIONE	MAGGIO 2020	COZZOLINO	VALENTE	IORIO
REV.	DESCRIZIONE	DATA	REDATTO	VERIFICATO	APPROVATO