



DETTAGLIO PAVIMENTAZIONI


PARTICOLARE 1 - scala 1:20

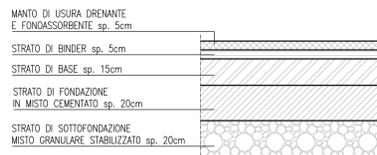


PARTICOLARE 2 - scala 1:20

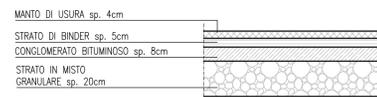

PARTICOLARE 3 - scala 1:20

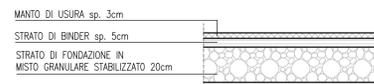


PARTICOLARE 4 - scala 1:20

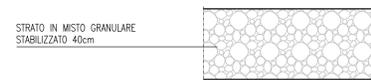


NOTA:
* Le barriere di sicurezza rappresentano un dispositivo puramente indicativo. Tuttavia si valuterà nella fase di progettazione successiva l'eventuale impiego di dispositivi tipo ANAS.





TABELLA DIMENSIONI (cm)				
TIPO	A	B	L	S
FC1	50	50	150	10
FC2	75	75	2.25	10

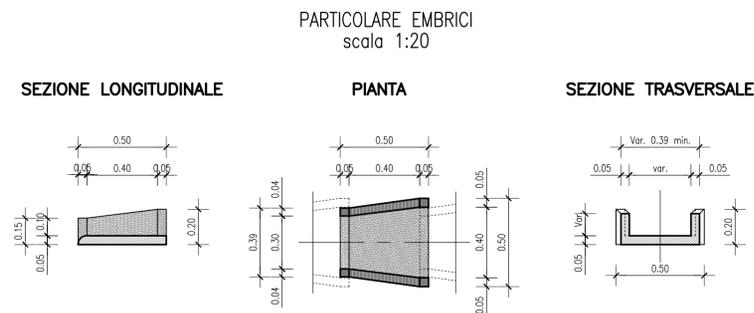

PARTICOLARE IMBOCCO EMBRICI
scala 1:20

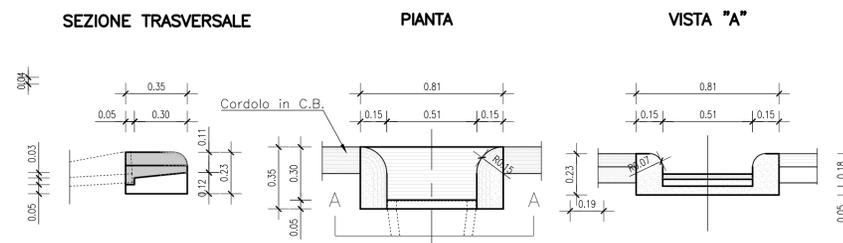

DETTAGLIO CORDOLO IN CLS
(misure in centimetri)
SCALA 1:20

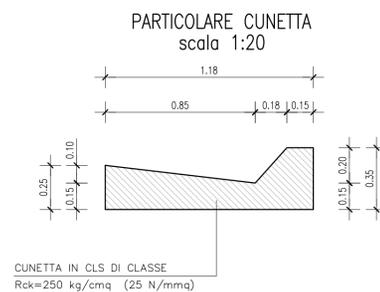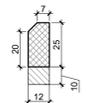



Direzione Progettazione e Realizzazione Lavori

AUTOSTRADA A2 MEDITERRANEA NUOVO SVINCOLO DI MORMANNO

PROGETTO DEFINITIVO

cod UC 162

PROGETTAZIONE: R.T.I.: PROGIN S.p.A. (capogruppo mandataria)
CREW Cremonesi Workshop S.r.l - ART Risorse Ambiente Territorio S.r.l
ECOPLAME S.r.l. - InArPRO S.r.l.

RESPONSABILE INTEGRAZIONE PRESTAZIONI SPECIALISTICHE: Dott. Ing. Antonio GRIMALDI (Progin S.p.A.)	CAPOGRUPPO MANDATARIA: PROGETTAZIONE ANDI INFRASTRUTTURE PROGIN spa MANDANTI:
IL GEOLOGO: Dott. Geol. Giovanni CARRA (ART Ambiente Risorse e Territorio S.r.l.)	Direttore Tecnico: Dott. Ing. Paolo IORIO
IL COORDINATORE PER LA SICUREZZA IN FASE DI PROGETTAZIONE: Dott. Ing. Michele Curiale (Progin S.p.A.)	MANDANTI:  CREW Gruppo Finanziario del Sud Italia Direttore Tecnico: Dott. Arch. Claudio TURRINI
VISTO: IL RESPONSABILE DEL PROCEDIMENTO: Dott. Ing. Antonio Citarella	 art Direzione Tecnica: Dott. Ing. Ivo FRESIA
PROTOCOLLO	DATA _____ 201__
Direttore Tecnico: Dott. Arch. Pasquale Pisano	Direttore Tecnico: Dott. Ing. Massimo T. DE IORIO

PROGETTO STRADALE - INTERSEZIONI E SVINCOLI SEZIONI TIPO E PARTICOLARI COSTRUTTIVI

Sezioni tipo e particolari costruttivi tav 2 di 2

CODICE PROGETTO	NOME FILE	REVISIONE	SCALA:
DP UC162 D20	TO0P500TRAST02B.dwg	B	VARIE
	CODICE ELAB.: TO0P500TRAST02		
B	EMISSIONE A SEGUITO ISTRUTTORIA ANAS	APRILE 2021	MARINO VELOTTA IORIO
A	EMISSIONE	MAGGIO 2020	DI SERIO VELOTTA IORIO
REV.	DESCRIZIONE	DATA	REDATTO VERIFICATO APPROVATO