


KEY-PLAN

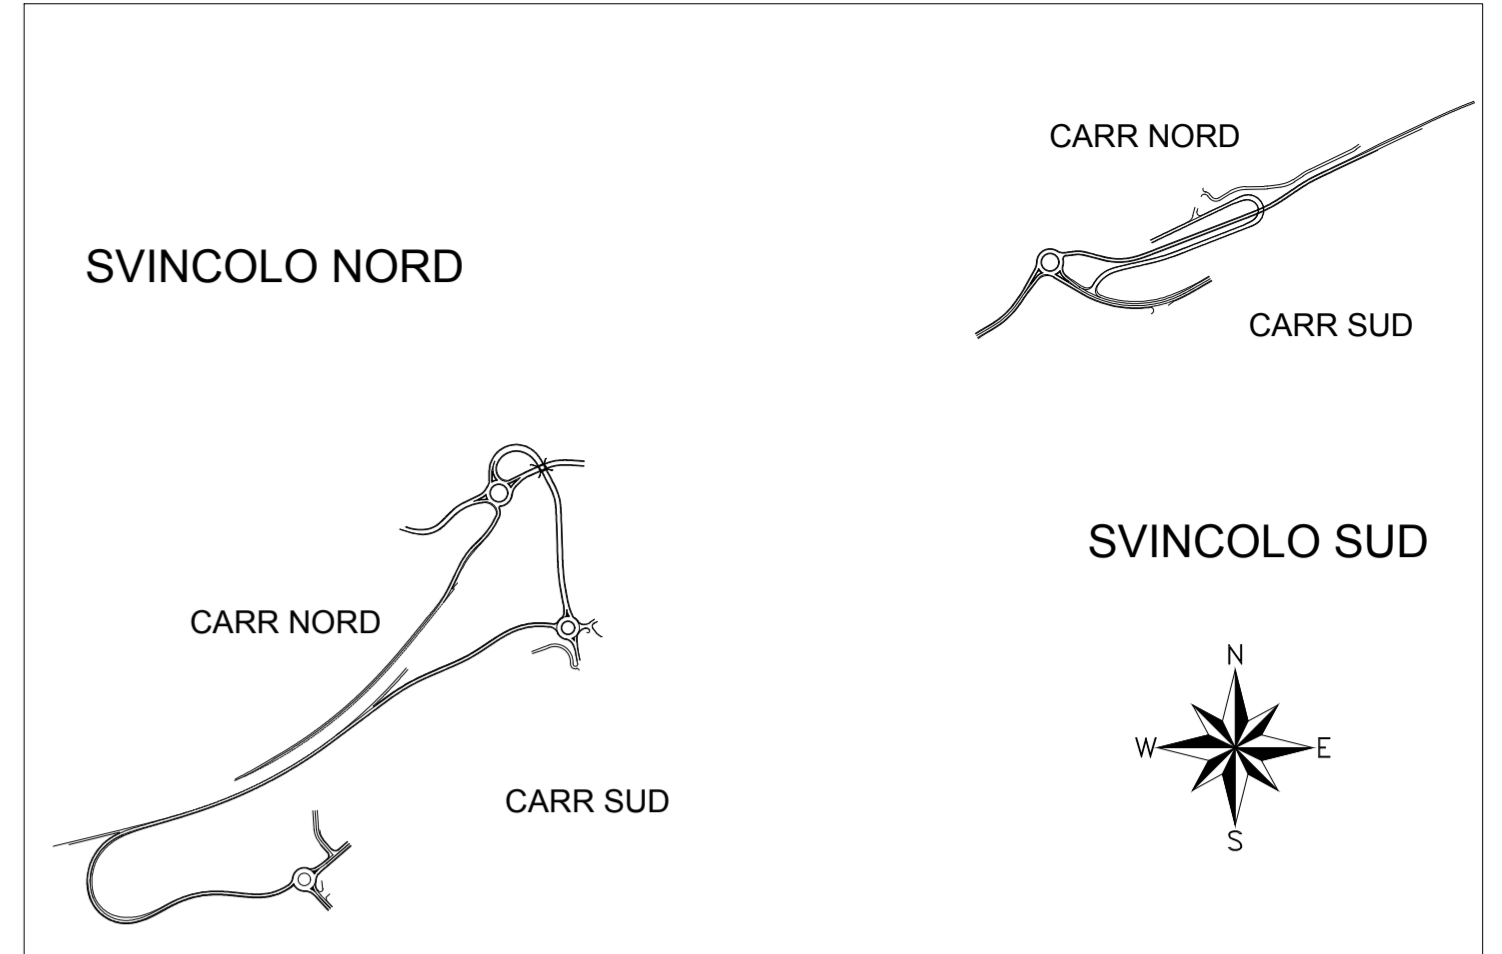



Direzione Progettazione e Realizzazione Lavori

AUTOSTRADA A2 MEDITERRANEA NUOVO SVINCOLO DI MORMANNO

PROGETTO DEFINITIVO

PROGETTAZIONE: R.T.I.: PROGIN S.p.A. (capogruppo mandataria)
CREW Cremonesi Workshop S.r.l. - ART Risorse Ambiente Territorio S.r.l.
ECOPLAME S.r.l. - InArPRO S.r.l.

cod. UC 162

<p>RESPONSABILE INTEGRAZIONE PRESTAZIONI SPECIALISTICHE: Dott. Ing. Antonio GRIMALDI (Progin S.p.A.)</p> <p>IL GEOLOGO: Dott. Geol. Giovanni CARRA (ART Ambiente Risorse e Territorio S.r.l.)</p> <p>IL COORDINATORE PER LA SICUREZZA IN FASE DI PROGETTAZIONE: Dott. Ing. Michele Curiale (Progin S.p.A.)</p> <p>VISTO: IL RESPONSABILE DEL PROCEDIMENTO: Dott. Ing. Antonio Citarella</p> <p>PROTOCOLLO _____ DATA _____ 201_</p>	<p>CAPOGRUPPO MANDATARIA:</p> <div style="display: flex; justify-content: space-between;"> <div style="text-align: center;">  PROGIN S.p.A. <small>INGEGNERIA E PROGETTAZIONE</small> </div> <div style="text-align: center;"> <p><small>Direttore Tecnico:</small> Dott. Ing. Paolo IORIO</p> </div> </div> <p>MANDANTI:</p> <div style="display: flex; justify-content: space-between;"> <div style="text-align: center;">  CREW <small>INGEGNERIA E PROGETTAZIONE</small> </div> <div style="text-align: center;">  ART <small>INGEGNERIA E PROGETTAZIONE</small> </div> </div> <p><small>Direttore Tecnico:</small> Dott. Arch. Claudio TURRINI</p> <div style="display: flex; justify-content: space-between;"> <div style="text-align: center;">  ECOPLAME <small>INGEGNERIA E PROGETTAZIONE</small> </div> <div style="text-align: center;">  InArPRO <small>INGEGNERIA E PROGETTAZIONE</small> </div> </div> <p><small>Direttore Tecnico:</small> Dott. Arch. Pasquale Pisano</p> <p><small>Direttore Tecnico:</small> Dott. Ing. Massimo T. DE IORIO</p>
---	---

PROGETTO STRADALE - INTERSEZIONI E SVINCOLI

SEMISVINCOLO NORD

RAMPA 2-2: PLANIMETRIA DI PROGETTO

CODICE PROGETTO	NOME FILE	REVISIONE	SCALA:
DP UC162 D20	TOOPS02TRAPLO2C.dwg	C	1:1000
	CODICE ELAB.		
	T00 P S 0 2 T R A P L O 2		
C	EMISSIONE PER OSSERVAZIONI MIMS	NOVEMBRE 2021	MARINO VELOTTA IORIO
B	EMISSIONE A SEGUITO ISTRUTTORIA ANAS	APRILE 2021	MARINO VELOTTA IORIO
A	EMISSIONE	MAGGIO 2020	DI SERIO VELOTTA IORIO
REV.	DESCRIZIONE	DATA	REDATTO VERIFICATO APPROVATO