




PLANIMETRIA Deviazione SP 241 (ex SS19) -Tratto 2-2

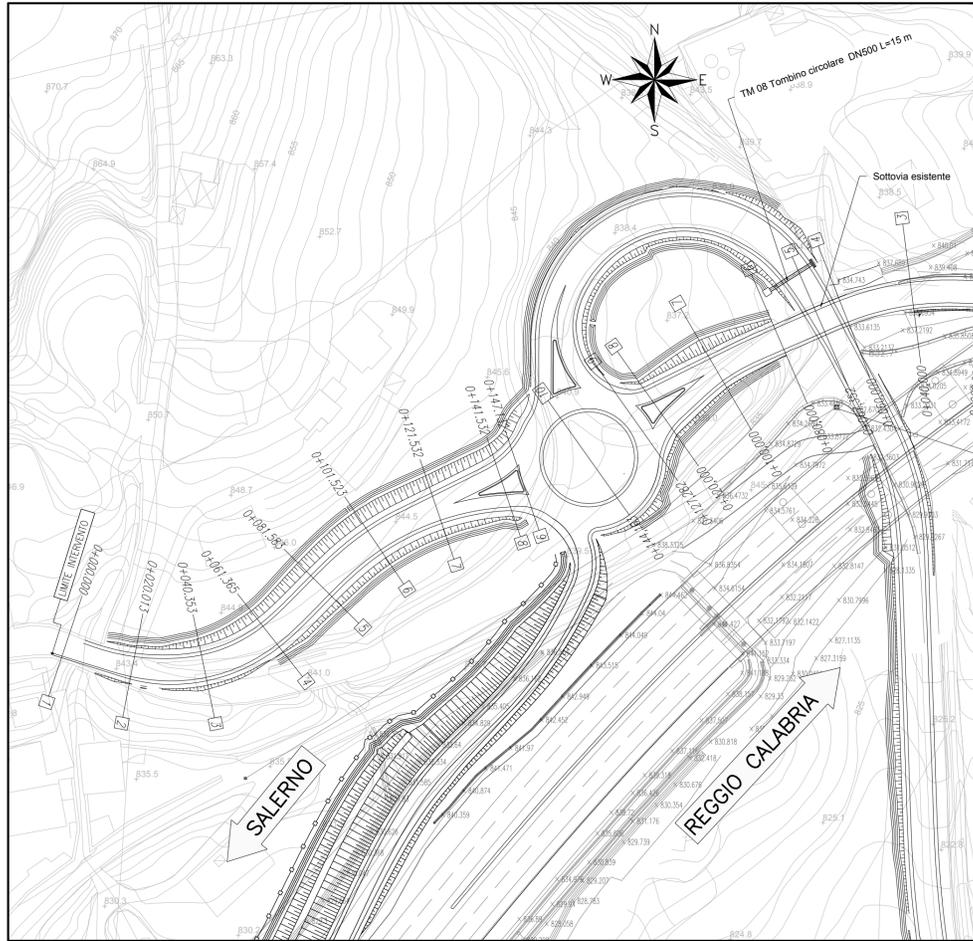


PLANIMETRIA Deviazione strada locale 4-2

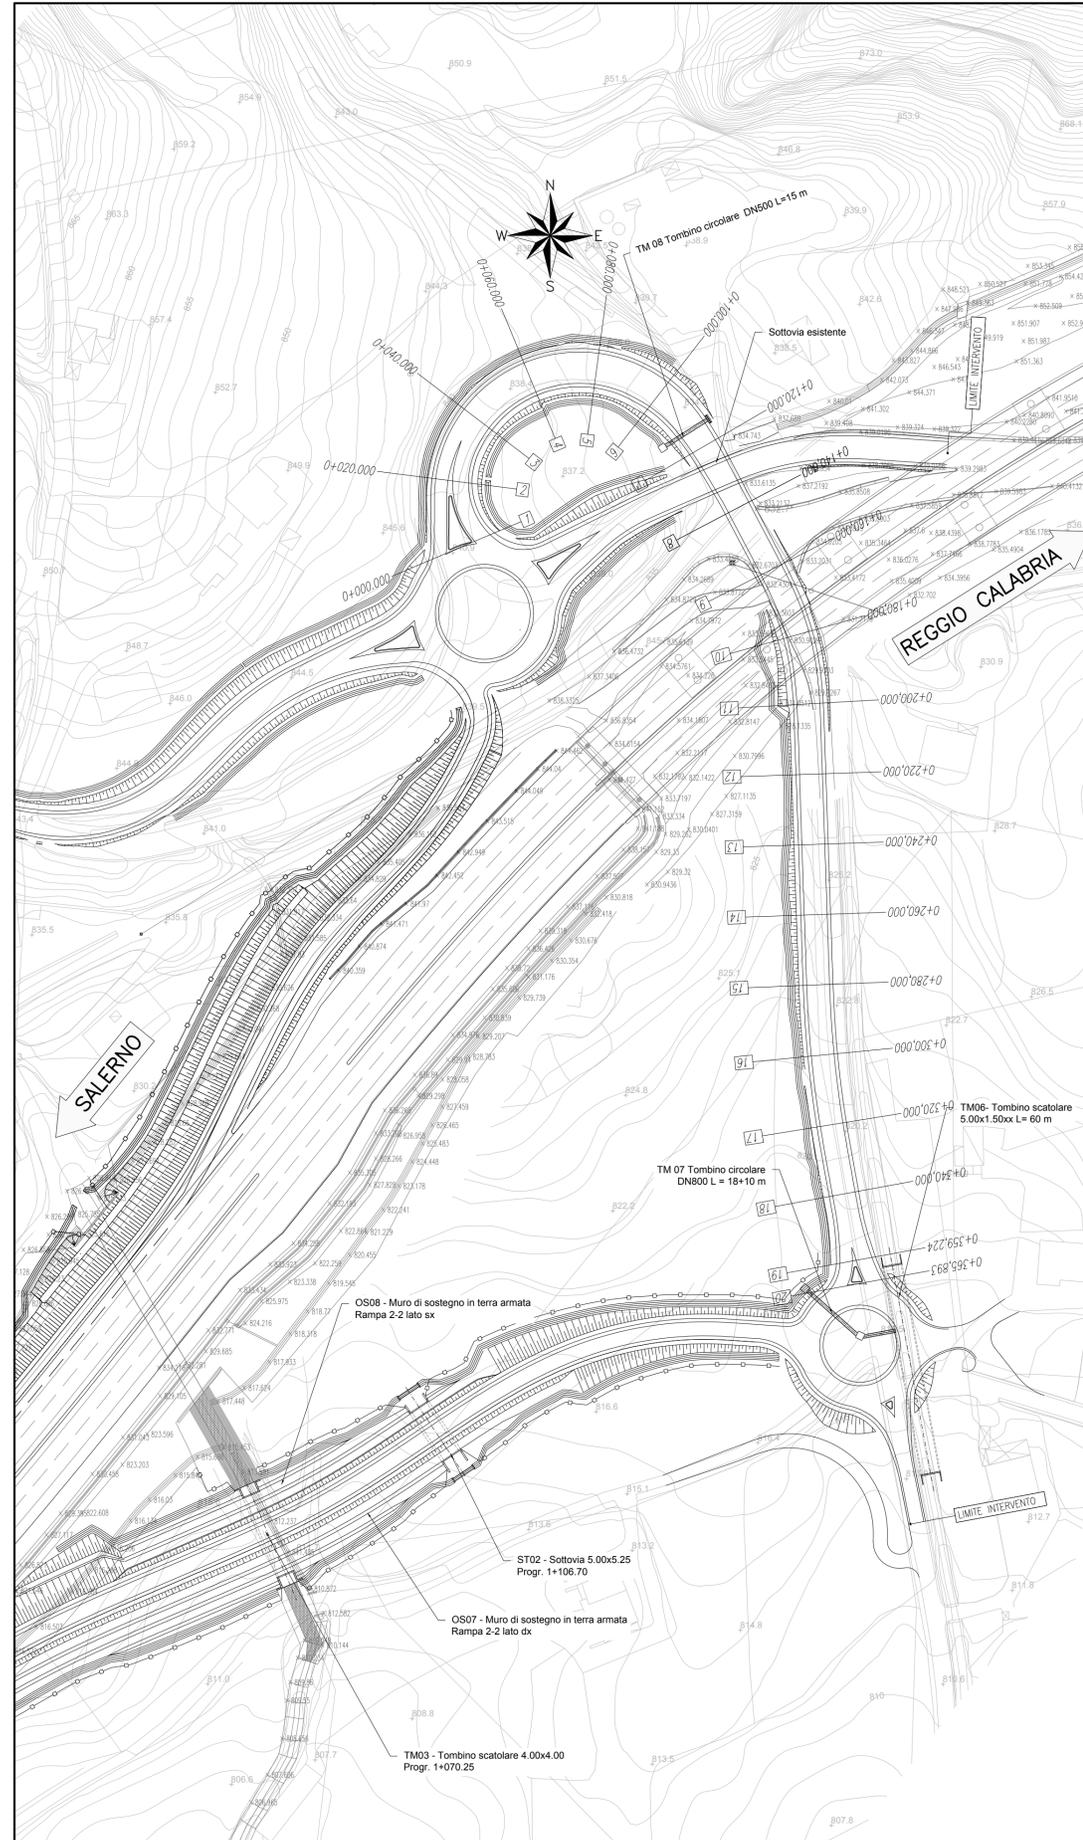

PLANIMETRIA SP 241 (ex SS19) -Tratto 3-2

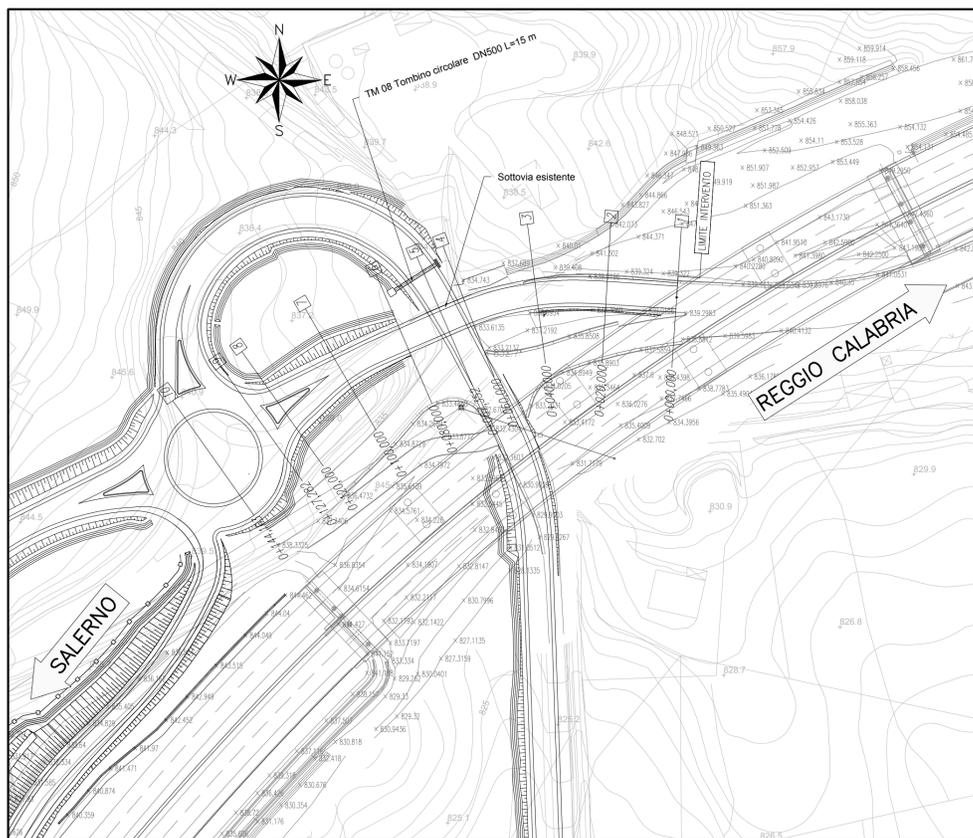

KEY-PLAN

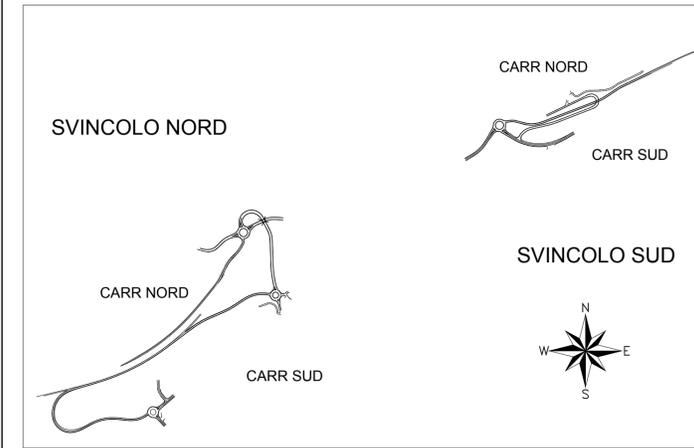

**anas** Direzione Progettazione e Realizzazione Lavori

**AUTOSTRADA A2 MEDITERRANEA  
NUOVO SVINCOLO DI MORMANNO**

PROGETTO DEFINITIVO cod UC 162  
 PROGETTAZIONE: R.T.I.: PROGIN S.p.A. (capogruppo mandataria)  
 CREW Cremonesi Workshop S.r.l. - ART Risorse Ambiente Territorio S.r.l.  
 ECOPLAME S.r.l. - InArPRO S.r.l.

RESPONSABILE INTEGRAZIONE PRESTAZIONI SPECIALISTICHE: Dott. Ing. Antonio GRIMALDI (Progin S.p.A.)	CAPOGRUPPO MANDATARIA: PROGETTAZIONE MANI INFRASTRUTTURE <b>PROGIN S.p.A.</b> MANDANTI: <b>CREW</b> DIREZIONE REGIONALE CALABRIA DIRETTORE TECNICO: Dott. Arch. Claudio TURRINI	DIRETTORE TECNICO: Dott. Ing. Paolo IORIO
IL GEOLOGO: Dott. Geol. Giovanni CARRA (ART Ambiente Risorse e Territorio S.r.l.)	IL COORDINATORE PER LA SICUREZZA IN FASE DI PROGETTAZIONE: Dott. Ing. Michele Curiale (Progin S.p.A.)	<b>art</b> DIREZIONE REGIONALE CALABRIA DIRETTORE TECNICO: Dott. Ing. Ivo FRESIA
VISTO: IL RESPONSABILE DEL PROCEDIMENTO: Dott. Ing. Antonio Citarella	PROTOCOLLO	DATA
DIRETTORE TECNICO: Dott. Arch. Pasquale Pisano		DIRETTORE TECNICO: Dott. Ing. Massimo T. DE IORIO

**PROGETTO STRADALE - INTERSEZIONI E SVINCOLI  
SEMISVINCOLO NORD**

DEVIAZIONE SP241 (ex SS19) TRATTO 2-2 E 3-2 E DEVIAZIONE STRADA LOCALE 4-2: PLANIMETRIA DI PROGETTO

CODICE PROGETTO	NOME FILE	REVISIONE	SCALA:
DP UC162 D20	TOOPS02TRAPLO4C.dwg	C	1:1000
	CODICE ELAB. T00PS02TRAPLO4		
C	EMISSIONE PER OSSERVAZIONI MIMS	NOVEMBRE 2021	MARINO VELOTTA IORIO
B	EMISSIONE A SEGUITO ISTRUTTORIA ANAS	APRILE 2021	MARINO VELOTTA IORIO
A	EMISSIONE	MAGGIO 2020	DI SERIO VELOTTA IORIO
REV.	DESCRIZIONE	DATA	REDATTO VERIFICATO APPROVATO