


KEY-PLAN

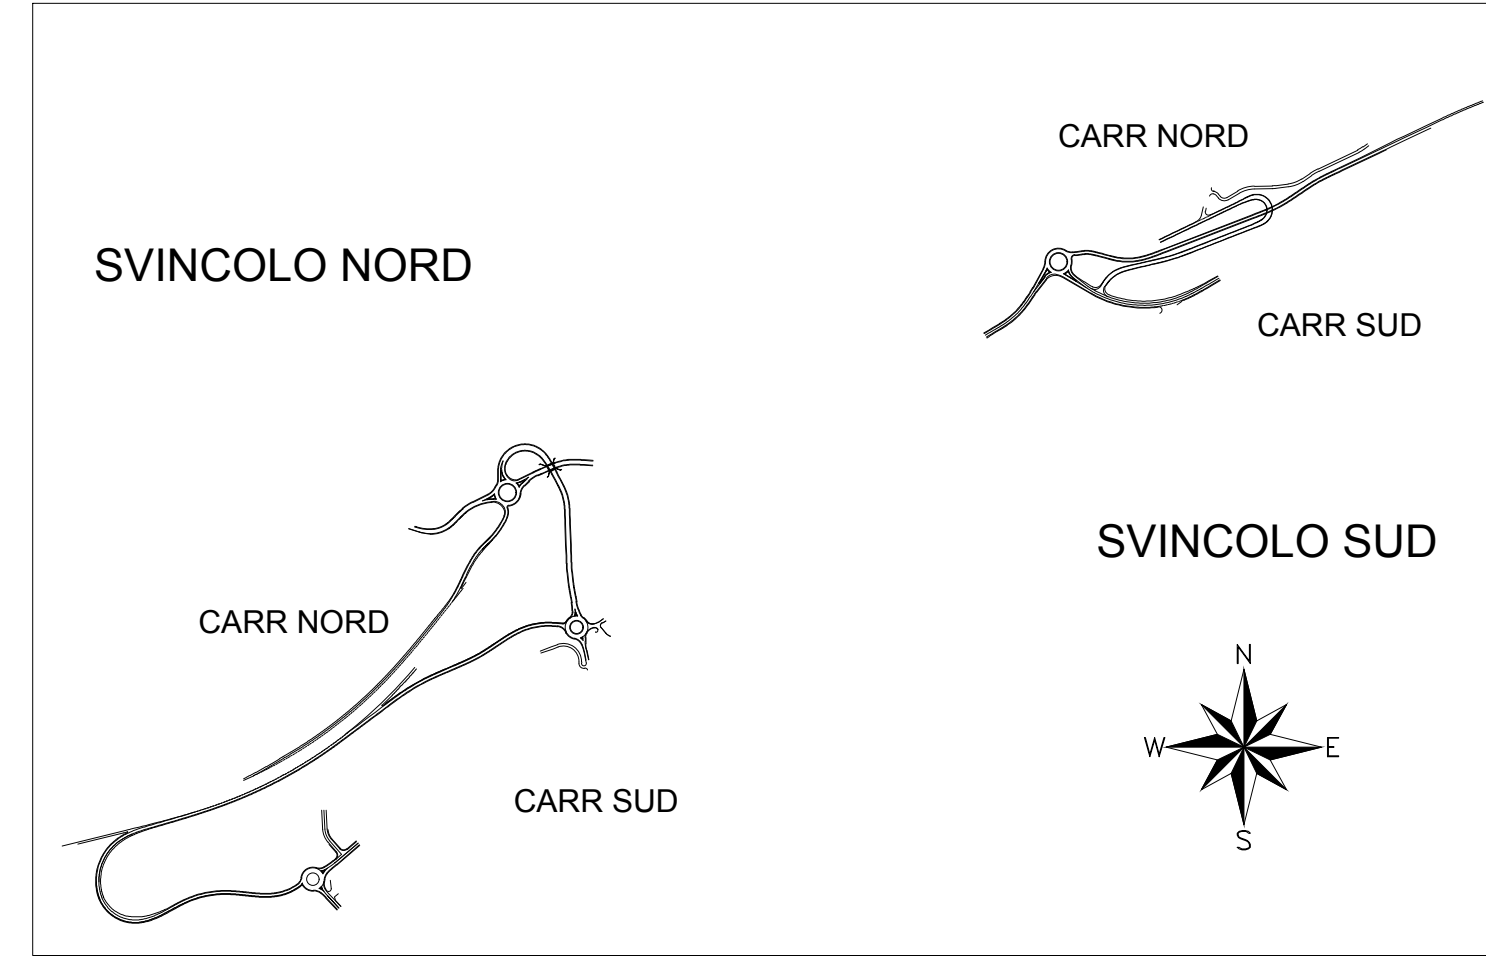

Direzione Progettazione e Realizzazione Lavori

**AUTOSTRADA A2 MEDITERRANEA
NUOVO SVINCOLO DI MORMANNO**

PROGETTO DEFINITIVO cod UC 162

PROGETTAZIONE: R.T.L.: PROGIN S.p.A. (capogruppo mandataria)
CREW Cremonesi Workshop S.r.l. - ART Risorse Ambiente Territorio S.r.l.
ECOPLAME S.r.l. - InArPRO S.r.l.

RESPONSABILE INTEGRAZIONE PRESTAZIONI SPECIALISTICHE: Dott. Ing. Antonio GRIMALDI (Progin S.p.A.)		CAPOGRUPPO MANDATARIA: PROGIN S.p.A. Direttore Tecnico: Dott. Ing. Paolo IORIO	
IL GEOLOGO: Dott. Geol. Giovanni CARRA (ART Ambiente Risorse e Territorio S.r.l.)		MANDANTI: CREW S.p.A. art S.p.A. Direttore Tecnico: Dott. Arch. Claudio TURRINI Direttore Tecnico: Dott. Ing. Ivo FRESIA	
IL COORDINATORE PER LA SICUREZZA IN FASE DI PROGETTAZIONE: Dott. Ing. Michele Curiale (Progin S.p.A.)		VISTO: IL RESPONSABILE DEL PROCEDIMENTO: Dott. Ing. Antonio Citarella	
PROTOCOLLO	DATA	ECOPLAME ambiente e paesaggio Direttore Tecnico: Dott. Arch. Pasquale Pisano	
		InArPRO INGEGNERIA ARCHITETTURA Direttore Tecnico: Dott. Ing. Massimo T. DE IORIO	

**PROGETTO STRADALE - INTERSEZIONI E SVINCOLI
SEMISVINCOLO NORD
RAMPA 2-2: PLANIMETRIA DI TRACCIAMENTO**

CODICE PROGETTO		NOME FILE		REVISIONE		SCALA:	
DP UC162 D20		TOOPSO2TRAPLO5C.dwg		C		1:1000	
CODICE ELAB.		TRA PLO 5					
C	EMISSIONE PER OSSERVAZIONI NIMS	NOVEMBRE 2021	MARINO	VELOTTA	IORIO		
B	EMISSIONE A SEGUITO ISTRUTTORIA ANAS	APRILE 2021	MARINO	VELOTTA	IORIO		
A	EMISSIONE	MAGGIO 2020	DI SERIO	VELOTTA	IORIO		
REV.	DESCRIZIONE	DATA	REDATTO	VERIFICATO	APPROVATO		