




DEVIAZIONE SP241 (ex SS19) TRATTO 2-2

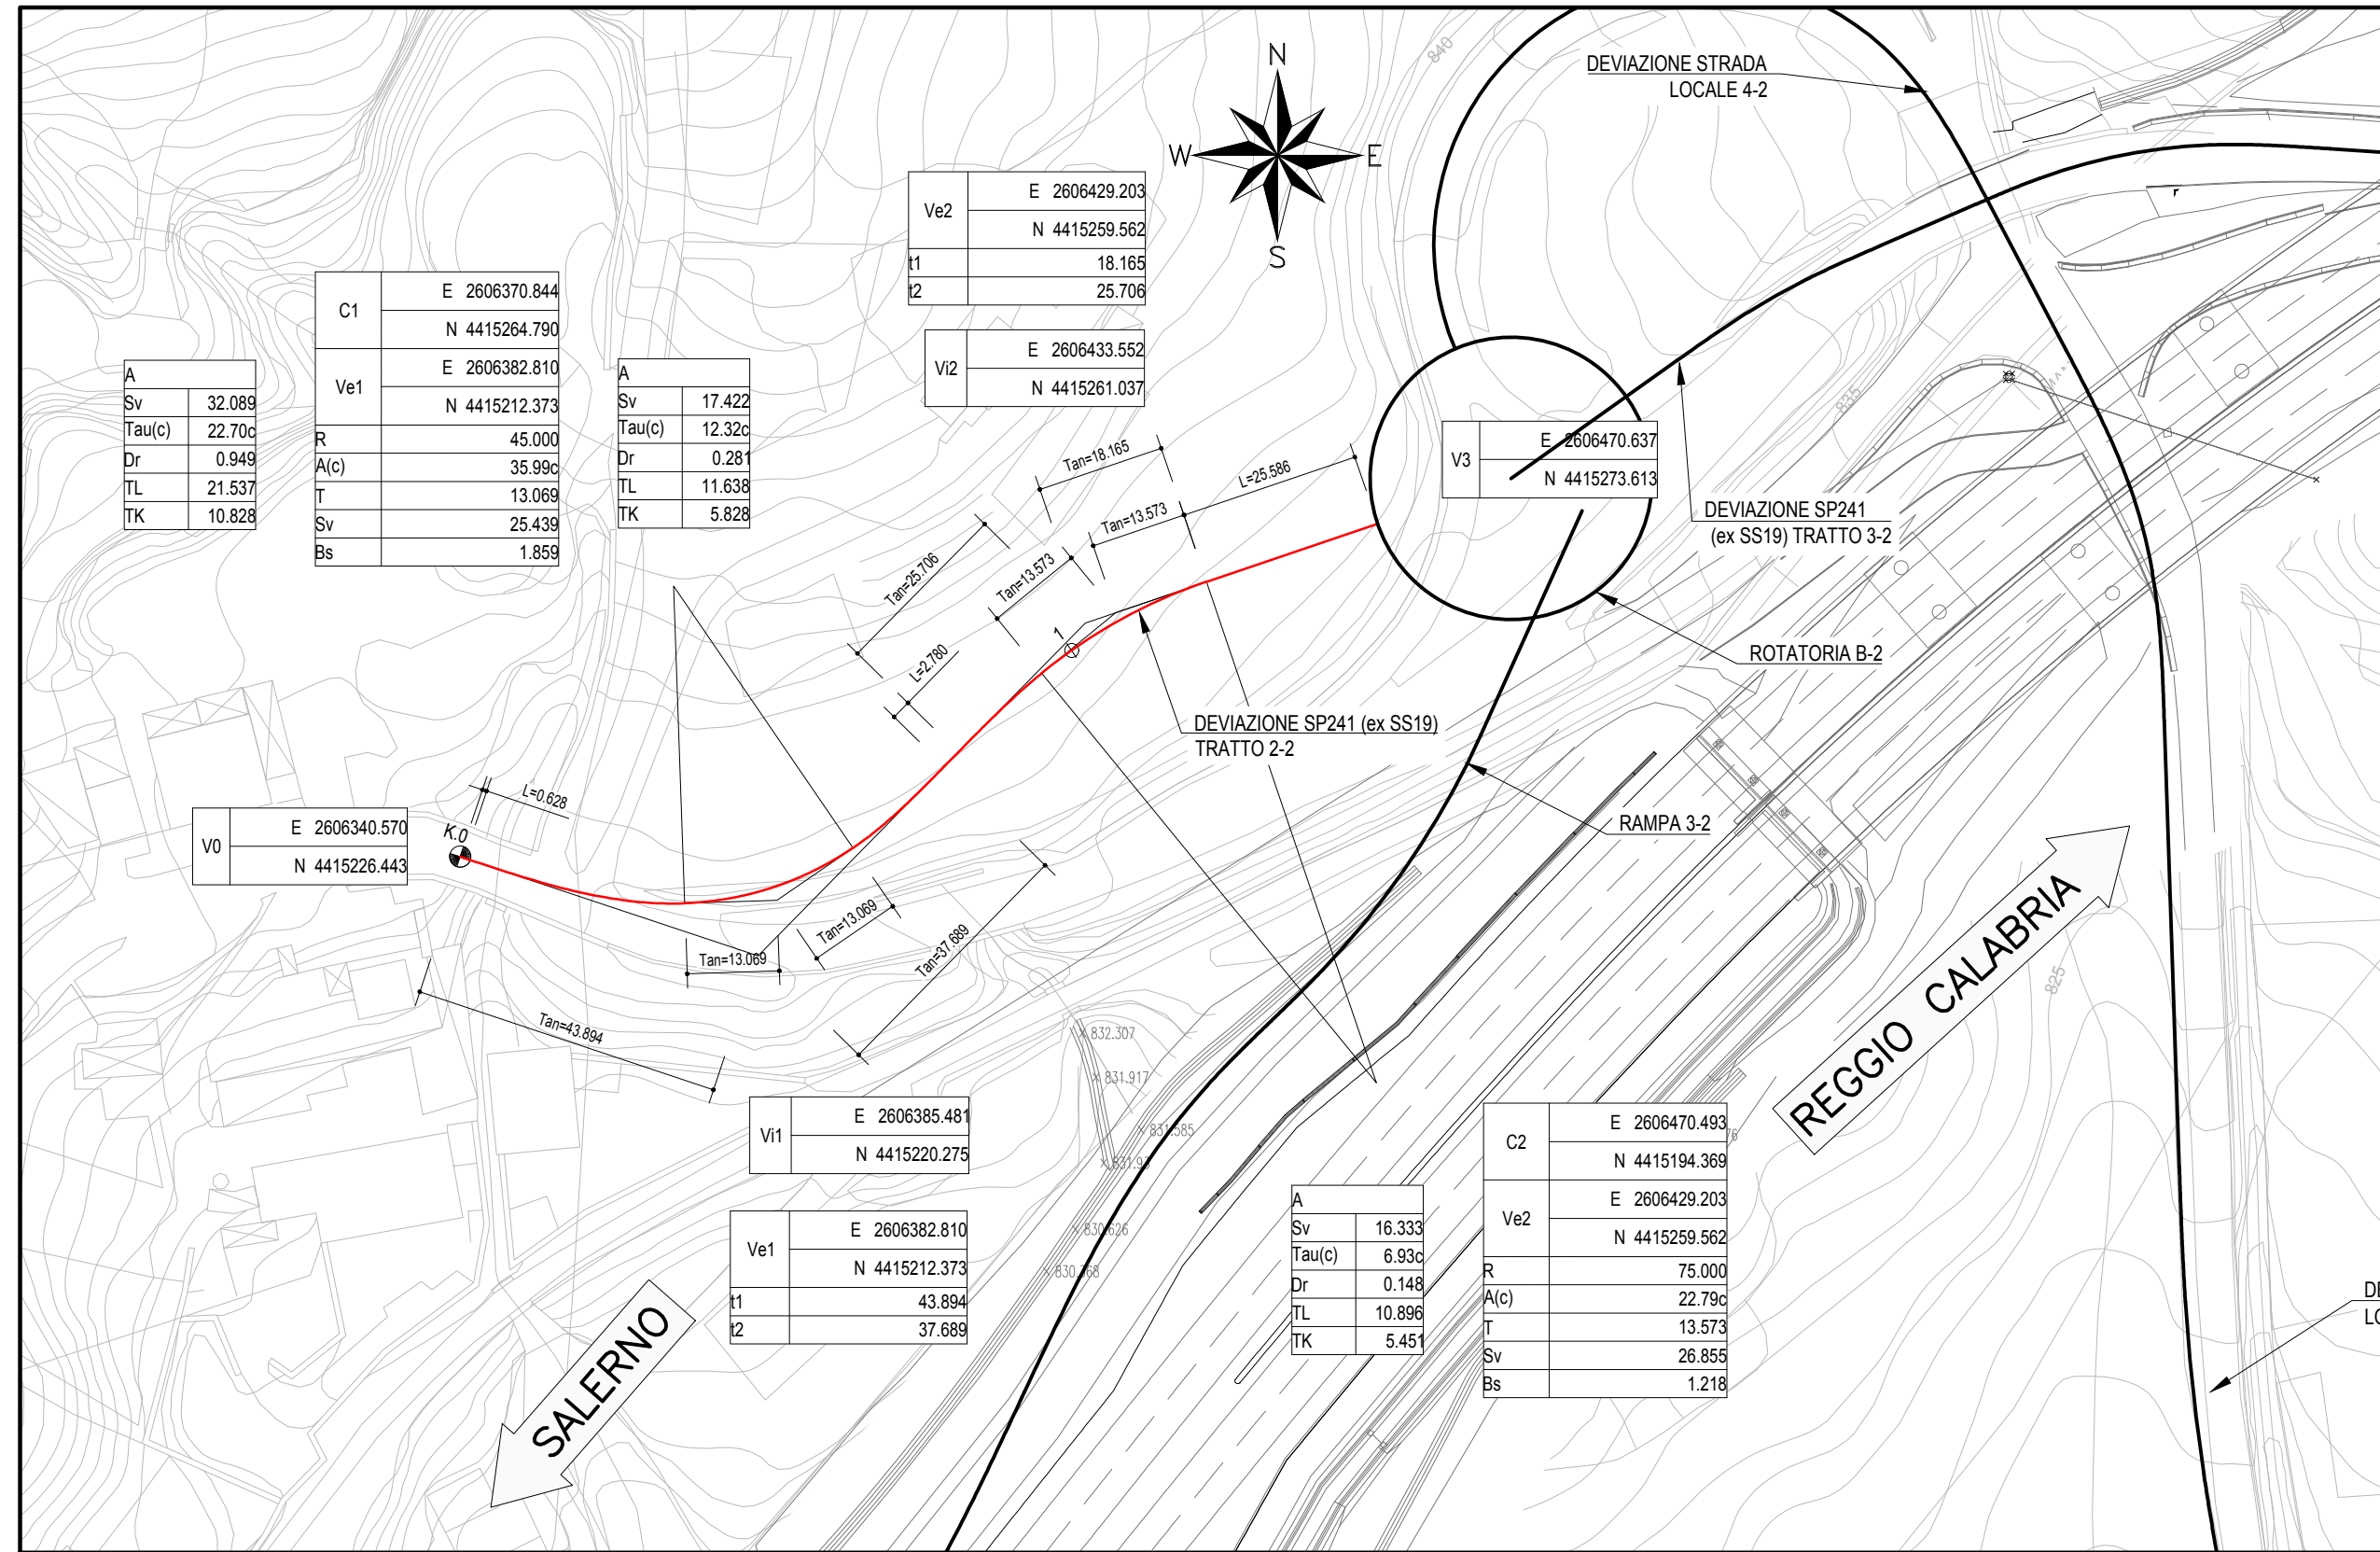


ROTATORIA B-2

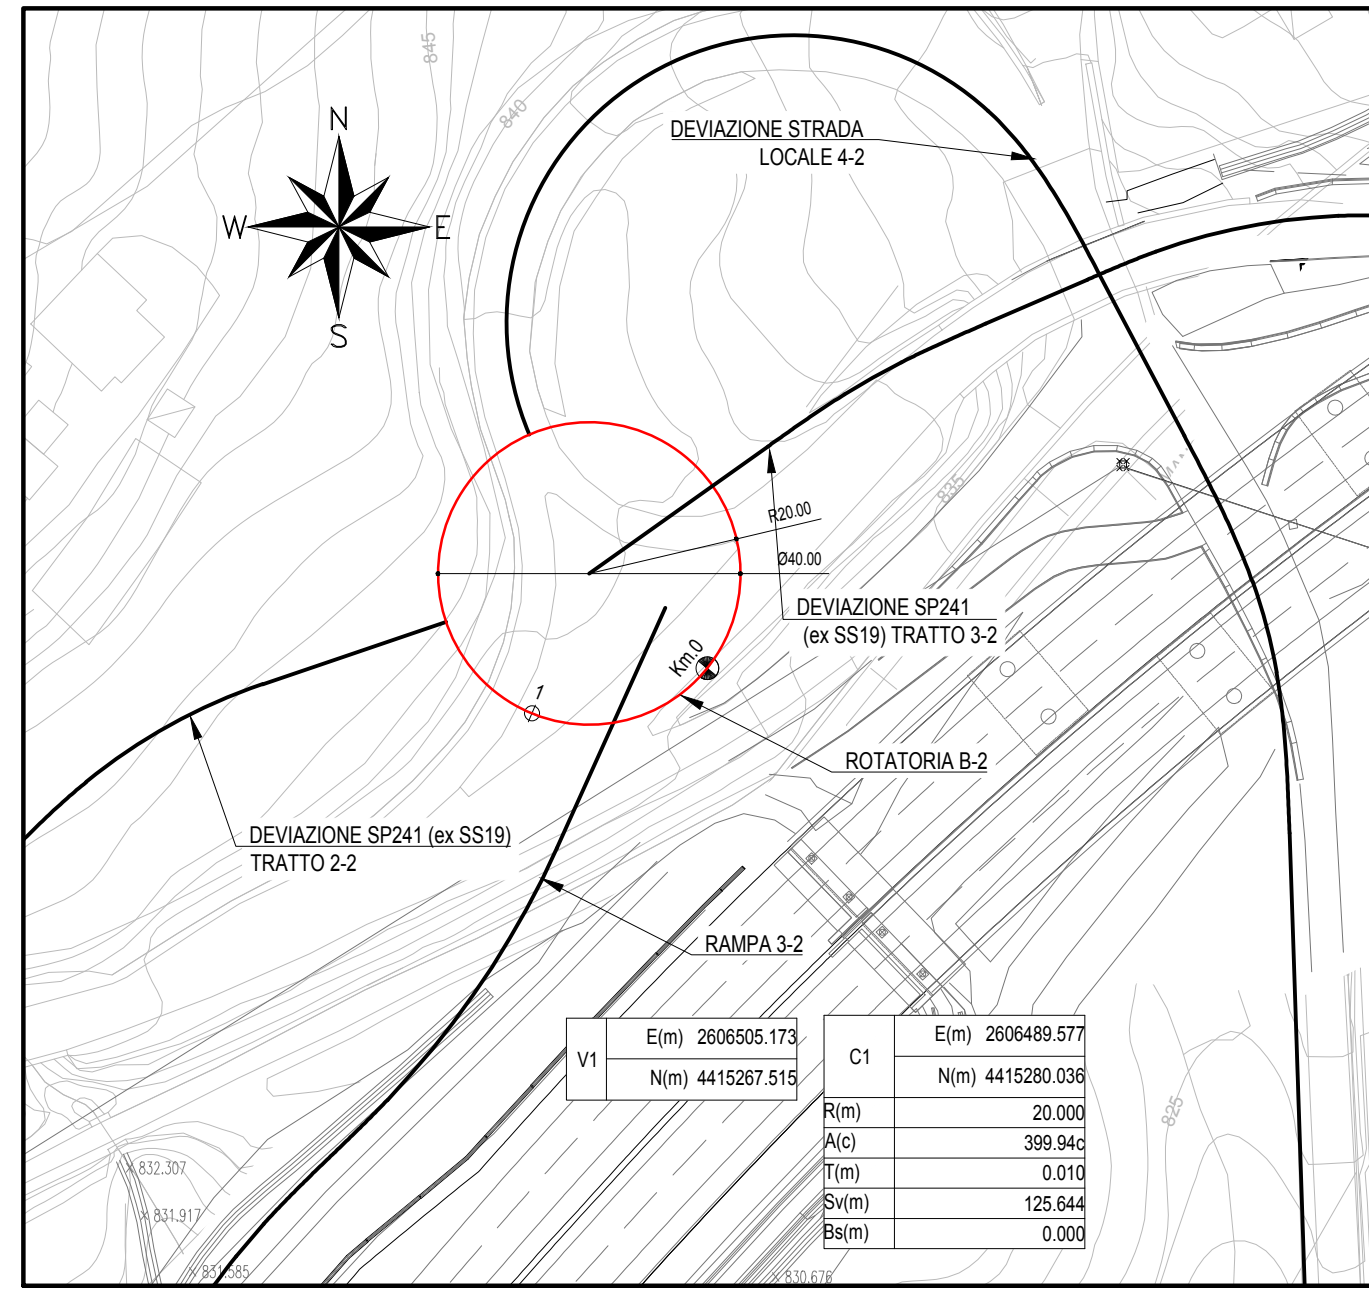


PLANIMETRIA Rotatoria C-2

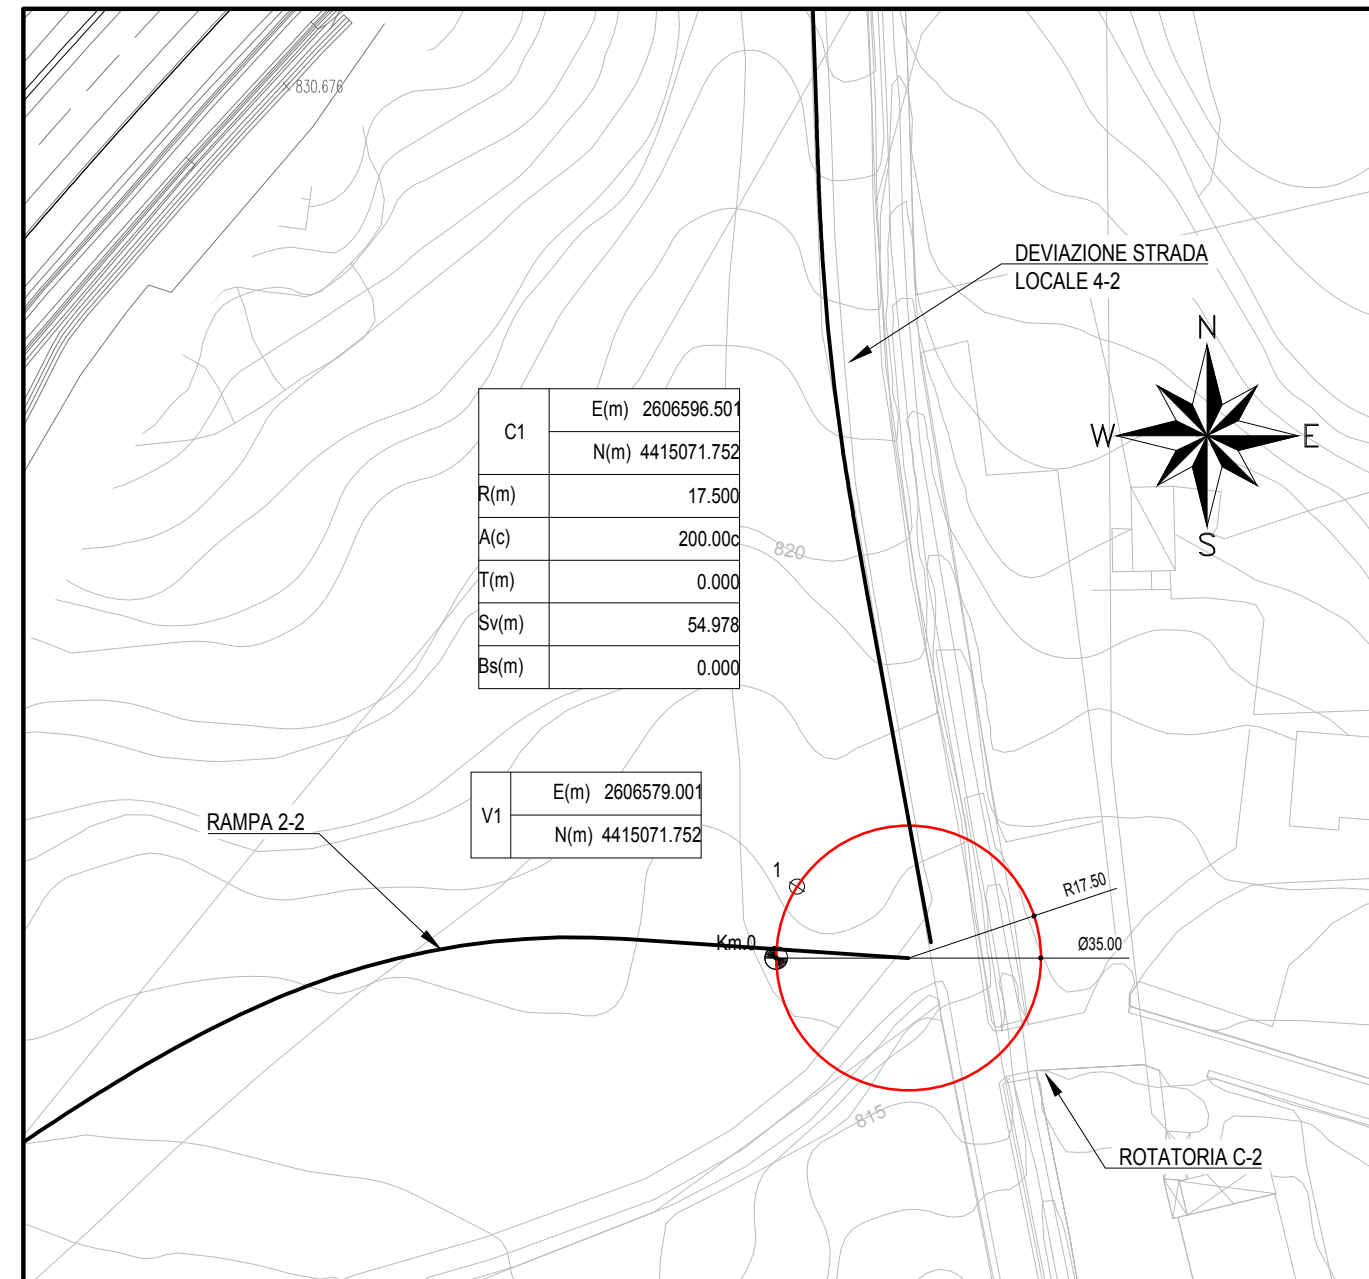


DEVIAZIONE SP241 (ex SS19) TRATTO 3-2

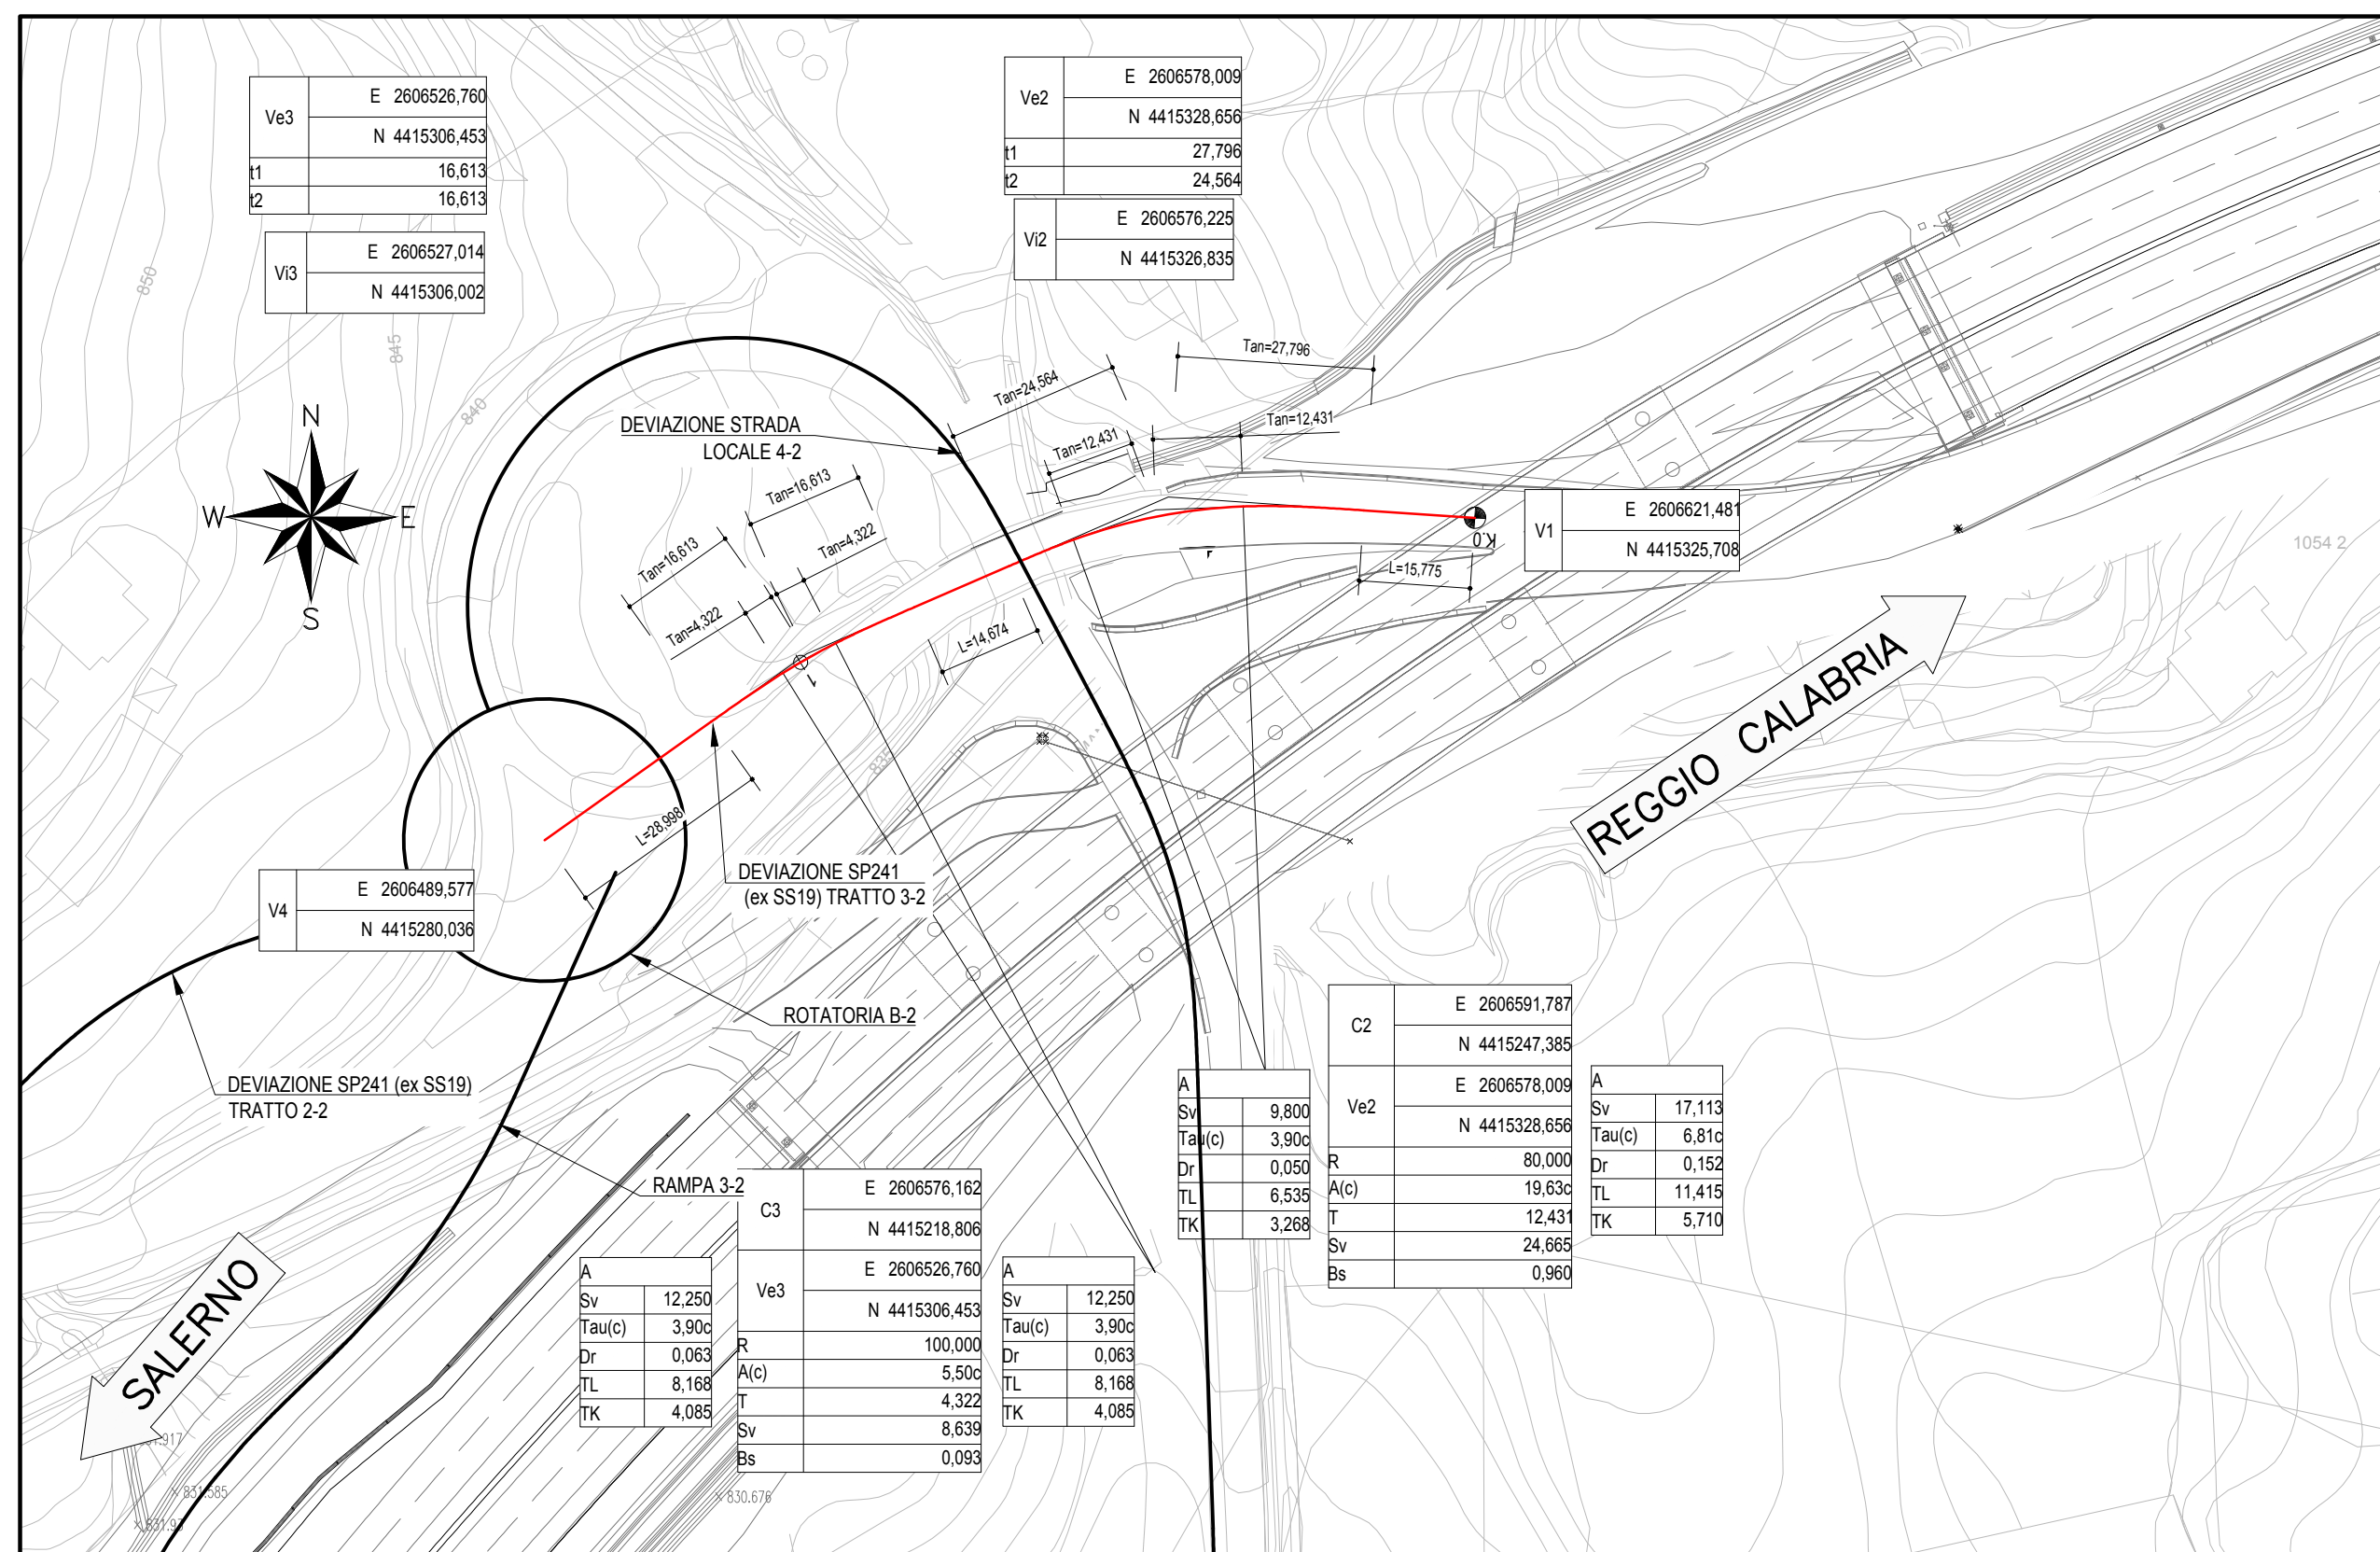

PLANIMETRIA Rotatoria D-2

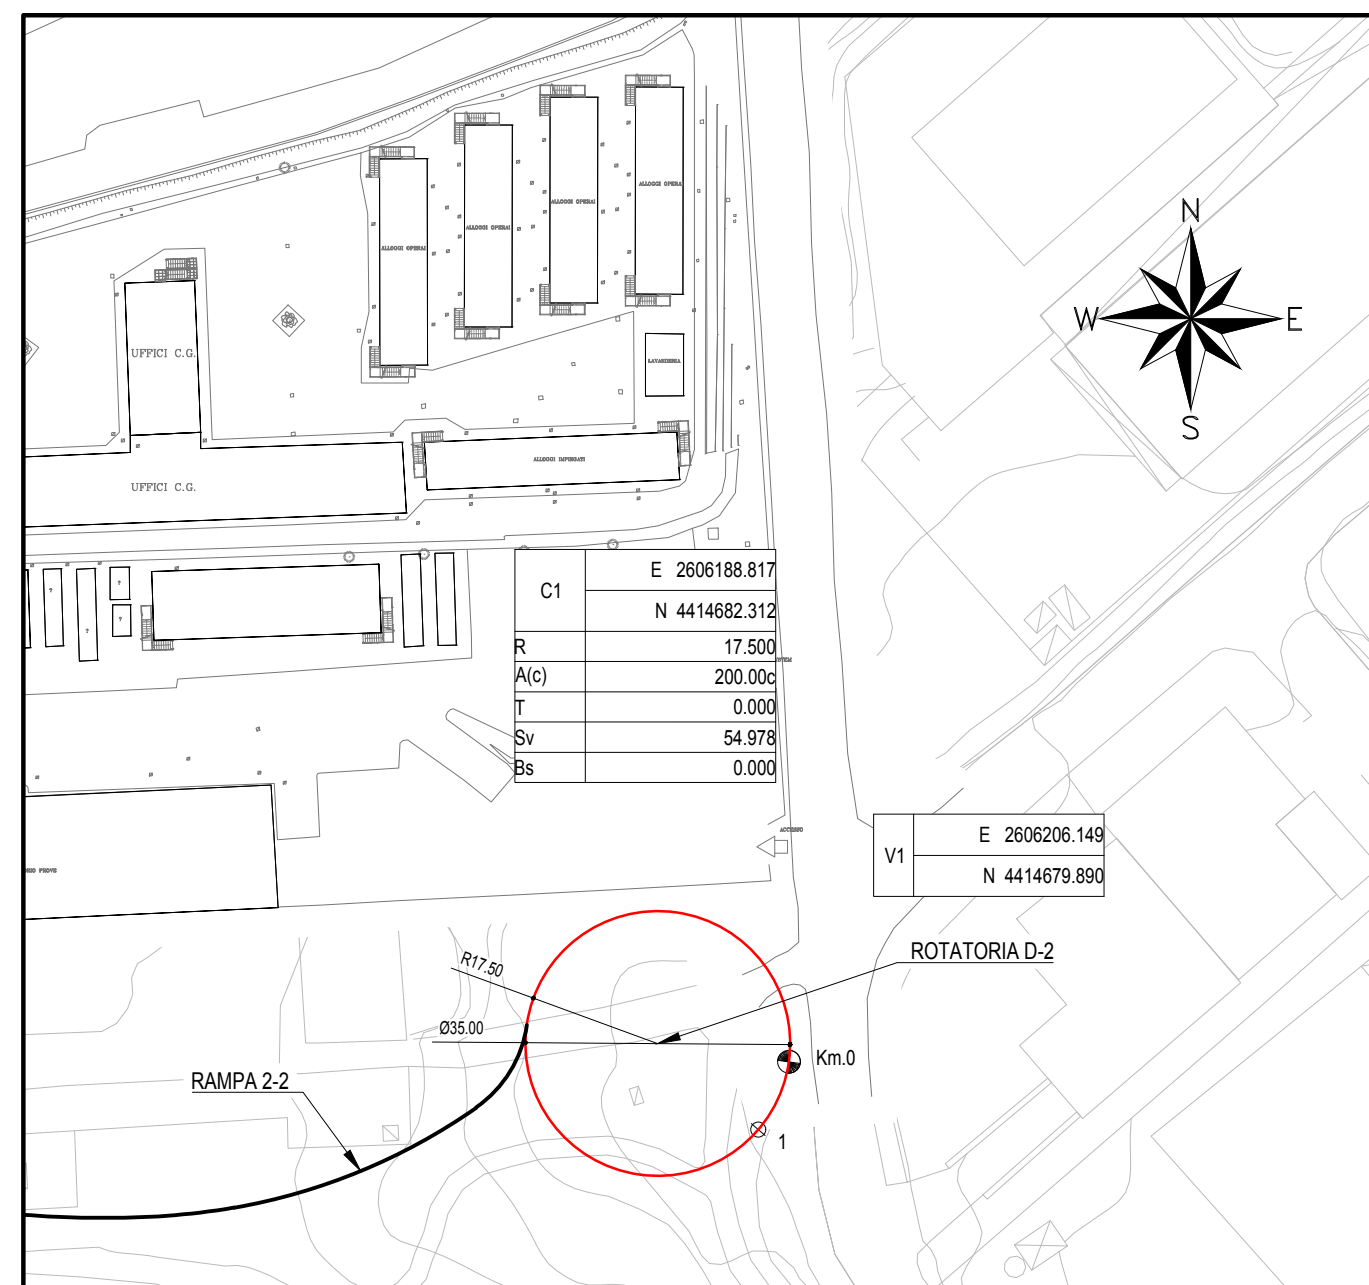

KEY-PLAN

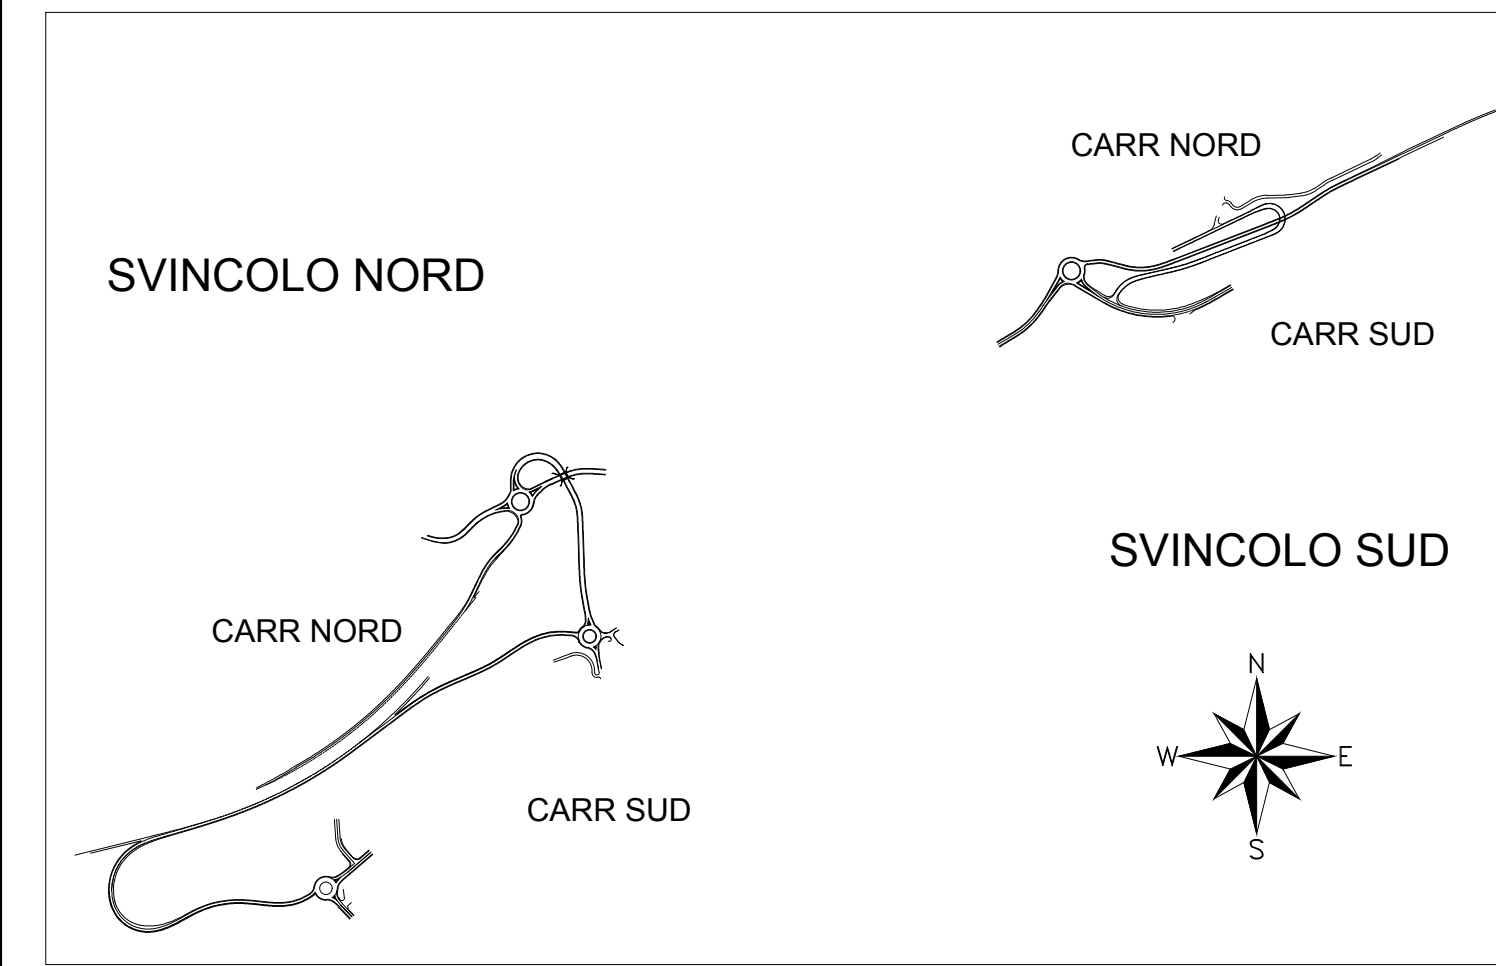

Direzione Progettazione e Realizzazione Lavori

AUTOSTRADA A2 MEDITERRANEA
NUOVO SVINCOLO DI MORMANNO

PROGETTO DEFINITIVO

COD. UC 162

PROGETTAZIONE: R.T.I.: PROGIN S.p.A. (capogruppo mandataria)
CREW Cremonesi Workshop S.r.l. - ART Risorse Ambiente Territorio S.r.l.
ECOPLAME S.r.l. - InArPro S.r.l.

RESPONSABILE INTEGRAZIONE PRESTAZIONI SPECIALISTICHE: Dott. Ing. Antonio GRIMALDI (Progin S.p.A.)	CAPOGRUPPO MANDATARIA: PROGETTAZIONE GRANDI INFRASTRUTTURE PROGIN S.p.A. Direttore Tecnico: Dott. Ing. Paolo IORIO
IL GEOLOGO: Dott. Geol. Giovanni CARRA (ART Ambiente Risorse e Territorio S.r.l.)	MANDANTI: CREW Cremonesi Workshop S.r.l. ART Risorse Ambiente Territorio S.r.l. Direttore Tecnico: Dott. Arch. Claudio TURRINI
IL COORDINATORE PER LA SICUREZZA IN FASE DI PROGETTAZIONE: Dott. Ing. Michele Curiale (Progin S.p.A.)	ECOPLAME ambiente e paesaggio InArPRO INGEGNERIA ARCHITETTURA Direttore Tecnico: Dott. Ing. Ivo FRESIA
VISTO: IL RESPONSABILE DEL PROCEDIMENTO: Dott. Ing. Antonio Citarella	ECOPLAME ambiente e paesaggio InArPRO INGEGNERIA ARCHITETTURA Direttore Tecnico: Dott. Ing. Massimo T. DE IORIO
PROTOCOLLO	DATA 201_

PROGETTO STRADALE - INTERSEZIONI E SVINCOLI
SEMISVINCOLO NORD

DEVIAZIONE SP241 (ex SS19) TRATTO 2-2 E 3-2 E ROTATORIE: PLANIMETRIA DI TRACCIAMENTO

CODICE PROGETTO	NOME FILE	REVISIONE	SCALA:
DP UC162 D20	T00PS02TRAPL07C.dwg	C	1:1000
CODICE ELAB.	T00PS02TRAPL07		
C	EMISSIONE PER OSSERVAZIONI MIMS	NOVEMBRE 2021	MARINO VELOTTA IORIO
B	EMISSIONE A SEGUITO ISTRUTTORIA ANAS	APRILE 2021	MARINO VELOTTA IORIO
A	EMISSIONE	MAGGIO 2020	DI SERIO VELOTTA IORIO
REV.	DESCRIZIONE	DATA	REDATTO VERIFICATO APPROVATO