


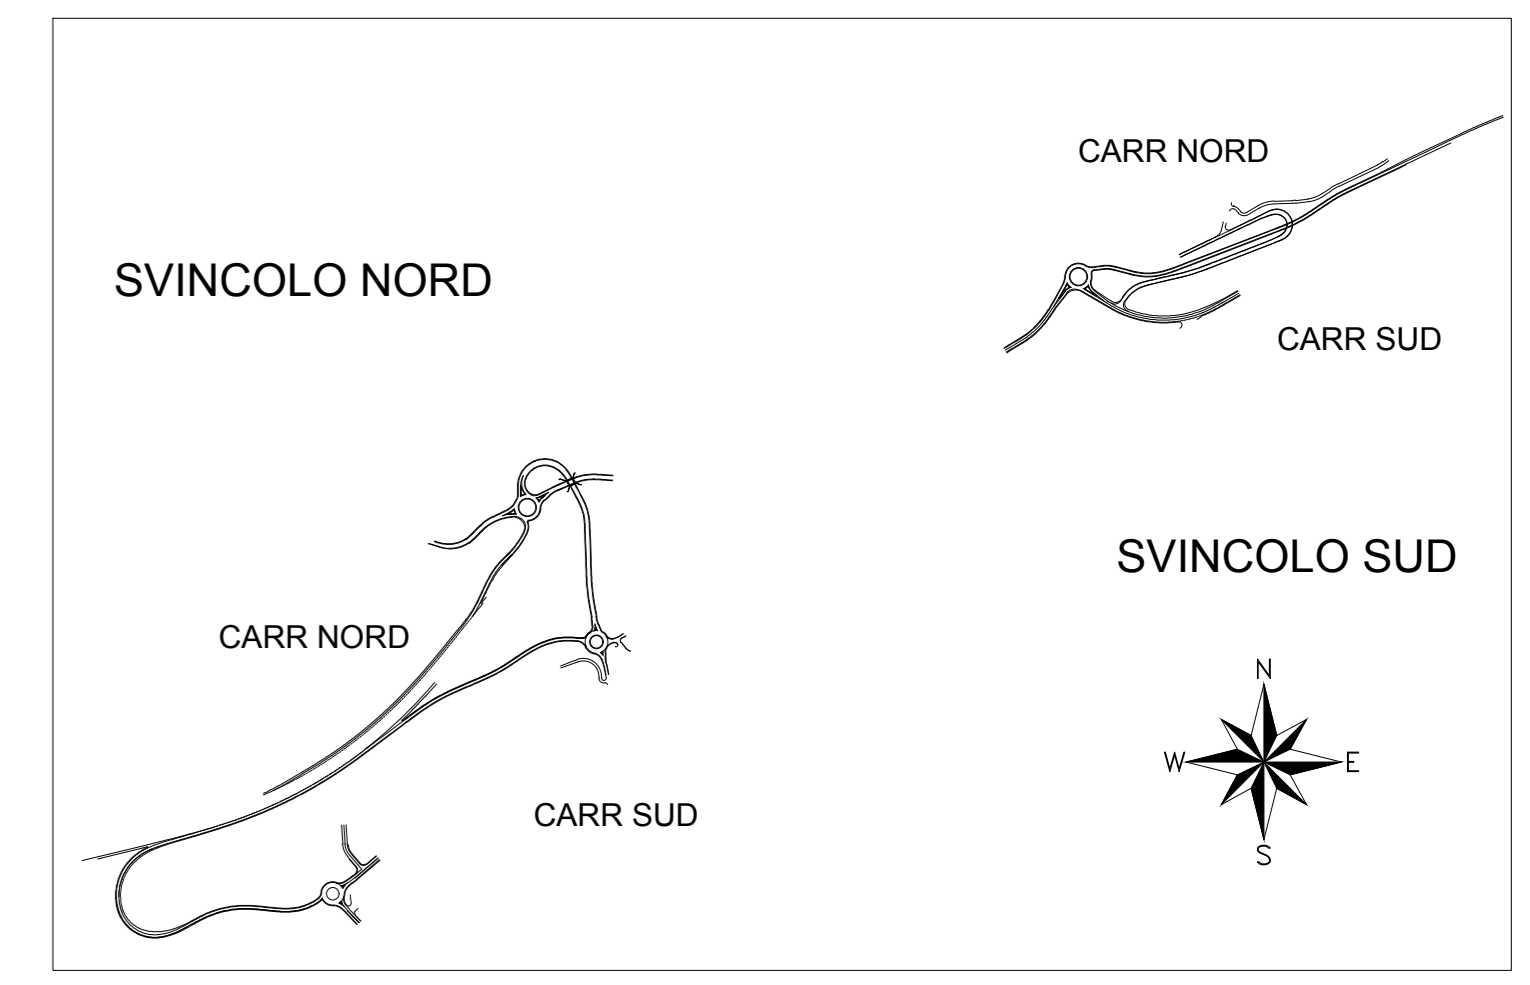

KEY-PLAN



Direzione Progettazione e Realizzazione Lavori

AUTOSTRADA A2 MEDITERRANEA
NUOVO SVINCOLO DI MORMANNO

PROGETTO DEFINITIVO cod. UC 162

PROGETTAZIONE: R.T.I.: PROGIN S.p.A. (capogruppo mandataria)
CREW Cremonesi Workshop S.r.l. - ART Risorse Ambiente Territorio S.r.l.
ECOPLAME S.r.l. - InAPRO S.r.l.

RESPONSABILE INTEGRAZIONI PRESTAZIONI SPECIALISTICHE: Dott. Ing. Antonio GRIMALDI (Progr. S.p.A.)	CAPOGRUPPO MANDATARIA: PROGETTAZIONE INFRASTRUTTURE PROGIN S.p.A.	Direttore Tecnico: Dott. Ing. Paolo IORIO
IL GEOLOGO: Dott. Geol. Giovanni CARRA (ART Ambiente Risorse e Territorio S.r.l.)	MANDANTE: CREW Direttore Tecnico: Dott. Arch. Claudio TURRINI	art Direttore Tecnico: Dott. Ing. Ivo FRESIA
IL COORDINATORE PER LA SICUREZZA IN FASE DI PROGETTAZIONE: Dott. Ing. Michele CURALI (Progr. S.p.A.)	ECOPLAME Direttore Tecnico: Dott. Arch. Pasquale PIANO	InAPRO Direttore Tecnico: Dott. Ing. Massimo T. DE IORIO
VISTO: IL RESPONSABILE DEL PROCEDIMENTO: Dott. Ing. Antonio Cavella	PROTOCOLLO _____ DATA _____ 201__	

PROGETTO STRADALE - INTERSEZIONI E SVINCOLI
SEMISVINCOLO NORD
PLANIMETRIA GENERALE SU ORTOFOTO

CODICE PROGETTO	NOME FILE	REVISIONE	SCALA:
DP UC162 D20	T00P02TRAPLO9C.dwg	C	1:1000
CODICE ELAB.	T00P02TRAPLO9		
C	EMISSIONE PER OSSERVAZIONI MIMS	NOVEMBRE 2021	MARZO
B	EMISSIONE A SEGUITO ISTRUTTORIA ANAS	APRILE 2021	MARZO
A	EMISSIONE	MAGGIO 2020	DI SERIO
REV.	DESCRIZIONE	DATA	REDATTO VERIFICATO APPROVATO