SEZIONE N. : 49
Q. PROGETTO : 827,427
DIST.PROG. : 0+894,222

SCAVI E BONIFICHE	
SCOTICO	15,89 m
BONIFICA	6,36 mq

RILEVATI	
RILEVATO	85,18 mq
TERRENO VEGETALE	6,20 m

SOVRASTRUTTURA	
STRATO DI USURA	4,75 m
STRATO DI BINDER	4,83 m
STRATO DI BASE	4,91 m
STRATO DI MISTO CEMENTATO	5,15 m
STRATO DI MISTO GRANULARE	5,47 m

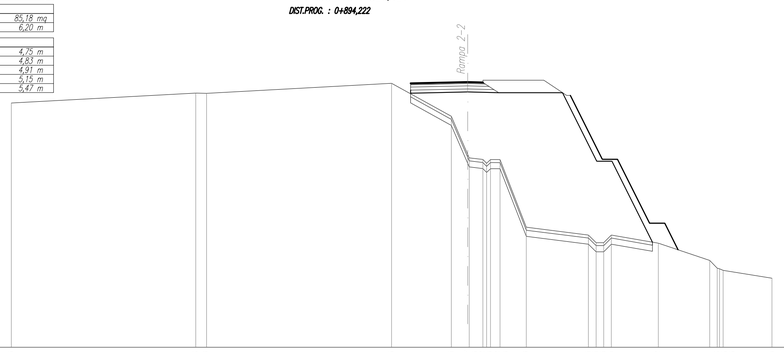

SCALA 1:200

Q.RIF. 810,00

| | | |