SCAVI E BONIFICHE	
SCOTICO	17,11 m
BONIFICA	6,85 mq

RILEVATI	
RILEVATO	81,46 mq
TERRENO VEGETALE	6,90 m

SOVRASTRUTTURA	
STRATO DI USURA	6,00 m
STRATO DI BINDER	6,15 m
STRATO DI BASE	6,30 m
STRATO DI MISTO CEMENTATO	6,75 m
STRATO DI MISTO GRANULARE	7,35 m

SEZIONE N. : 61
Q. PROGETTO : 822,327
DIST.PROG. : 1+126,781

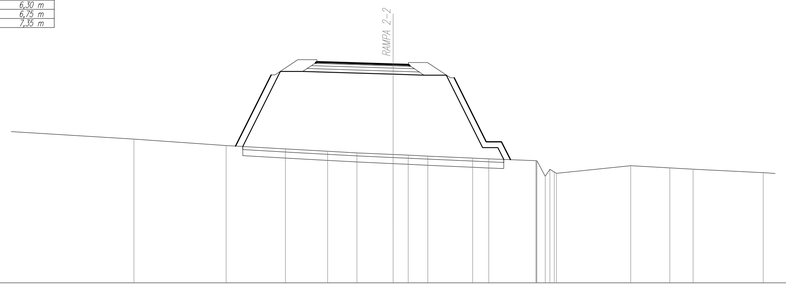

SCALA 1:200

Q.RIF. 808,00

| | | |