SCAVI E BONIFICHE	
SCOTICO	22,16 m
BONIFICA	8,85 mq

RILEVATI	
RILEVATO	85,04 mq
TERRENO VEGETALE	19,54 m

SOVRASTRUTTURA	
STRATO DI USURA	6,20 m
STRATO DI BINDER	6,36 m
STRATO DI BASE	6,51 m
STRATO DI MISTO CEMENTATO	6,98 m
STRATO DI MISTO GRANULARE	7,59 m

SEZIONE N. : 7
Q. PROGETTO : 837,791
DIST.PROG. : 0+147,242

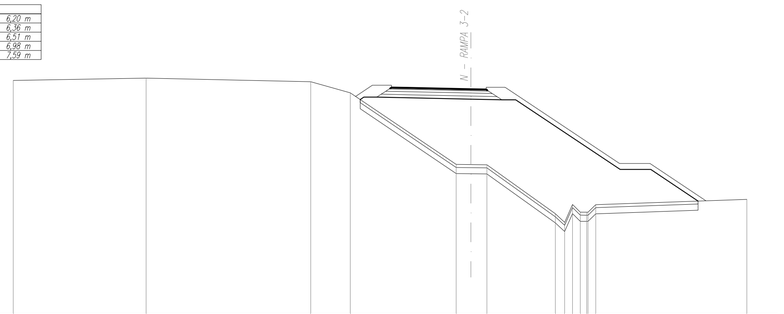

SCALA 1:200

Q.RIF. 823,00

| | | |