SCAVI E BONIFICHE	
SCAVO	2,03 mq
SCOTICO	9,07 m
BONIFICA	4,12 mq

RILEVATI	
RILEVATO	17,93 mq
TERRENO VEGETALE	9,66 m

SOVRASTRUTTURA	
STRATO DI USURA	5,25 m
STRATO DI BINDER	5,33 m
STRATO DI BASE	5,41 m
STRATO DI MISTO CEMENTATO	5,65 m
STRATO DI MISTO GRANULARE	5,97 m

SEZIONE N. : 13
Q. PROGETTO : 832,047
DIST.PROG. : 0+267,242

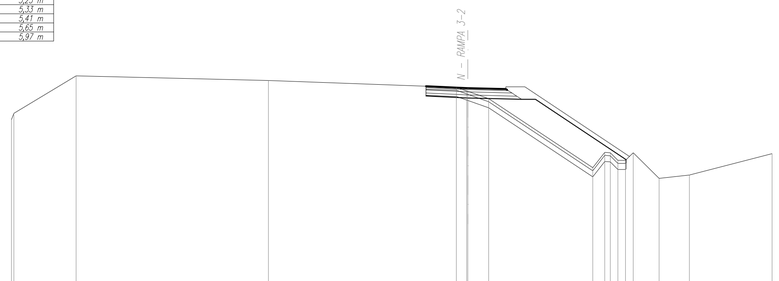

SCALA 1:200

Q.RIF. 819,00

| | | |