


**KEY-PLAN**

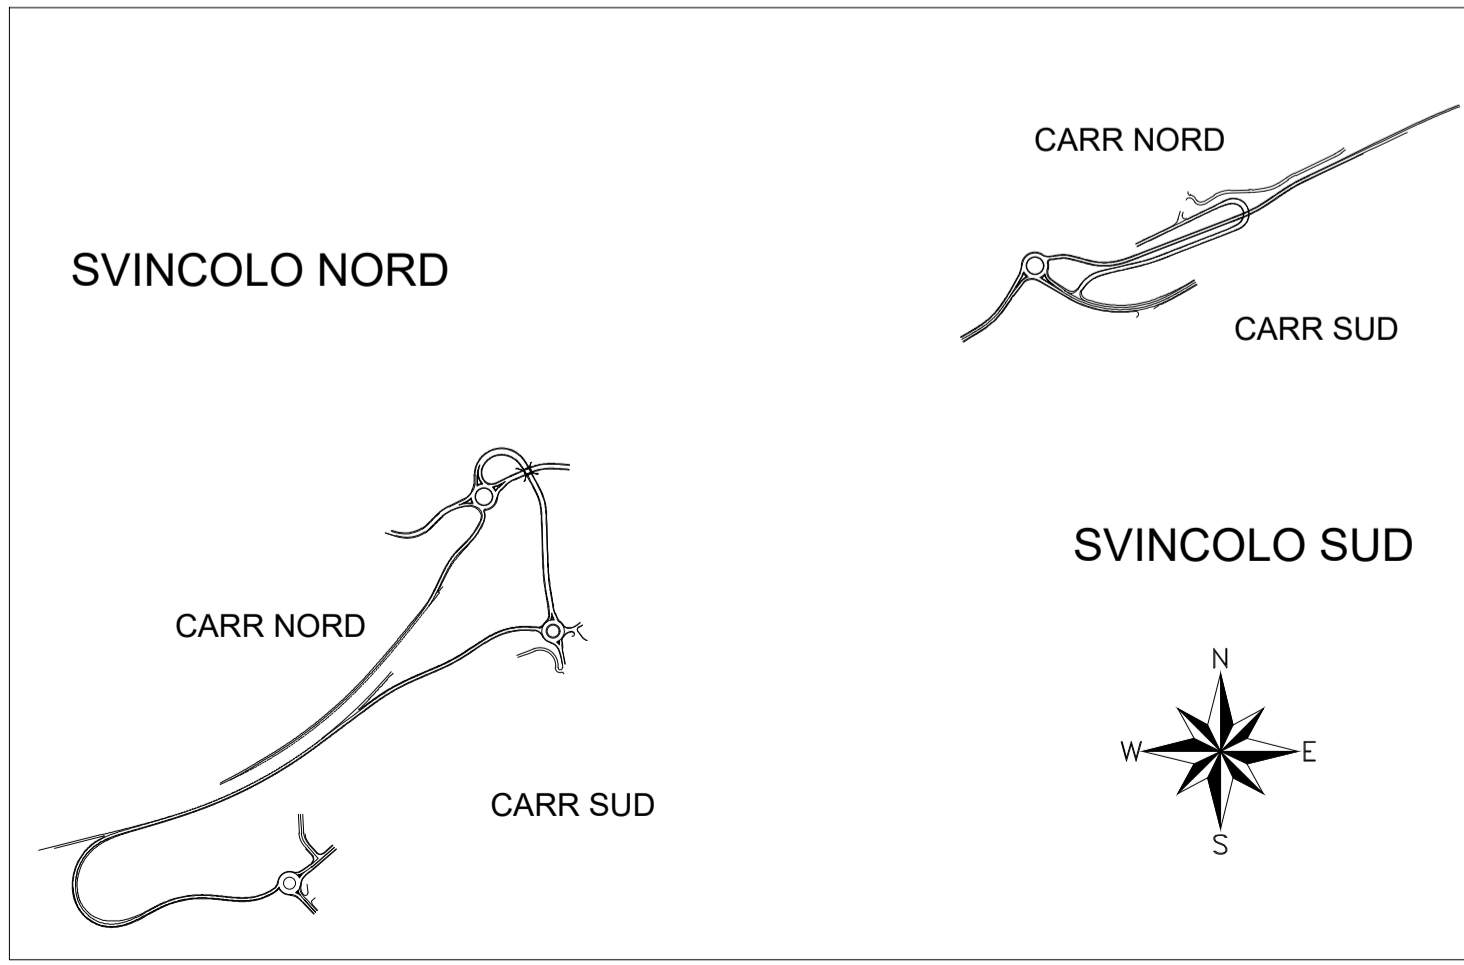



**Direzione Progettazione e Realizzazione Lavori**

**AUTOSTRADA A2 MEDITERRANEA  
NUOVO SVINCOLO DI MORMANNO**

**PROGETTO DEFINITIVO** COD. UC 162

PROGETTAZIONE: R.T.I.: PROGIN S.p.A. (capogruppo mandataria)  
 CREW Cremonesi Workshop S.r.l - ART Risorse Ambiente Territorio S.r.l  
 ECOPLAME S.r.l. - InArPRO S.r.l.

<p>RESPONSABILE INTEGRAZIONE PRESTAZIONI SPECIALISTICHE: Dott. Ing. Antonio GRIMALDI (Progin S.p.A.)</p> <p>IL GEOLOGO: Dott. Geol. Giovanni CARRA (ART Ambiente Risorse e Territorio S.r.l.)</p> <p>IL COORDINATORE PER LA SICUREZZA IN FASE DI PROGETTAZIONE: Dott. Ing. Michele Curiale (Progin S.p.A.)</p> <p>VISTO: IL RESPONSABILE DEL PROCEDIMENTO: Dott. Ing. Antonio Citarella</p> <p>PROTOCOLLO _____ DATA _____ 20__</p>	<p>CAPOGRUPPO MANDATARIA:</p> <div style="text-align: center;">  <p>PROGIN S.p.A.</p> </div> <p>MANDANTI:</p> <div style="display: flex; justify-content: space-between;"> <div style="text-align: center;">  <p>CREW</p> <p>Direttore Tecnico: Dott. Arch. Claudio TURRINI</p> </div> <div style="text-align: center;">  <p>ART</p> <p>Direttore Tecnico: Dott. Ing. Ivo FRESIA</p> </div> </div> <div style="display: flex; justify-content: space-between; margin-top: 10px;"> <div style="text-align: center;">  <p>ECOPLAME</p> <p>Direttore Tecnico: Dott. Arch. Pasquale Pisano</p> </div> <div style="text-align: center;">  <p>InArPRO</p> <p>Direttore Tecnico: Dott. Ing. Massimo T. DE IORIO</p> </div> </div>
---	---

**PROGETTO STRADALE - INTERSEZIONI E SVINCOLI  
SEMISVINCOLO SUD  
PLANIMETRIA GENERALE**

CODICE PROGETTO	NOME FILE	REVISIONE	SCALA:
DP UC162 D20	T00PS01TRAPL01C.dwg	C	1:200
	CODICE ELAB. T00PS01TRAPL01		
C	EMISSIONE PER OSSERVAZIONI MIMS	NOVEMBRE 2021	MARINO VELOTTA IORIO
B	EMISSIONE A SEGUITO ISTRUTTORIA ANAS	APRILE 2021	MARINO VELOTTA IORIO
A	EMISSIONE	MAGGIO 2020	DI SERIO VELOTTA IORIO
REV.	DESCRIZIONE	DATA	REDATTO VERIFICATO APPROVATO