


### KEY-PLAN

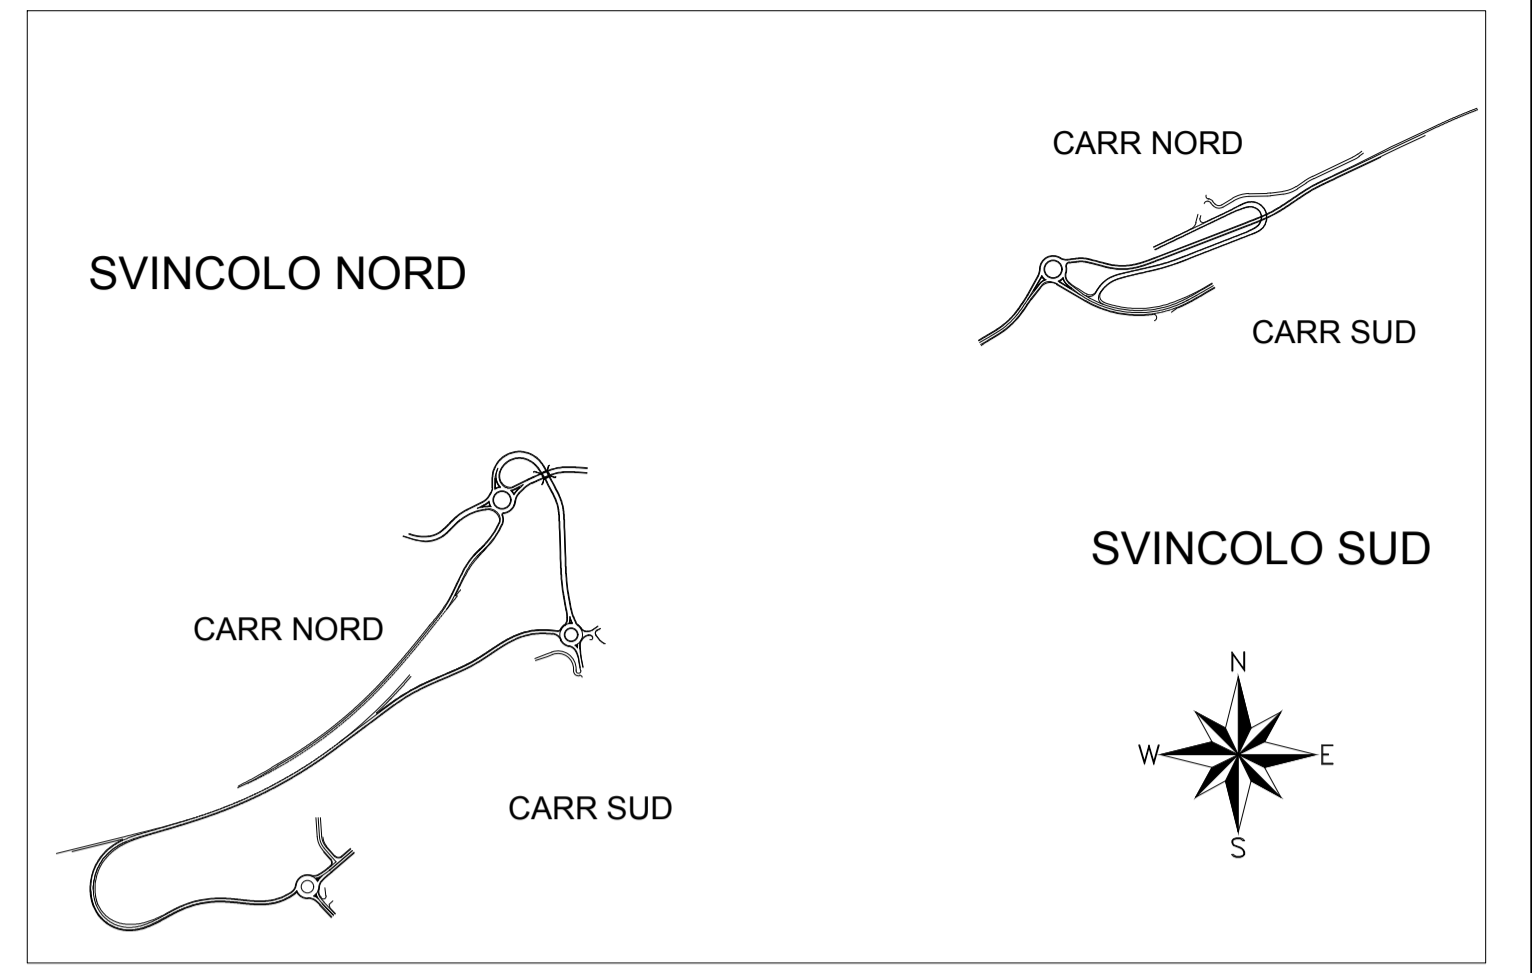



**Direzione Progettazione e Realizzazione Lavori**

## AUTOSTRADA A2 MEDITERRANEA NUOVO SVINCOLO DI MORMANNO

**PROGETTO DEFINITIVO** cod UC 162

PROGETTAZIONE: R.T.I.: PROGIN S.p.A. (capogruppo mandataria)  
 CREW Cremonesi Workshop S.r.l. - ART Risorse Ambiente Territorio S.r.l.  
 ECOPLAME S.r.l. - InArPro S.r.l.

RESPONSABILE INTEGRAZIONE PRESTAZIONI SPECIALISTICHE: Dott. Ing. Antonio GRIMALDI (Progin S.p.A.)	CAPOGRUPPO MANDATARIA: PROGETTAZIONE INFRASTRUTTURE  MANDANTI:   Direttore Tecnico: Dott. Arch. Claudio TURRINI
IL GEOLOGO: Dott. Geol. Giovanni CARRA (ART Ambiente Risorse e Territorio S.r.l.)	IL COORDINATORE PER LA SICUREZZA IN FASE DI PROGETTAZIONE: Dott. Ing. Michele Curiale (Progin S.p.A.)
VISTO: IL RESPONSABILE DEL PROCEDIMENTO: Dott. Ing. Antonio Citarella	  Direttore Tecnico: Dott. Arch. Pasquale Pisano
PROTOCOLLO _____ DATA _____ 201__	

**PROGETTO STRADALE - INTERSEZIONI E SVINCOLI  
SEMISVINCOLO SUD**

**DEVIAZIONE SP241 (ex SS19) 1° e 2° TRATTO: PLANIMETRIA DI PROGETTO**

CODICE PROGETTO	NOME FILE TO0P501TRAPL03C.dwg	REVISIONE	SCALA:
<b>DPI UC162 D20</b>	CODICE ELAB. <b>T00P501TRAPL03</b>	<b>C</b>	1:1000

REV.	DESCRIZIONE	DATA	REDATTO	VERIFICATO	APPROVATO
C	EMISSIONE PER OSSERVAZIONI MIMS	NOVEMBRE 2021	MARINO	VELOTTA	IORIO
B	EMISSIONE A SEGUITO ISTRUTTORIA ANAS	APRILE 2021	MARINO	VELOTTA	IORIO
A	EMISSIONE	MAGGIO 2020	DI SERIO	VELOTTA	IORIO