


### KEY-PLAN

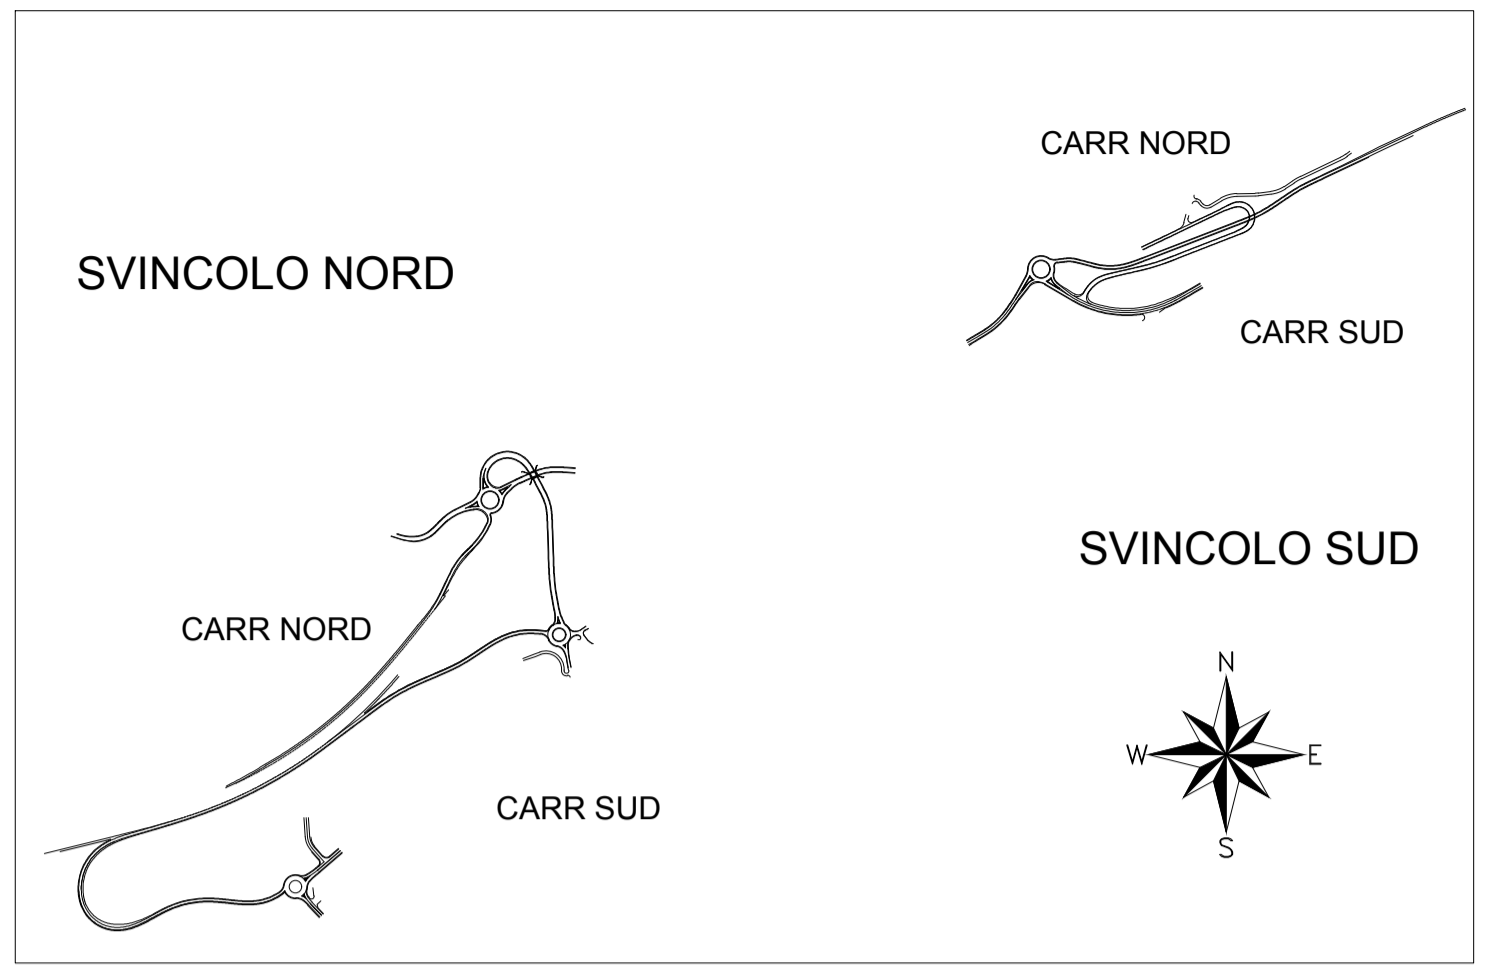



**Direzione Progettazione e Realizzazione Lavori**

## AUTOSTRADA A2 MEDITERRANEA NUOVO SVINCOLO DI MORMANNO

**PROGETTO DEFINITIVO**

cod. UC 162

PROGETTAZIONE: R.T.I.: PROGIN S.p.A. (capogruppo mandataria)  
CREW Cremonesi Workshop S.r.l - ART Risorse Ambiente Territorio S.r.l  
ECOPLAME S.r.l. - InArPRO S.r.l.

**RESPONSABILE INTEGRAZIONE PRESTAZIONI SPECIALISTICHE:**  
Dott. Ing. Antonio GRIMALDI (Progin S.p.A.)

**IL GEOLOGO:**  
Dott. Geol. Giovanni CARRA (ART Ambiente Risorse e Territorio S.r.l.)

**IL COORDINATORE PER LA SICUREZZA IN FASE DI PROGETTAZIONE:**  
Dott. Ing. Michele Curiale (Progin S.p.A.)

**VISTO: IL RESPONSABILE DEL PROCEDIMENTO:**  
Dott. Ing. Antonio Citarella

**PROTOCOLLO** \_\_\_\_\_ **DATA** \_\_\_\_\_ 201\_

**CAPOGRUPPO MANDATARIA:**

**PROGIN S.p.A.**  
DIREZIONE PROGETTAZIONE  
INFRASTRUTTURE

**MANDANTIS:**

**CREW**  
CREMONESI WORKSHOP S.R.L.

Direttore Tecnico:  
Dott. Arch. Claudio TURRINI

**ECOPLAME**  
INGEGNERIA E PROGETTO

Direttore Tecnico:  
Dott. Arch. Pasquale Pisano

**ART**  
ART RISORSE AMBIENTE TERRITORIO S.R.L.

Direttore Tecnico:  
Dott. Ing. Ivio FRESIA

**InArPRO**  
INGEGNERIA ARCHITETTURA

Direttore Tecnico:  
Dott. Ing. Massimo T. DE IORIO

Direttore Tecnico:  
Dott. Ing. Paolo IORIO

PROGETTO STRADALE - INTERSEZIONI E SVINCOLI SEMISVINCOLO SUD ROTATORIA A2 E DEVIAZIONE STRADA LOCALE : PLANIMETRIA DI PROGETTO					
CODICE PROGETTO	NOME FILE	REVISIONE	SCALA:		
DPI UC162 D20	TOOP01TRAPL04C.dwg		1:1000		
	CODICE ELAB.: TOOP01TRAPL04			C	
C	EMISSIONE PER OSSERVAZIONI MIMS	NOVEMBRE 2021	MARINO	VELOTTA	IORIO
B	EMISSIONE A SEGUITO ISTRUTTORIA ANAS	APRILE 2021	MARINO	VELOTTA	IORIO
A	EMISSIONE	MAGGIO 2020	DI SERIO	VELOTTA	IORIO
REV.	DESCRIZIONE	DATA	REDATTO	VERIFICATO	APPROVATO