


C2		E 2607429.908
		N 4415930.887
Ve2		E 2607518.530
		N 4415643.390
A	R	300.000
Sv	A(c)	5.300
Tau(c)	T	12.493
Dr	Sv	24.972
TL	TK	12.501
6.251		0.260
		6.251

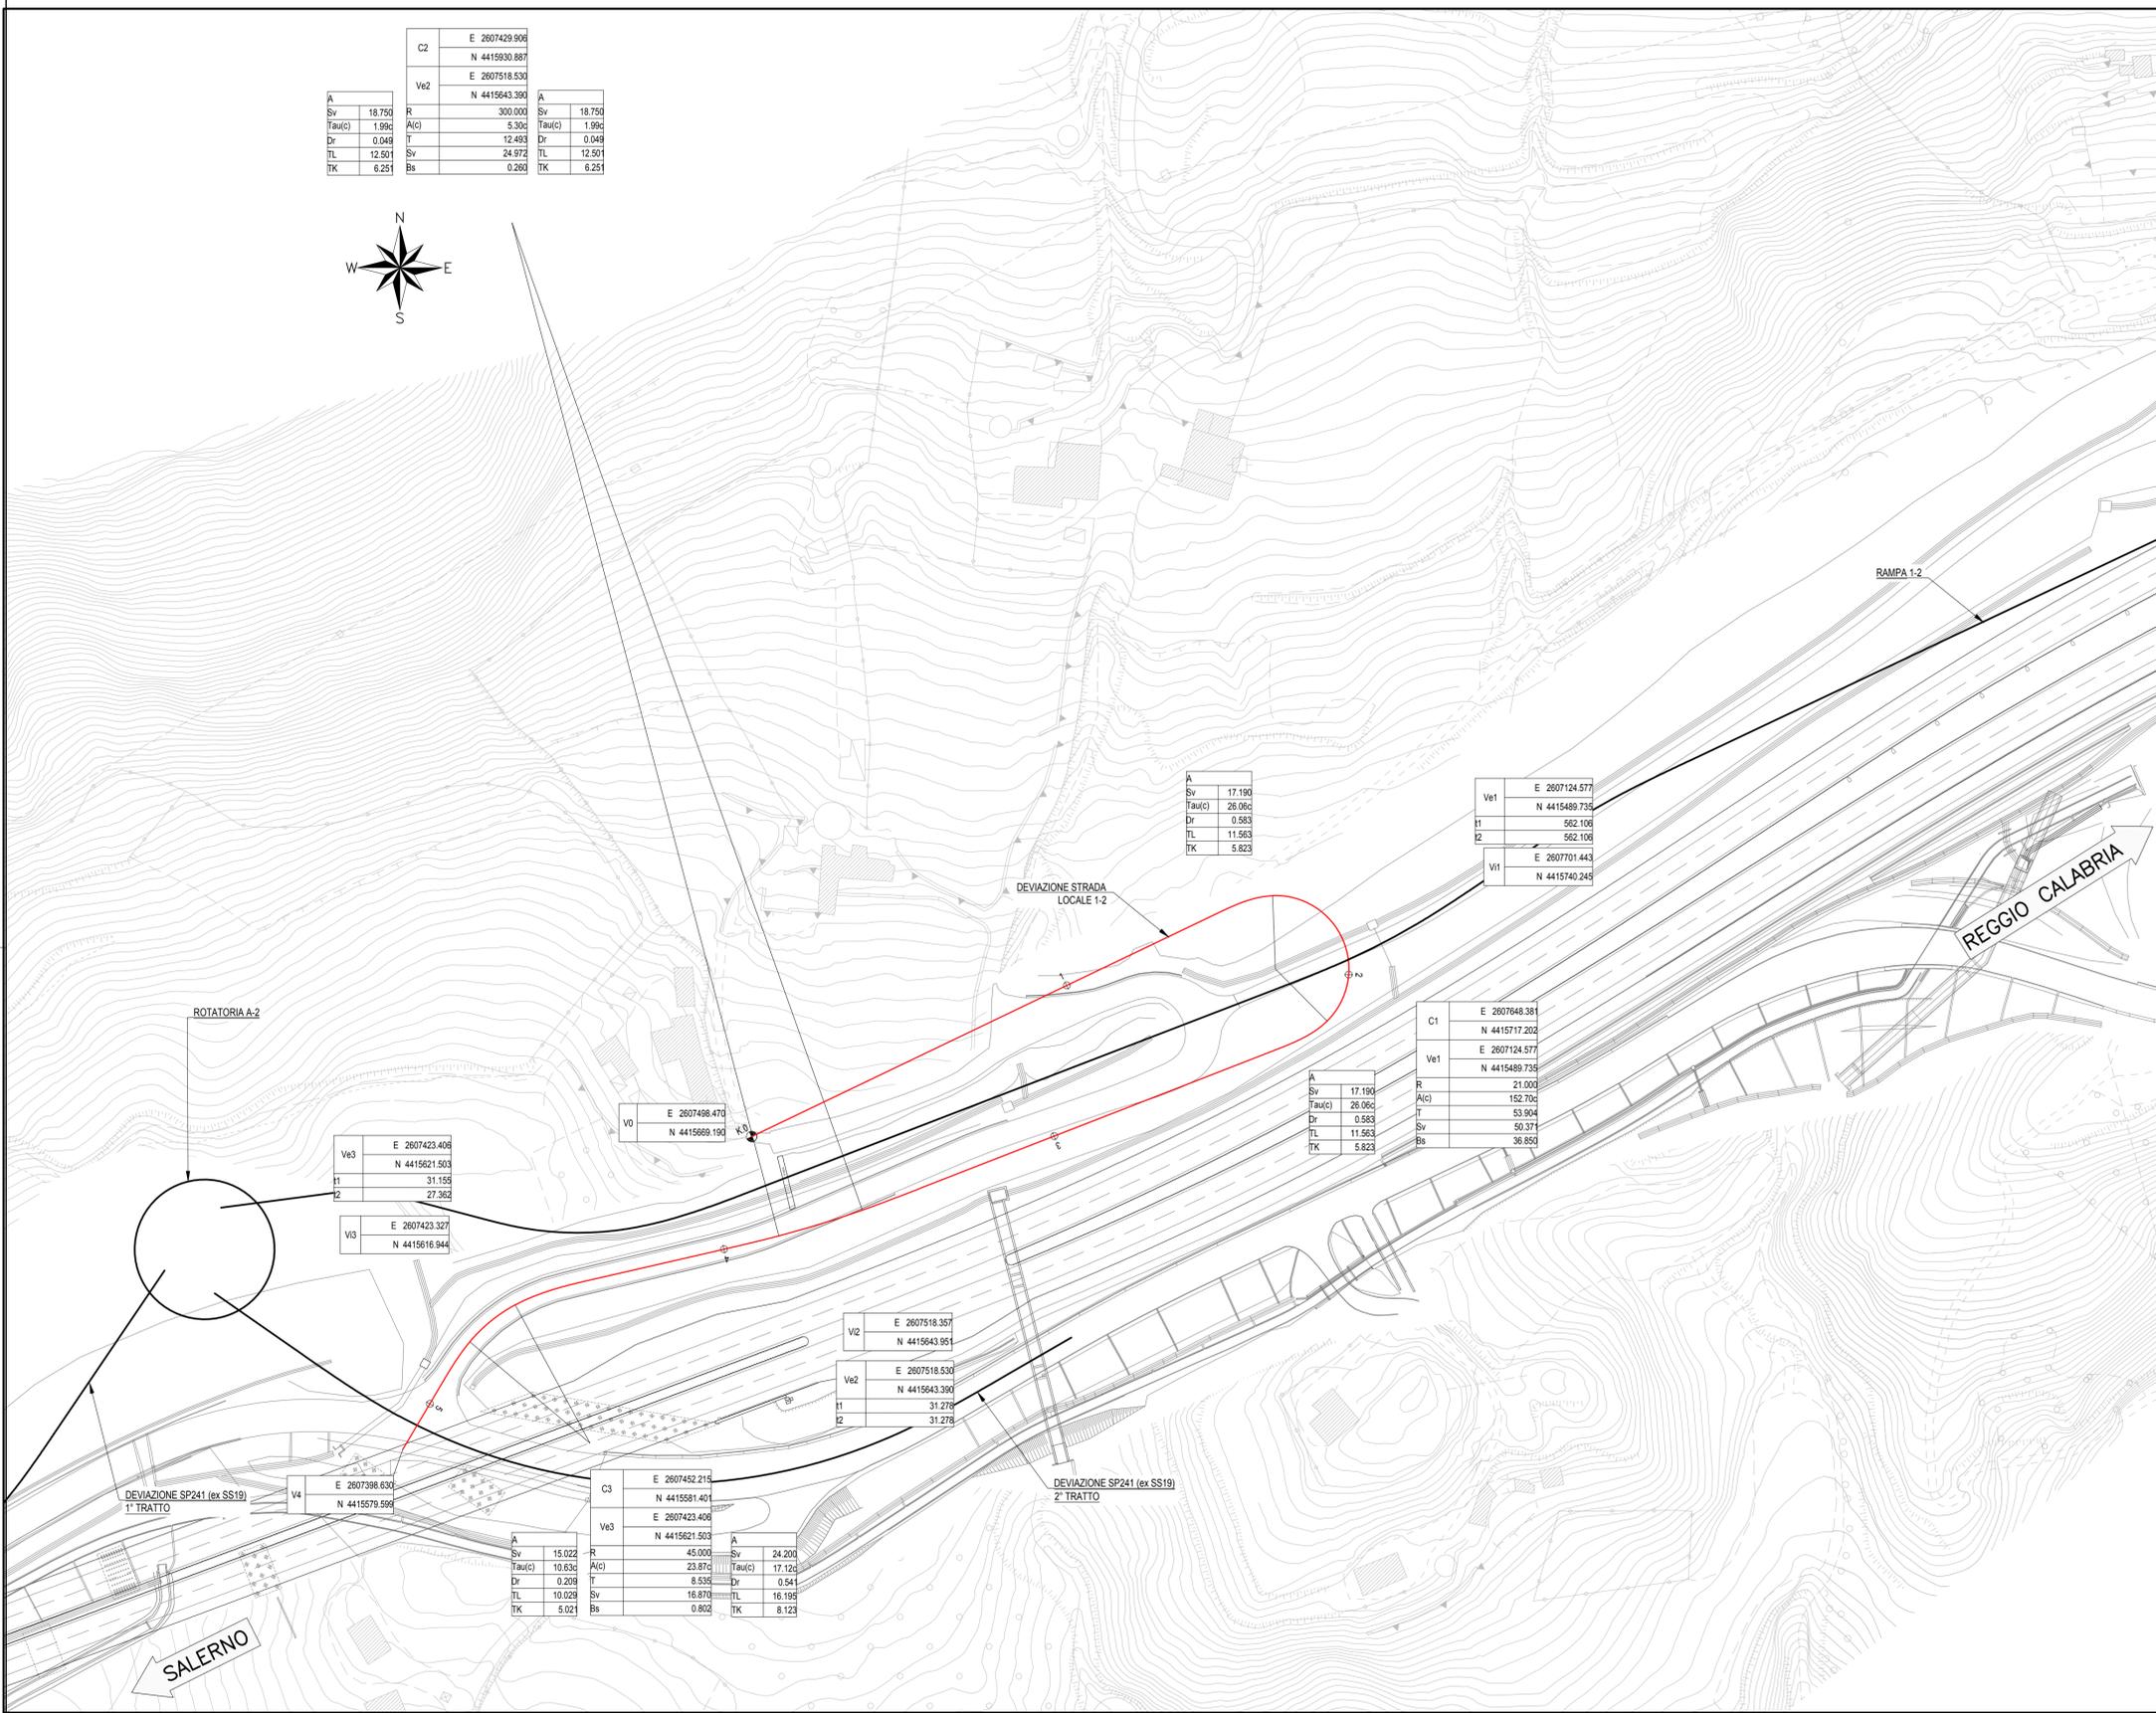

Ve3		E 2607423.408
		N 4415621.503
I1		31.155
I2		27.362
V3		E 2607423.327
		N 4415616.944

V0		E 2607498.470
		N 4415669.190

A		17.190
Sv		26.060
Tau(c)		0.583
Dr		11.563
TL		5.823
TK		


Ve1		E 2607124.577
		N 4415489.735
I1		562.106
I2		562.106
V11		E 2607701.443
		N 4415740.245

C1		E 2607648.381
		N 4415717.202
Ve1		E 2607124.577
		N 4415489.735
A	R	21.000
Sv	A(c)	162.700
Tau(c)	T	53.904
Dr	Sv	50.371
TL	TK	36.850
5.823		

V2		E 2607518.357
		N 4415643.951
Ve2		E 2607518.530
		N 4415643.390
I1		31.278
I2		31.278

C3		E 2607452.215
		N 4415581.401
Ve3		E 2607423.408
		N 4415621.503
A	R	45.000
Sv	A(c)	23.870
Tau(c)	T	17.124
Dr	Sv	8.535
TL	TK	16.195
5.021		8.123

KEY-PLAN

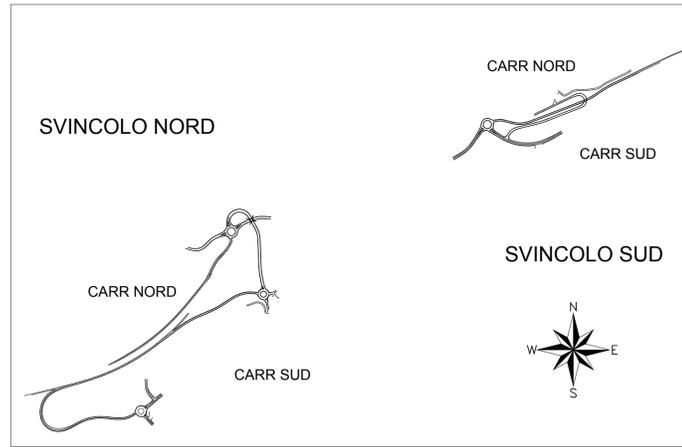

Direzione Progettazione e Realizzazione Lavori

AUTOSTRADA A2 MEDITERRANEA NUOVO SVINCOLO DI MORMANNO

PROGETTO DEFINITIVO

cod. UC 162

PROGETTAZIONE: R.T.I.: PROGIN S.p.A. (capogruppo mandataria)
CREW Cremonesi Workshop S.r.l. - ART Risorse Ambiente Territorio S.r.l.
ECOPLAME S.r.l. - InArPRO S.r.l.

RESPONSABILE INTEGRAZIONE PRESTAZIONI SPECIALISTICHE:
Dott. Ing. Antonio GRIMALDI (Progin S.p.A.)

CAPOGRUPPO MANDATARIA:

PROGETTAZIONE ANZI INFRASTRUTTURE
PROGIN S.p.A.
Direttore Tecnico: Dott. Ing. Paolo IORIO

IL GEOLOGO:
Dott. Geol. Giovanni CARRA (ART Ambiente Risorse e Territorio S.r.l.)

MANDANTI:

IL COORDINATORE PER LA SICUREZZA IN FASE DI PROGETTAZIONE:
Dott. Ing. Michele Curiale (Progin S.p.A.)
CREW Cremonesi Workshop S.r.l.
Direttore Tecnico: Dott. Arch. Claudio TURRINI
art
Direttore Tecnico: Dott. Ing. Ivo FRESIA

VISTO: IL RESPONSABILE DEL PROCEDIMENTO:
Dott. Ing. Antonio Citarella

ECOPLAME
DIREZIONE E PROGETTAZIONE
Direttore Tecnico: Dott. Arch. Pasquale PISANO

InArPRO
INGEGNERIA ARCHITETTURA
Direttore Tecnico: Dott. Ing. Massimo T. DE IORIO

PROTOCOLLO DATA 201_

PROGETTO STRADALE - INTERSEZIONI E SVINCOLI SEMISVINCOLO SUD DEVIAZIONE STRADA LOCALE 1-2: PLANIMETRIA DI TRACCIAMENTO

CODICE PROGETTO	NOME FILE	REVISIONE	SCALA:
DP UC162 D20	TO0PS01TRAPLO6C.dwg	C	1:1000
	CODICE ELAB. T00PS01TRAPLO6		

REV.	DESCRIZIONE	DATA	REDATTO	VERIFICATO	APPROVATO
C	EMISSIONE PER OSSERVAZIONI MIMS	NOVEMBRE 2021	MARINO	VELOTTA	IORIO
B	EMISSIONE A SEGUITO ISTRUTTORIA ANAS	APRILE 2021	MARINO	VELOTTA	IORIO
A	EMISSIONE	MAGGIO 2020	DI SERIO	VELOTTA	IORIO