


KEY-PLAN



REGGIO CALABRIA

SALERNO

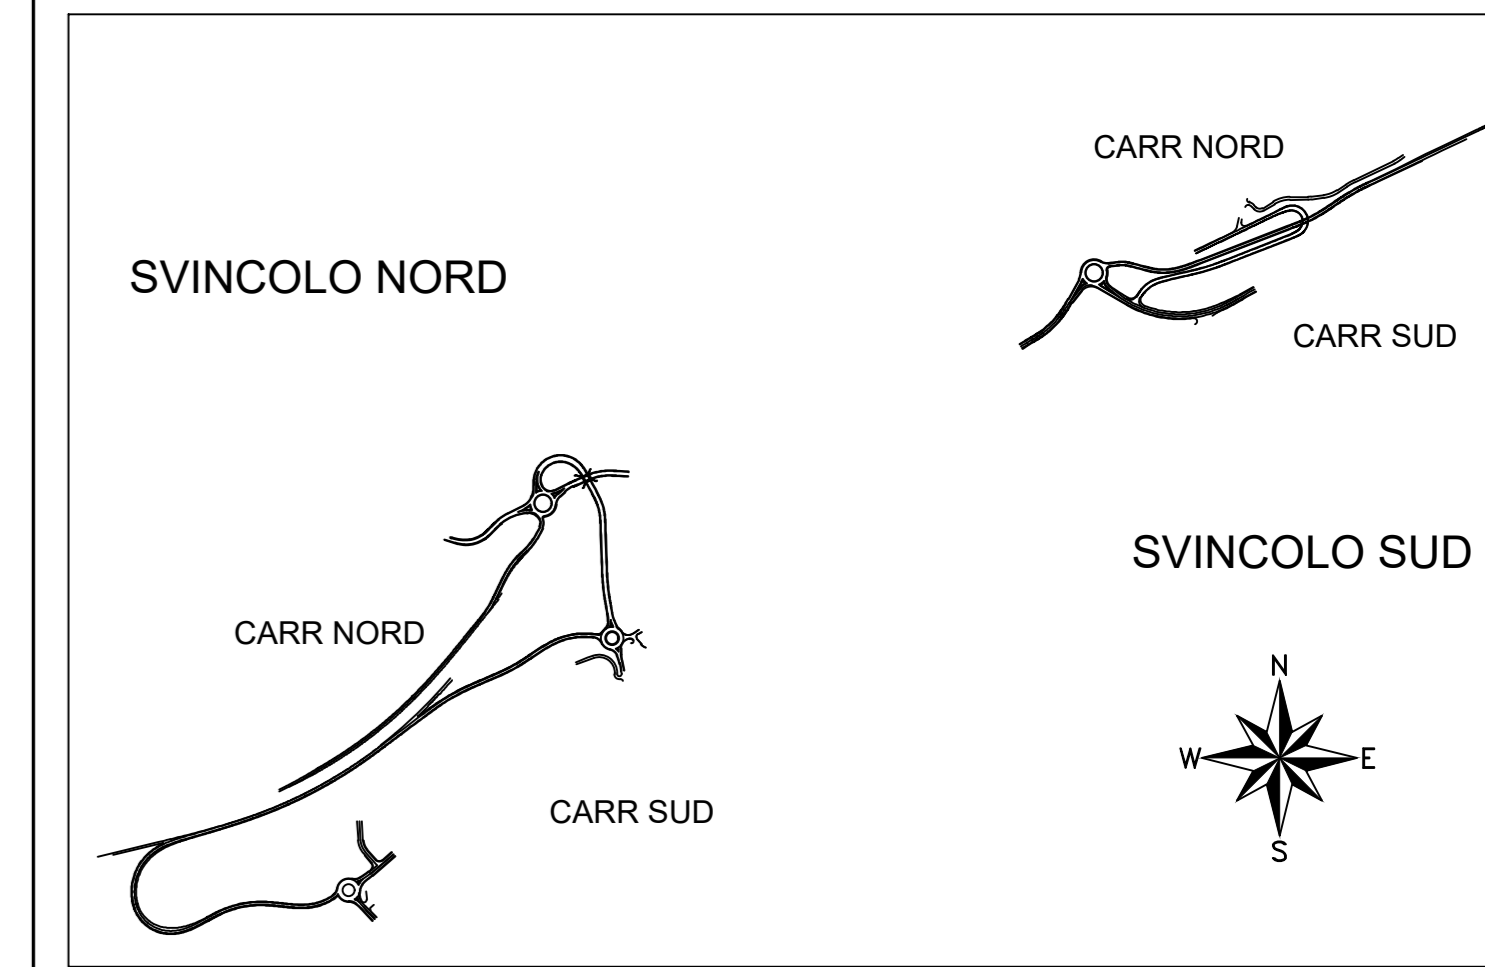

AUTOSTRADA A2 MEDITERRANEA  
NUOVO SVINCOLO DI MORMANNO

PROGETTO DEFINITIVO COD. UC 162

PROGETTAZIONE: R.T.I.: PROGIN S.p.A. (capogruppo mandataria)  
CREW Cremonesi Workshop S.r.l. - ART Risorse Ambiente Territorio S.r.l.  
ECOPLAME S.r.l. - InAPRO S.r.l.

RESPONSABILE INTEGRAZIONI PRESTAZIONI SPECIALISTICHE: Dot. Ing. Antonio GRIMALDI (Progin S.p.A.)	CAPOGRUPPO MANDATARIA: PROGETTAZIONE INFRASTRUTTURE PROGIN S.p.A.	DIRETTORE TECNICO: Dot. Ing. Paolo IORIO
IL GEOLOGO: Dot. Geol. Giovanni CARRA (ART Ambiente Risorse e Territorio S.r.l.)	MANDANTIS: <b>CREW</b> Direttore Tecnico: Dot. Arch. Claudio TURRINI	<b>art</b> Direttore Tecnico: Dot. Ing. Ivo FRESIA
IL COORDINATORE PER LA SICUREZZA IN FASE DI PROGETTAZIONE: Dot. Ing. Michele CURALE (Progin S.p.A.)	<b>ECOPLAME</b> Direttore Tecnico: Dot. Arch. Pasquale PISANO	<b>InAPRO</b> Direttore Tecnico: Dot. Ing. Massimo F. DE IORIO
VISTO IL RESPONSABILE DEL PROCEDIMENTO: Dot. Ing. Antonio Ciavella	PROTOCOLLO	DATA

PROGETTO STRADALE - INTERSEZIONI E SVINCOLI  
SEMISVINCOLO SUD  
PLANIMETRIA GENERALE SU ORTOFOTO

CODICE PROGETTO	NOME FILE	REVISIONE	SCALA
DP UC162 D20	TOOPSO1TRAPLO8.dwg	C	1:1000
CODICE ELAB.	T00P01TRAPLO8		
REV.	DESCRIZIONE	DATA	REDDATTO VERIFICATO APPROVATO
C	EMISSIONE PER OSSERVAZIONI MIMS	NOVEMBRE 2021	MARINO VELOTTA IORIO
B	EMISSIONE A SEGUITO ISTRUTTORIA ANAS	APRILE 2021	MARINO VELOTTA IORIO
A	EMISSIONE	MAGGIO 2020	DI SERIO VELOTTA IORIO