SCAVI E BONIFICHE	
STERRO	1,46 mq
SCOTICO	10,08 m
BONIFICA	4,63 mq

RILEVATI	
RILEVATO	17,51 mq
TERRENO VEGETALE	6,07 m

SOVRASTRUTTURA	
STRATO DI USURA	8,87 m
STRATO DI BINDER	8,94 m
STRATO DI BASE	9,01 m
STRATO DI MISTO CEMENTATO	9,22 m
STRATO DI MISTO GRANULARE	9,50 m

SEZIONE N. : 13
Q. PROGETTO : 912,882
DIST.PROG. : 0+240,000

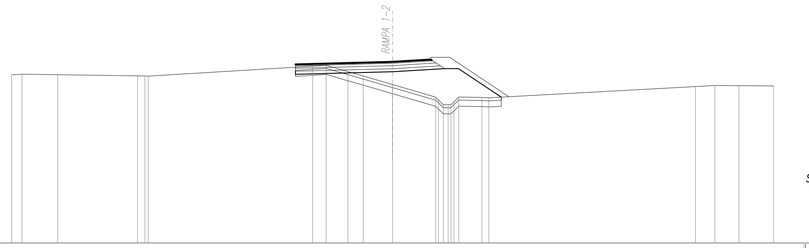

SCALA 1:200

Q.RIF. 901,00

| | | |