SCAVI E BONIFICHE	
STERRO	50,07 mq

SOVRASTRUTTURA	
STRATO DI USURA	6,00 m
STRATO DI BINDER	6,00 m
STRATO DI BASE	6,00 m
STRATO DI MISTO CEMENTATO	6,00 m
STRATO DI MISTO GRANULARE	6,00 m

SEZIONE N. : 25
Q. PROGETTO : 898,703
DIST.PROG. : 0+480,000

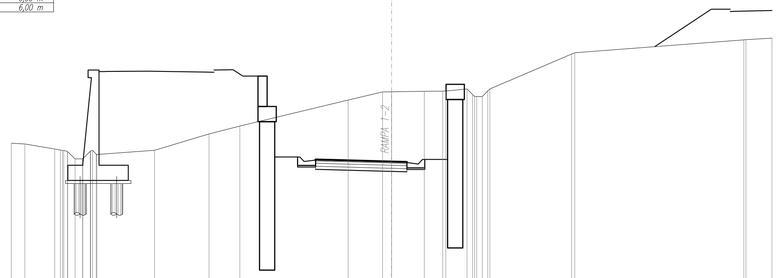

SCALA 1:200

Q.RIF. 889,00

| | | |