

SCAVI E BONIFICHE	
SCOTTICO	7,18 mq
BONIFICA	
RIEIVATI	5,57 mq
RIEIVATO	10,10 m
TERRENO VEGETALE	
SOVRASTRUTTURA	
STRATO DI USURA	5,00 m
STRATO DI SANDER	5,06 m
STRATO DI BASE	5,14 m
STRATO DI MISTO CEMENTATO	5,27 m

SEZIONE N. : 7
Q. PROGETTO : 907,120
DIST.PROG. : 0+120,000

DEV. STRADA LOC. 1-2

SCALA 1:200

Q.RIF. 892,00	
QUOTE TERRENO	908.43
DIST.PARZIALI TERRENO	3,32 1,08 1,48 5,92
QUOTE PAVIMENTAZIONE	0,00 0,00 0,00 0,00
QUOTE PROGETTO	908.43
DIST.PARZIALI PROGETTO	3,32 1,08 1,48 5,92

SCAVI E BONIFICHE	
SCOTTICO	18,06 mq
BONIFICA	7,23 mq
RIEIVATI	
RIEIVATO	37,44 mq
TERRENO VEGETALE	12,47 m
SOVRASTRUTTURA	
STRATO DI USURA	8,70 m
STRATO DI SANDER	8,82 m
STRATO DI BASE	8,98 m
STRATO DI MISTO GRANULARE	9,22 m

SEZIONE N. : 10
Q. PROGETTO : 908,259
DIST.PROG. : 0+180,000

DEV. STRADA LOC. 1-2

SCALA 1:200

Q.RIF. 895,00	
QUOTE TERRENO	908.43
DIST.PARZIALI TERRENO	7,83 11,23
QUOTE PAVIMENTAZIONE	0,00 0,00
QUOTE PROGETTO	908.43
DIST.PARZIALI PROGETTO	7,83 11,23

SCAVI E BONIFICHE	
SCOTTICO	17,46 m
BONIFICA	4,58 mq
RIEIVATI	
RIEIVATO	21,48 mq
TERRENO VEGETALE	8,15 m
SOVRASTRUTTURA	
STRATO DI USURA	5,51 m
STRATO DI SANDER	5,63 m
STRATO DI BASE	5,79 m
STRATO DI MISTO CEMENTATO	6,05 m

SEZIONE N. : 8
Q. PROGETTO : 908,300
DIST.PROG. : 0+140,000

DEV. STRADA LOC.

SCALA 1:200

Q.RIF. 892,00	
QUOTE TERRENO	907,99
DIST.PARZIALI TERRENO	11,39 1,70 2,34 1,27 1,38 10,79
QUOTE PAVIMENTAZIONE	0,00 0,00 0,00 0,00 0,00 0,00
QUOTE PROGETTO	907,99
DIST.PARZIALI PROGETTO	11,39 1,70 2,34 1,27 1,38 10,79

RIEIVATI	37,41 mq
SOVRASTRUTTURA	
STRATO DI USURA	8,70 m
STRATO DI SANDER	8,70 m
STRATO DI BASE	8,70 m
STRATO DI MISTO GRANULARE	8,70 m

SEZIONE N. : 11
Q. PROGETTO : 907,038
DIST.PROG. : 0+200,000

DEV. STRADA LOC. 1-2

SCALA 1:200

Q.RIF. 892,00	
QUOTE TERRENO	901,47
DIST.PARZIALI TERRENO	7,02 9,95 4,80 8,01 1,16 3,96 3,09 5,20 4,96 1,72 1,08 1,08 1,08 1,73
QUOTE PAVIMENTAZIONE	0,00 0,00 0,00 0,00 0,00 0,00 0,00 0,00 0,00 0,00 0,00 0,00 0,00 0,00
QUOTE PROGETTO	901,47
DIST.PARZIALI PROGETTO	7,02 9,95 4,80 8,01 1,16 3,96 3,09 5,20 4,96 1,72 1,08 1,08 1,08 1,73

SCAVI E BONIFICHE	
SCOTTICO	14,94 m
BONIFICA	5,70 mq
RIEIVATI	
RIEIVATO	24,12 mq
TERRENO VEGETALE	8,85 m
SOVRASTRUTTURA	
STRATO DI USURA	7,88 m
STRATO DI SANDER	8,00 m
STRATO DI BASE	8,15 m
STRATO DI MISTO CEMENTATO	8,40 m

SEZIONE N. : 9
Q. PROGETTO : 908,679
DIST.PROG. : 0+180,000

DEV. STRADA LOC.

SCALA 1:200

Q.RIF. 893,00	
QUOTE TERRENO	907,89
DIST.PARZIALI TERRENO	10,16 8,81 1,26 1,89 2,24 2,93 8,96 1,38 4,55
QUOTE PAVIMENTAZIONE	0,00 0,00 0,00 0,00 0,00 0,00 0,00 0,00 0,00
QUOTE PROGETTO	907,89
DIST.PARZIALI PROGETTO	10,16 8,81 1,26 1,89 2,24 2,93 8,96 1,38 4,55


SCAVI E BONIFICHE	
SCOTTICO	11,37 m
BONIFICA	4,55 mq
RIEIVATI	
RIEIVATO	58,13 mq
TERRENO VEGETALE	2,67 m
SOVRASTRUTTURA	
STRATO DI USURA	7,84 m
STRATO DI SANDER	7,91 m
STRATO DI BASE	7,99 m
STRATO DI MISTO GRANULARE	8,17 m

SEZIONE N. : 12
Q. PROGETTO : 905,128
DIST.PROG. : 0+220,000

DEV. STRADA LOC. 1-2

SCALA 1:200

Q.RIF. 891,00	
QUOTE TERRENO	902,87
DIST.PARZIALI TERRENO	1,35 4,33 11,23 2,88 3,37 1,18 4,00 2,15 7,78 4,36 1,27 1,07 1,07 2,75
QUOTE PAVIMENTAZIONE	0,00 0,00 0,00 0,00 0,00 0,00 0,00 0,00 0,00 0,00 0,00 0,00 0,00 0,00
QUOTE PROGETTO	902,87
DIST.PARZIALI PROGETTO	1,35 4,33 11,23 2,88 3,37 1,18 4,00 2,15 7,78 4,36 1,27 1,07 1,07 2,75

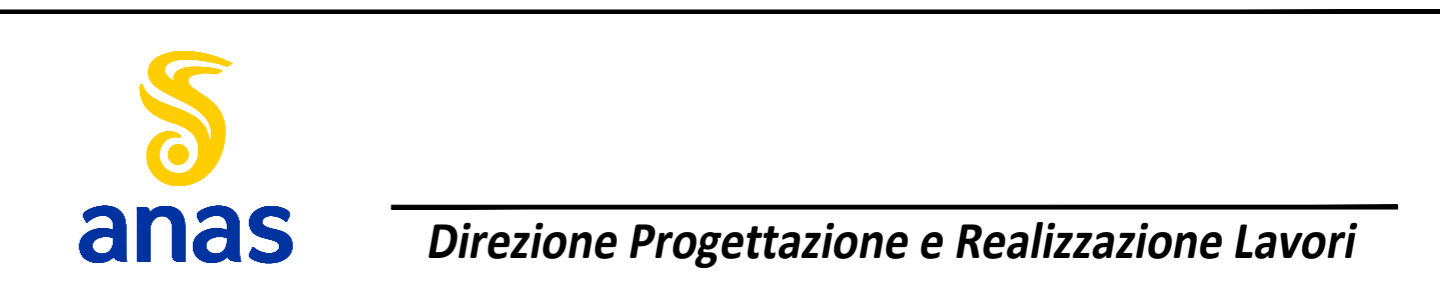

AUTOSTRADA A2 MEDITERRANEA NUOVO SVINCOLO DI MORMANNO

PROGETTO DEFINITIVO cod UC 162

PROGETTAZIONE: R.T.I.: PROGIN S.p.A. (capogruppo mandataria)
CREW Cremonesi Workshop S.r.l. - ART Risorse Ambiente Territorio S.r.l.
ECOPLAME S.r.l. - InArPRO S.r.l.

RESPONSABILE INTEGRAZIONE PRESTAZIONI SPECIALISTICHE:
Dot. Ing. Antonio GRIMALDI (Progin S.p.A.)

CAPOGRUPPO MANDATARIA:
PROGETTAZIONE
INFRASTRUTTURE
PROGIN spa
Direttore Tecnico:
Dot. Ing. Paolo IORIO

IL GEOLOGO:
Dot. Geol. Giovanni CARRA (ART Ambiente Risorse e Territorio S.r.l.)

MANDANTI:
IL COORDINATORE PER LA SICUREZZA IN FASE DI PROGETTAZIONE:
Dot. Ing. Michele Curiale (Progin S.p.A.)

Direttore Tecnico:
Dot. Arch. Claudio TURRINI

Direttore Tecnico:
Dot. Ing. Ivo FRESIA

VISTO: IL RESPONSABILE DEL PROCEDIMENTO:
Dot. Ing. Antonio Citarella

Direttore Tecnico:
Dot. Arch. Pasquale Pisano

Direttore Tecnico:
Dot. Ing. Massimo T. DE IORIO

PROGETTO STRADALE - INTERSEZIONI E SVINCOLI SEMISVINCOLO SUD DEVIAZIONE STRADA LOCALE 1-2: SEZIONI TRASVERSALI - Tavola 2 di 5

CODICE PROGETTO		NOME FILE	REVISIONE	SCALA:
DP UC162 D20		TOOPS01TRASZ11A.DWG	A	1:200
CODICE ELAB.		T00P S01 T RA SZ11		

REV.	DESCRIZIONE	DATA	REDATTO	VERIFICATO	APPROVATO
A	EMISSIONE	MAGGIO 2020	DI SERIO	VELOTTA	IORIO