SCAVI E BONIFICHE	
SCOTICO	12.08 mc
BONIFICA	4.83 mq

RILEVATI	
RILEVATO	34.00 mq
TERRENO VEGETALE	3.67 m

SOVRASTRUTTURA	
STRATO DI USURA	6.50 m
STRATO DI BINDER	6.56 m
STRATO DI BASE	6.64 m
STRATO DI MISTO GRANULARE	6.77 m

SEZIONE N. : 13
Q. PROGETTO : 903.128
DIST.PROG. : 0+240.000

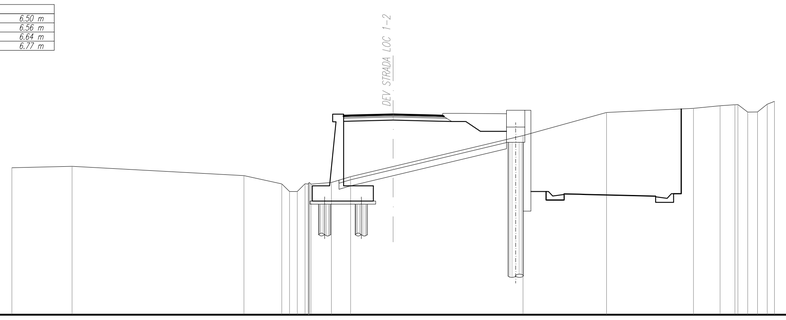

SCALA 1:200

Q.RIF. 890.00

| | | |